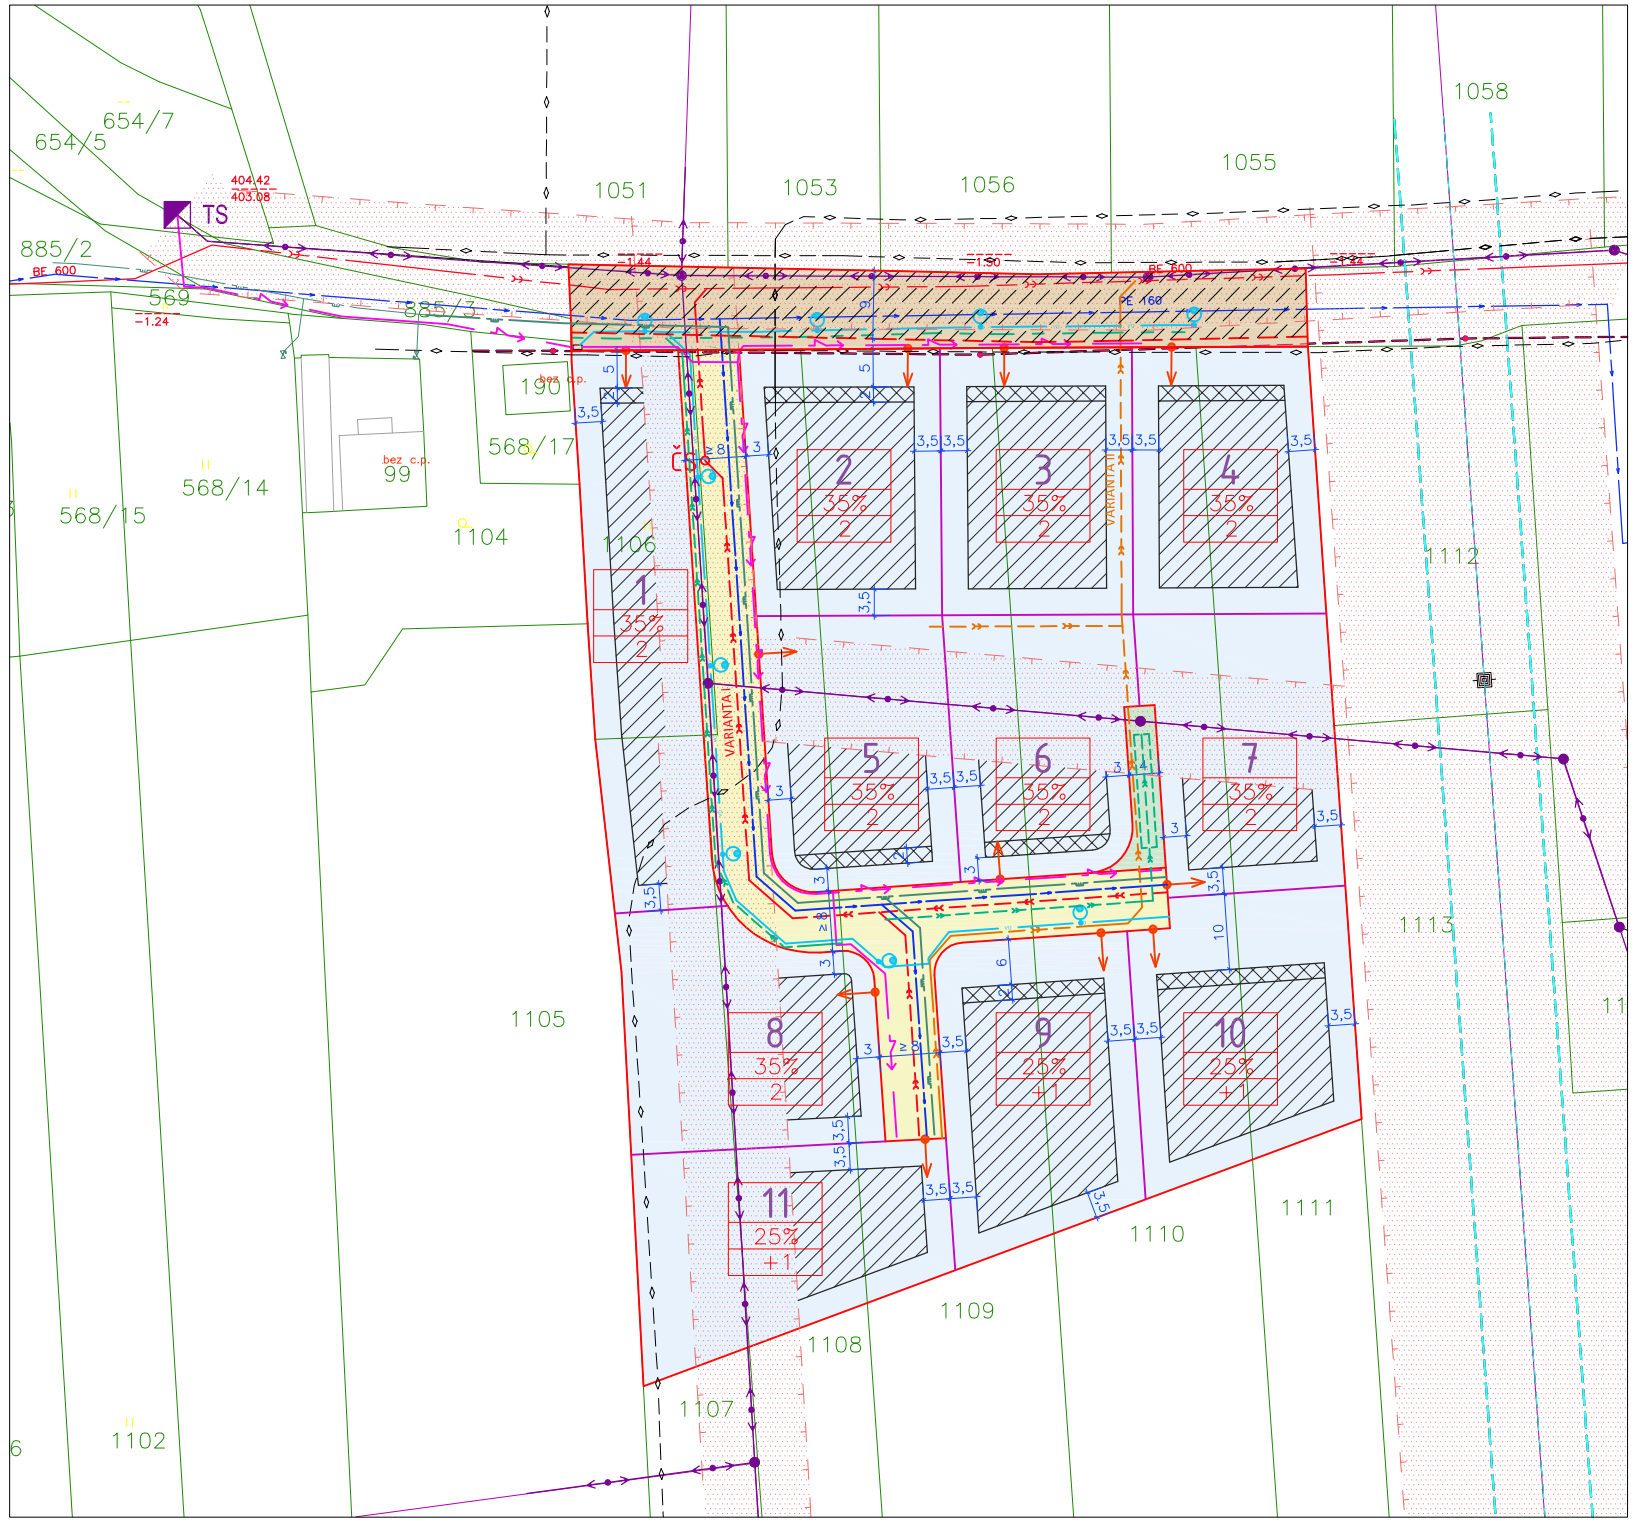

LEGENDA	
plně podšrafováno	ŘEŠENÉ (DOTČENÉ) ÚZEMÍ
	HRANICE DLE KN
449/12	ČÍSLO PARCELY DLE KN
	HRANICE PLOCH - NÁVRH
	HRANICE PARCEL - NÁVRH
	PLOCHY BYDLENÍ - INDIVIDUÁLNÍ (BI)
	PLOCHY DOPRAVNÍ INFRASTRUKTURY (DI) DI-MK OBSLUŽNÉ KOMUNIKACE MÍSTNÍ
	PLOCHY DOPRAVNÍ INFRASTRUKTURY (DI) DI-OZ MÍSTNÍ KOMUNIKACE FUNKČNÍ PODSKUPINY D1
	PLOCHY VEŘEJNÝCH PROSTRANSTVÍ (VP)
	SJEZD NA PARCELU (ORIENTAČNĚ)
	KORIDOR PRO ULIČNÍ PROFIL DLE VYHLÁŠKY 501/2006 Sb.
REGULACE	
3 30% +1	ČÍSLO NAVRHOVANÉ PARCELY PROCENTO ZASTAVĚNOSTI PODLAŽNOST + - PŘÍPUSTNOST PODKROVÍ
	PLOCHA UMÍSTĚNÍ HLAVNÍHO OBJEKTU ZA SOUČASNÉHO DODRŽENÍ PROCENTA ZASTAVĚNOSTI PÁSMO ROZPĚTÍ POVINNÉ POLOHY PRŮČELÍ
STÁVAJÍCÍ TECHNICKÁ INFRASTRUKTURA	
	KANALIZACE
	PLYNOVOD
	VODOVOD
	NADZEMNÍ VEDENÍ NN
	NADZEMNÍ VEDENÍ VN
	NADZEMNÍ VEDENÍ VVN
	NADZEMNÍ OPTICKÝ ZÁVĚSNÝ KABEL
TS	TRAFOSTANICE
	OCHRANNÉ PÁSMO ELEKTRICKÉHO VEDENÍ
	PODZEMNÍ OPTICKÝ KABEL
NAVRŽENÁ TECHNICKÁ INFRASTRUKTURA	
	SPLAŠKOVÁ KANALIZACE - VARIANTA I
	SPLAŠKOVÁ KANALIZACE - VARIANTA II
	DEŠŤOVÁ KANALIZACE
	VSAKOVACÍ TĚLESO
	ZATRUBNĚNÍ STÁVAJÍCÍ VODOTEČE
	PLYNOVOD
	VODOVOD
	PODZEMNÍ VEDENÍ NÍZKÉHO NAPĚTÍ
	KABELOVÉ VEDENÍ VEŘEJNÉHO OSVĚTLENÍ
	OSVĚTLOVACÍ BOD VEŘEJNÉHO OSVĚTLENÍ
ČS	ČERPACÍ STANICE SPLAŠKOVÉ KANALIZACE

NÁZEV VÝKRESU / DRAWING TITLE

KOORDINAČNÍ VÝKRES

AKCE / JOB

ÚS KŘENOVICE BI.Z1.1
k.ú. KŘENOVICE U DUBNÉHO

MÍSTO / SITE

KŘENOVICE

KLIENT / CLIENT

Obec Dubné
Dubné 60
373 84 Dubné

ARCHITEKT / ARCHITECT

A+U ATELIER s.r.o.
Nová 1997/24
České Budějovice, 370 01
Ing.arch. Dagmar Polcarová
Ing. arch. David Smrčka

MĚŘÍTKO / SCALE	**1:1000**
STUPEŇ / PURPOSE	**ÚS**
DATUM / DATE	**7/2016**
ČÍSLO ZAKÁZKY / JOB No.	**AU003-16**
FORMÁT / SIZE	**2xA4**
ČÍSLO VÝKR. / DRAWING No.	**2.**
PARÉ / PROJECT DOC. No.	