


**OPRAVA SILNICE III/14321 a III/12253 DUBNÉ  
A III/12253 VRÁŽ**

**DETAIL 1**

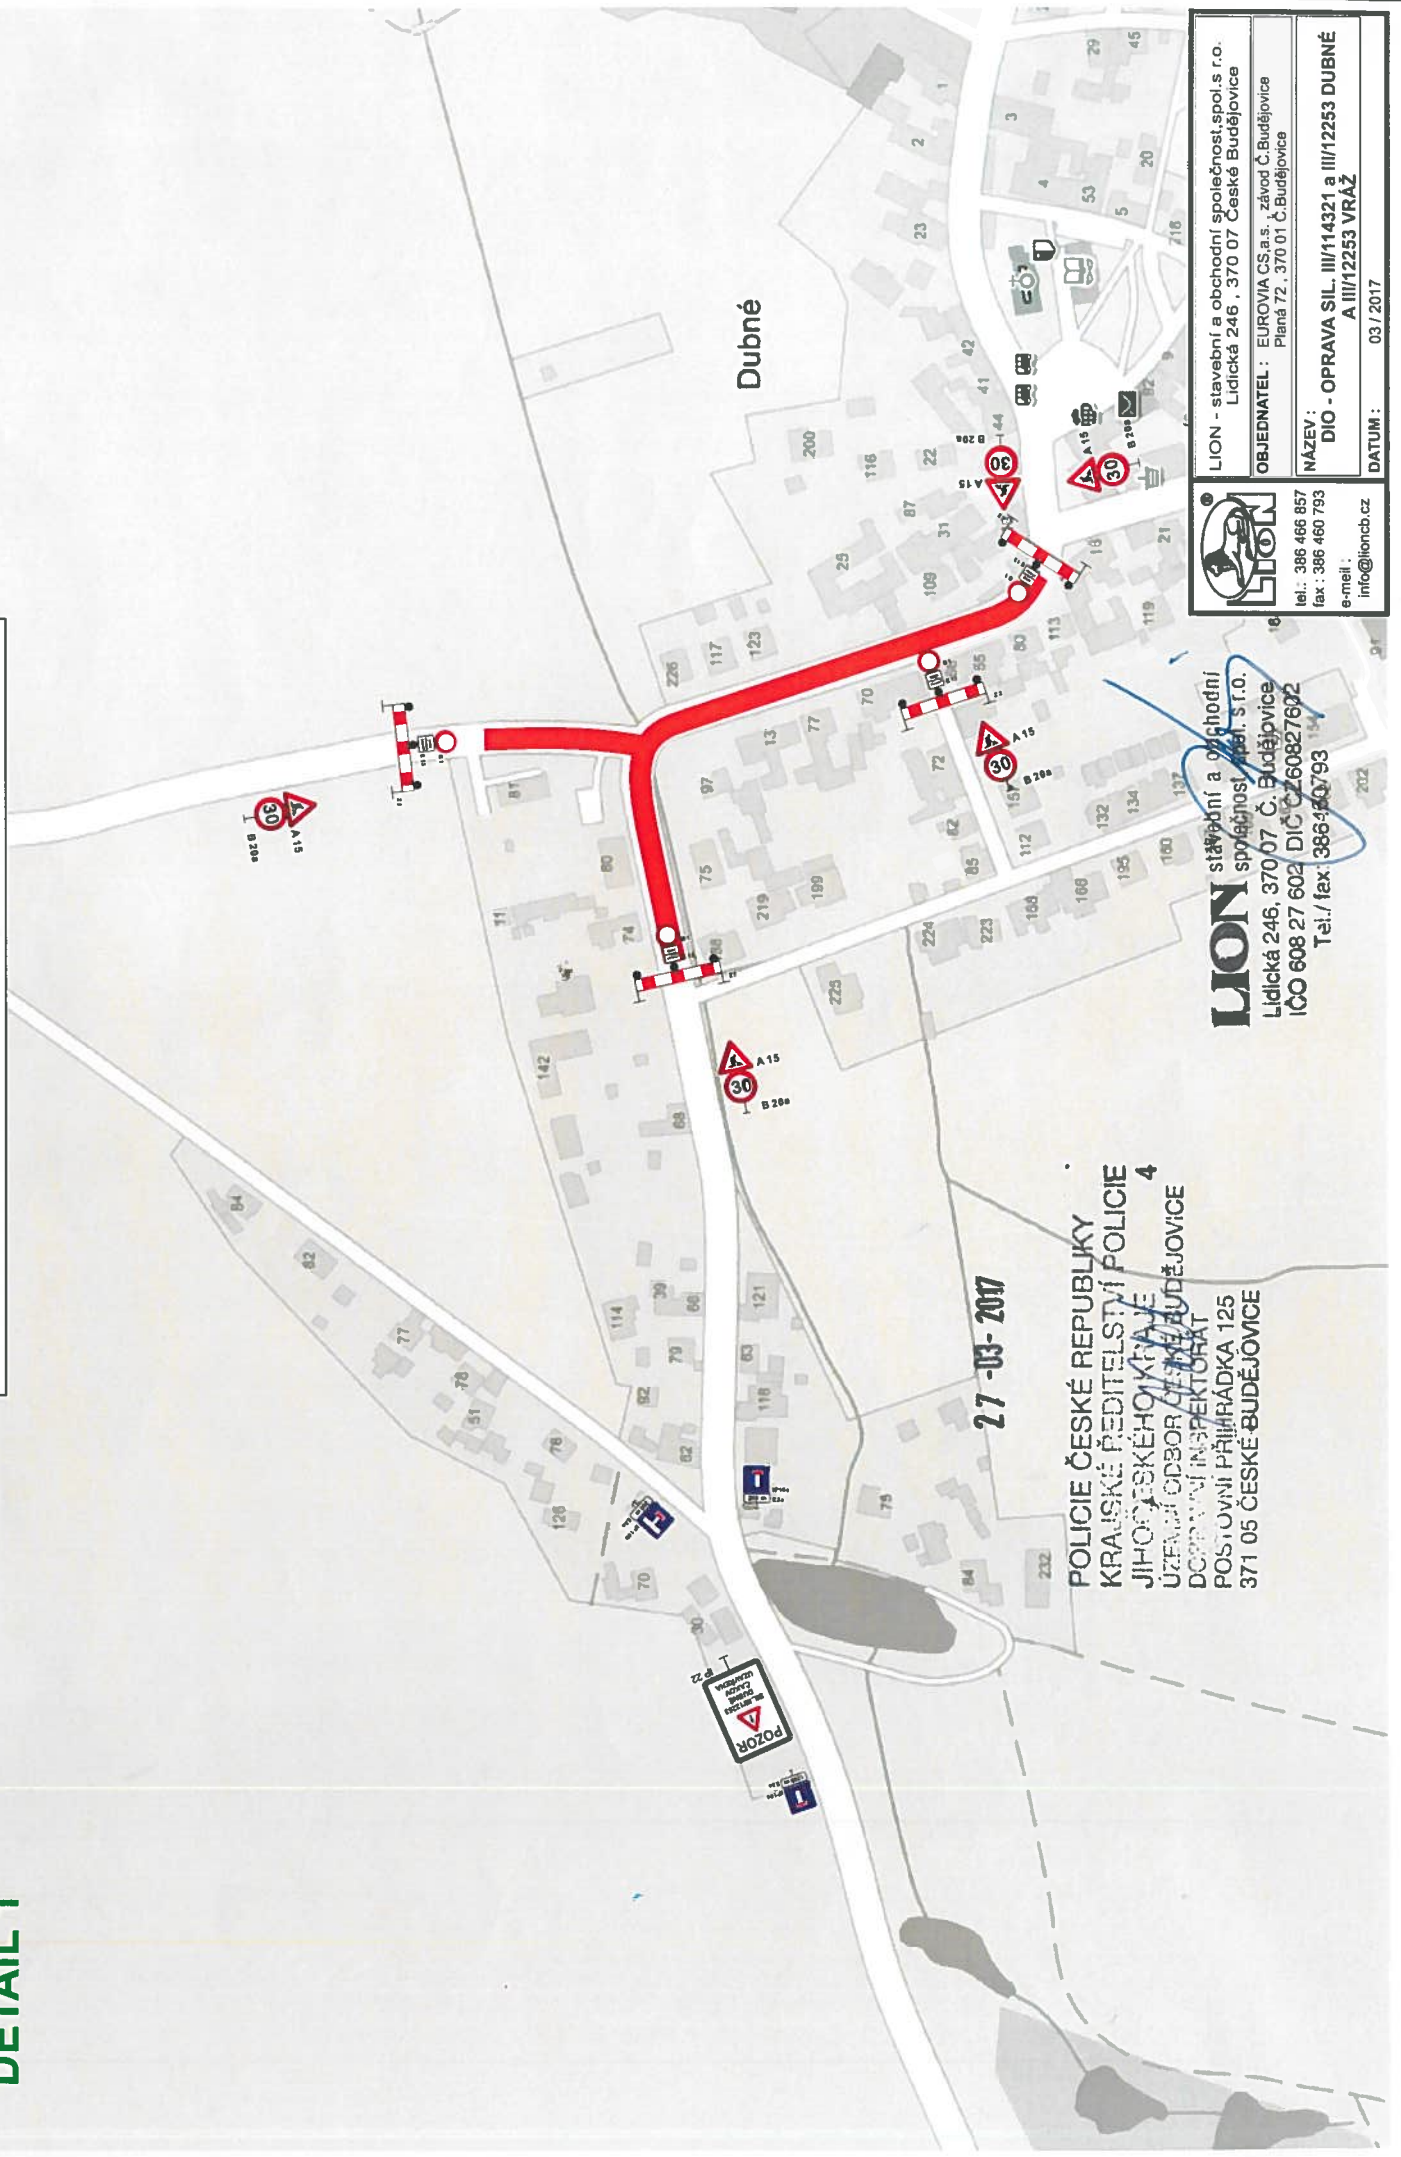

**LION** stavební a obchodní společnost, spol. s r.o.  
 Lidická 246, 370 07 Č. Budějovice  
 IČO 608 27 602 DIČ CZ60827602  
 Tel./ fax: 386 466 857 / 386 460 793



LION - stavební a obchodní společnost, spol. s r.o.  
 Lidická 246, 370 07 České Budějovice  
 OBJEDNATEL: EUROVIA CS a.s. závod Č. Budějovice  
 Planá 72, 370 01 Č. Budějovice  
 NÁZEV: DIO - OPRAVA SIL. III/14321 a III/12253 DUBNÉ  
 A III/12253 VRÁŽ  
 DATUM: 03 / 2017

**POLICIE ČESKÉ REPUBLIKY  
 KRAJSKÉ ŘEDITELSTVÍ POLICIE 4  
 JIHOČESKÉHO KRAJE  
 ÚZEMNÍ ODBOR ČESKÉ BUDĚJOVICE  
 DOBRÝNĚVSKÝ INSPEKTORÁT  
 POSTOVNÍ PŘÍHRADKA 125  
 371 05 ČESKÉ BUDĚJOVICE**