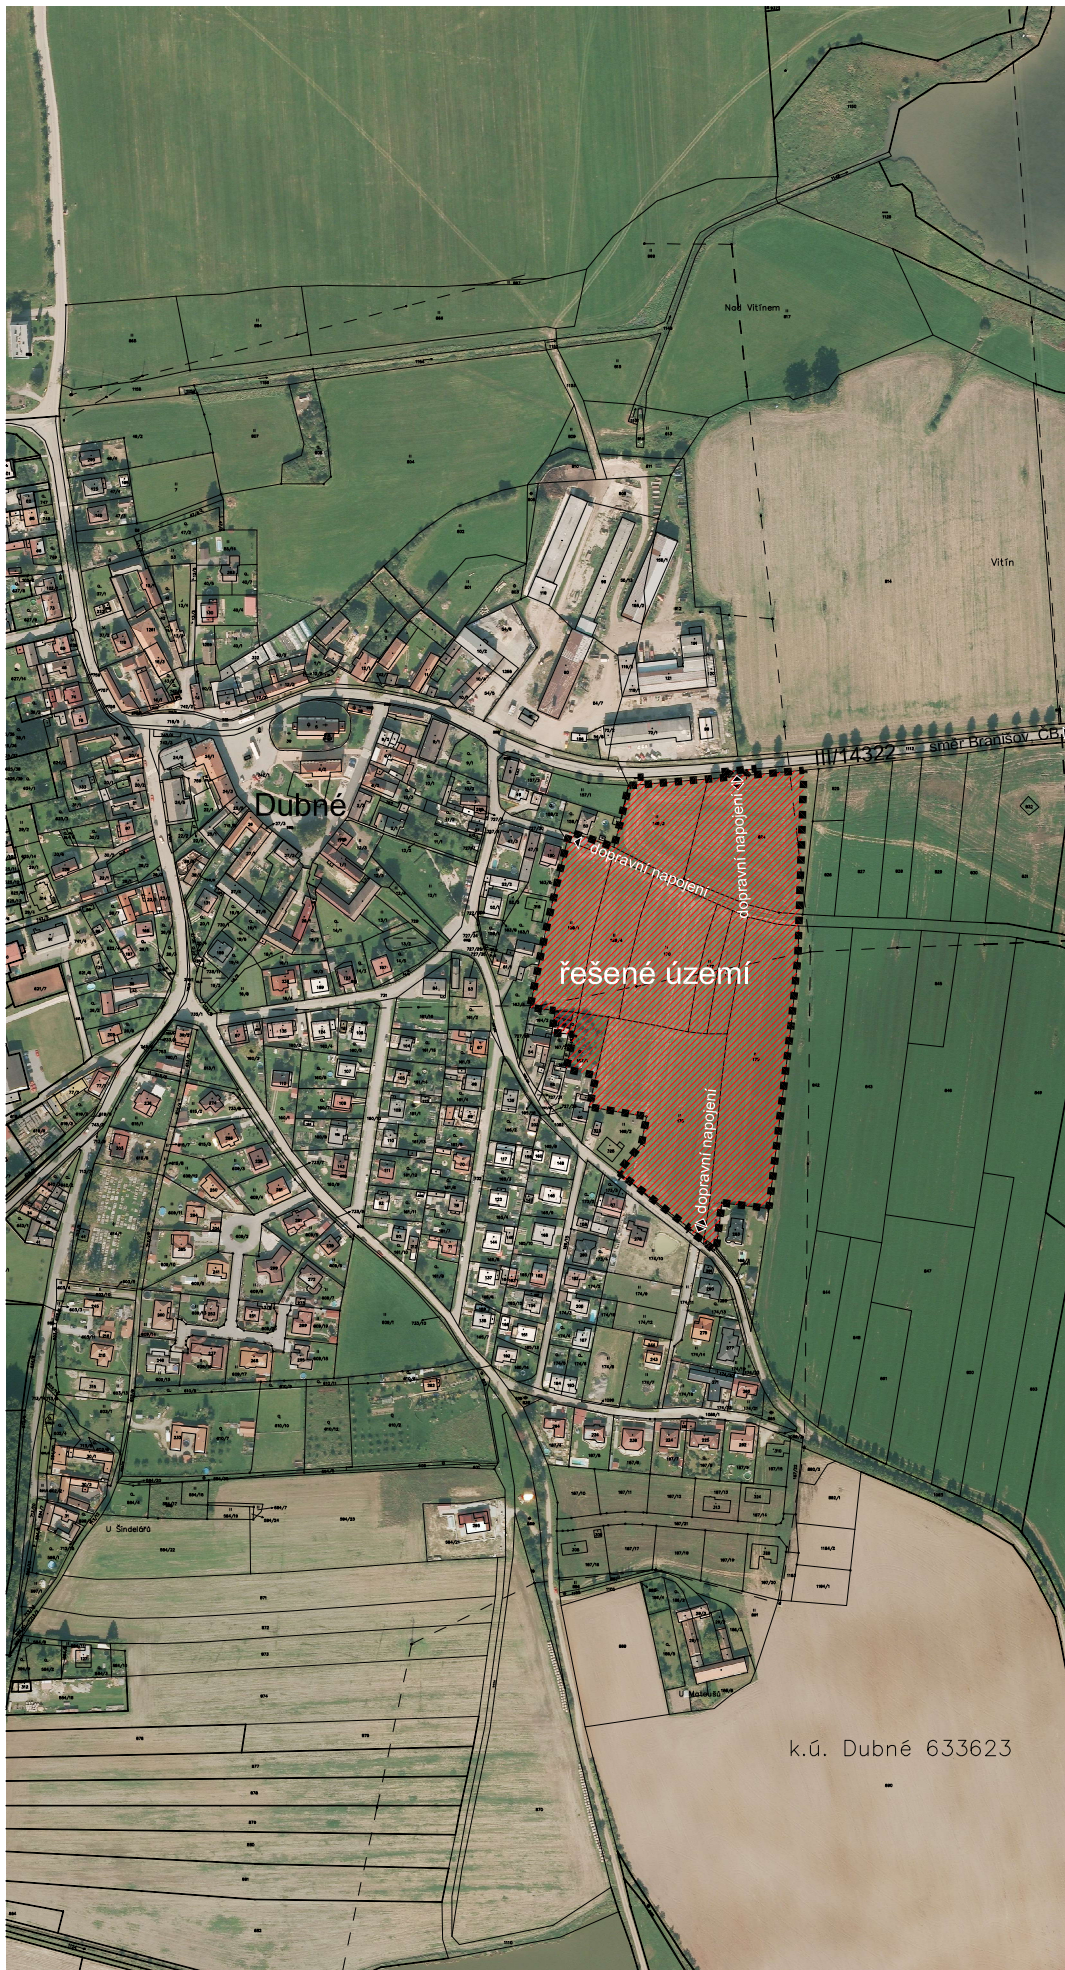


# ÚS "DUBNÉ VÝCHOD - LOKALITA SO.Z1.6"

NÁZEV VÝKRESU / DRAWING TITLE

**VÝKRES ŠIRŠÍCH VZTAHŮ**

AKCE / JOB

**ÚS "DUBNÉ VÝCHOD - LOKALITA SO.Z1.6"**

**v k.ú. Dubné**

MÍSTO / SITE

**DUBNÉ, k.ú. DUBNÉ**

OBJEDNATEL / CLIENT

**OBEC DUBNÉ**

**Dubné 60**

**373 84 Dubné**

PROJEKTANT / ARCHITECT

**Ing. arch. Dagmar Polcarová**

**Ing. arch. David Smrčka**

MĚŘÍTKO / SCALE **1:5000**

STUPEŇ / PURPOSE **ÚS**

DATUM / DATE **05/2018**

ČÍSLO ZAKÁZKY / JOB No. **AU001-17**

FORMÁT / SIZE **1xA4**

ČÍSLO VÝKR. / DRAWING No. **B.1**

PARÉ / PROJECT DOC. No.

**VÝKRES ŠIRŠÍCH VZTAHŮ**

**S**

**SIXTA ARCHITEKT, spol. s r.o.**

**Nová 1997/24**

**370 01 České Budějovice**