



Situace 1. 6.7. 2025 9-20h

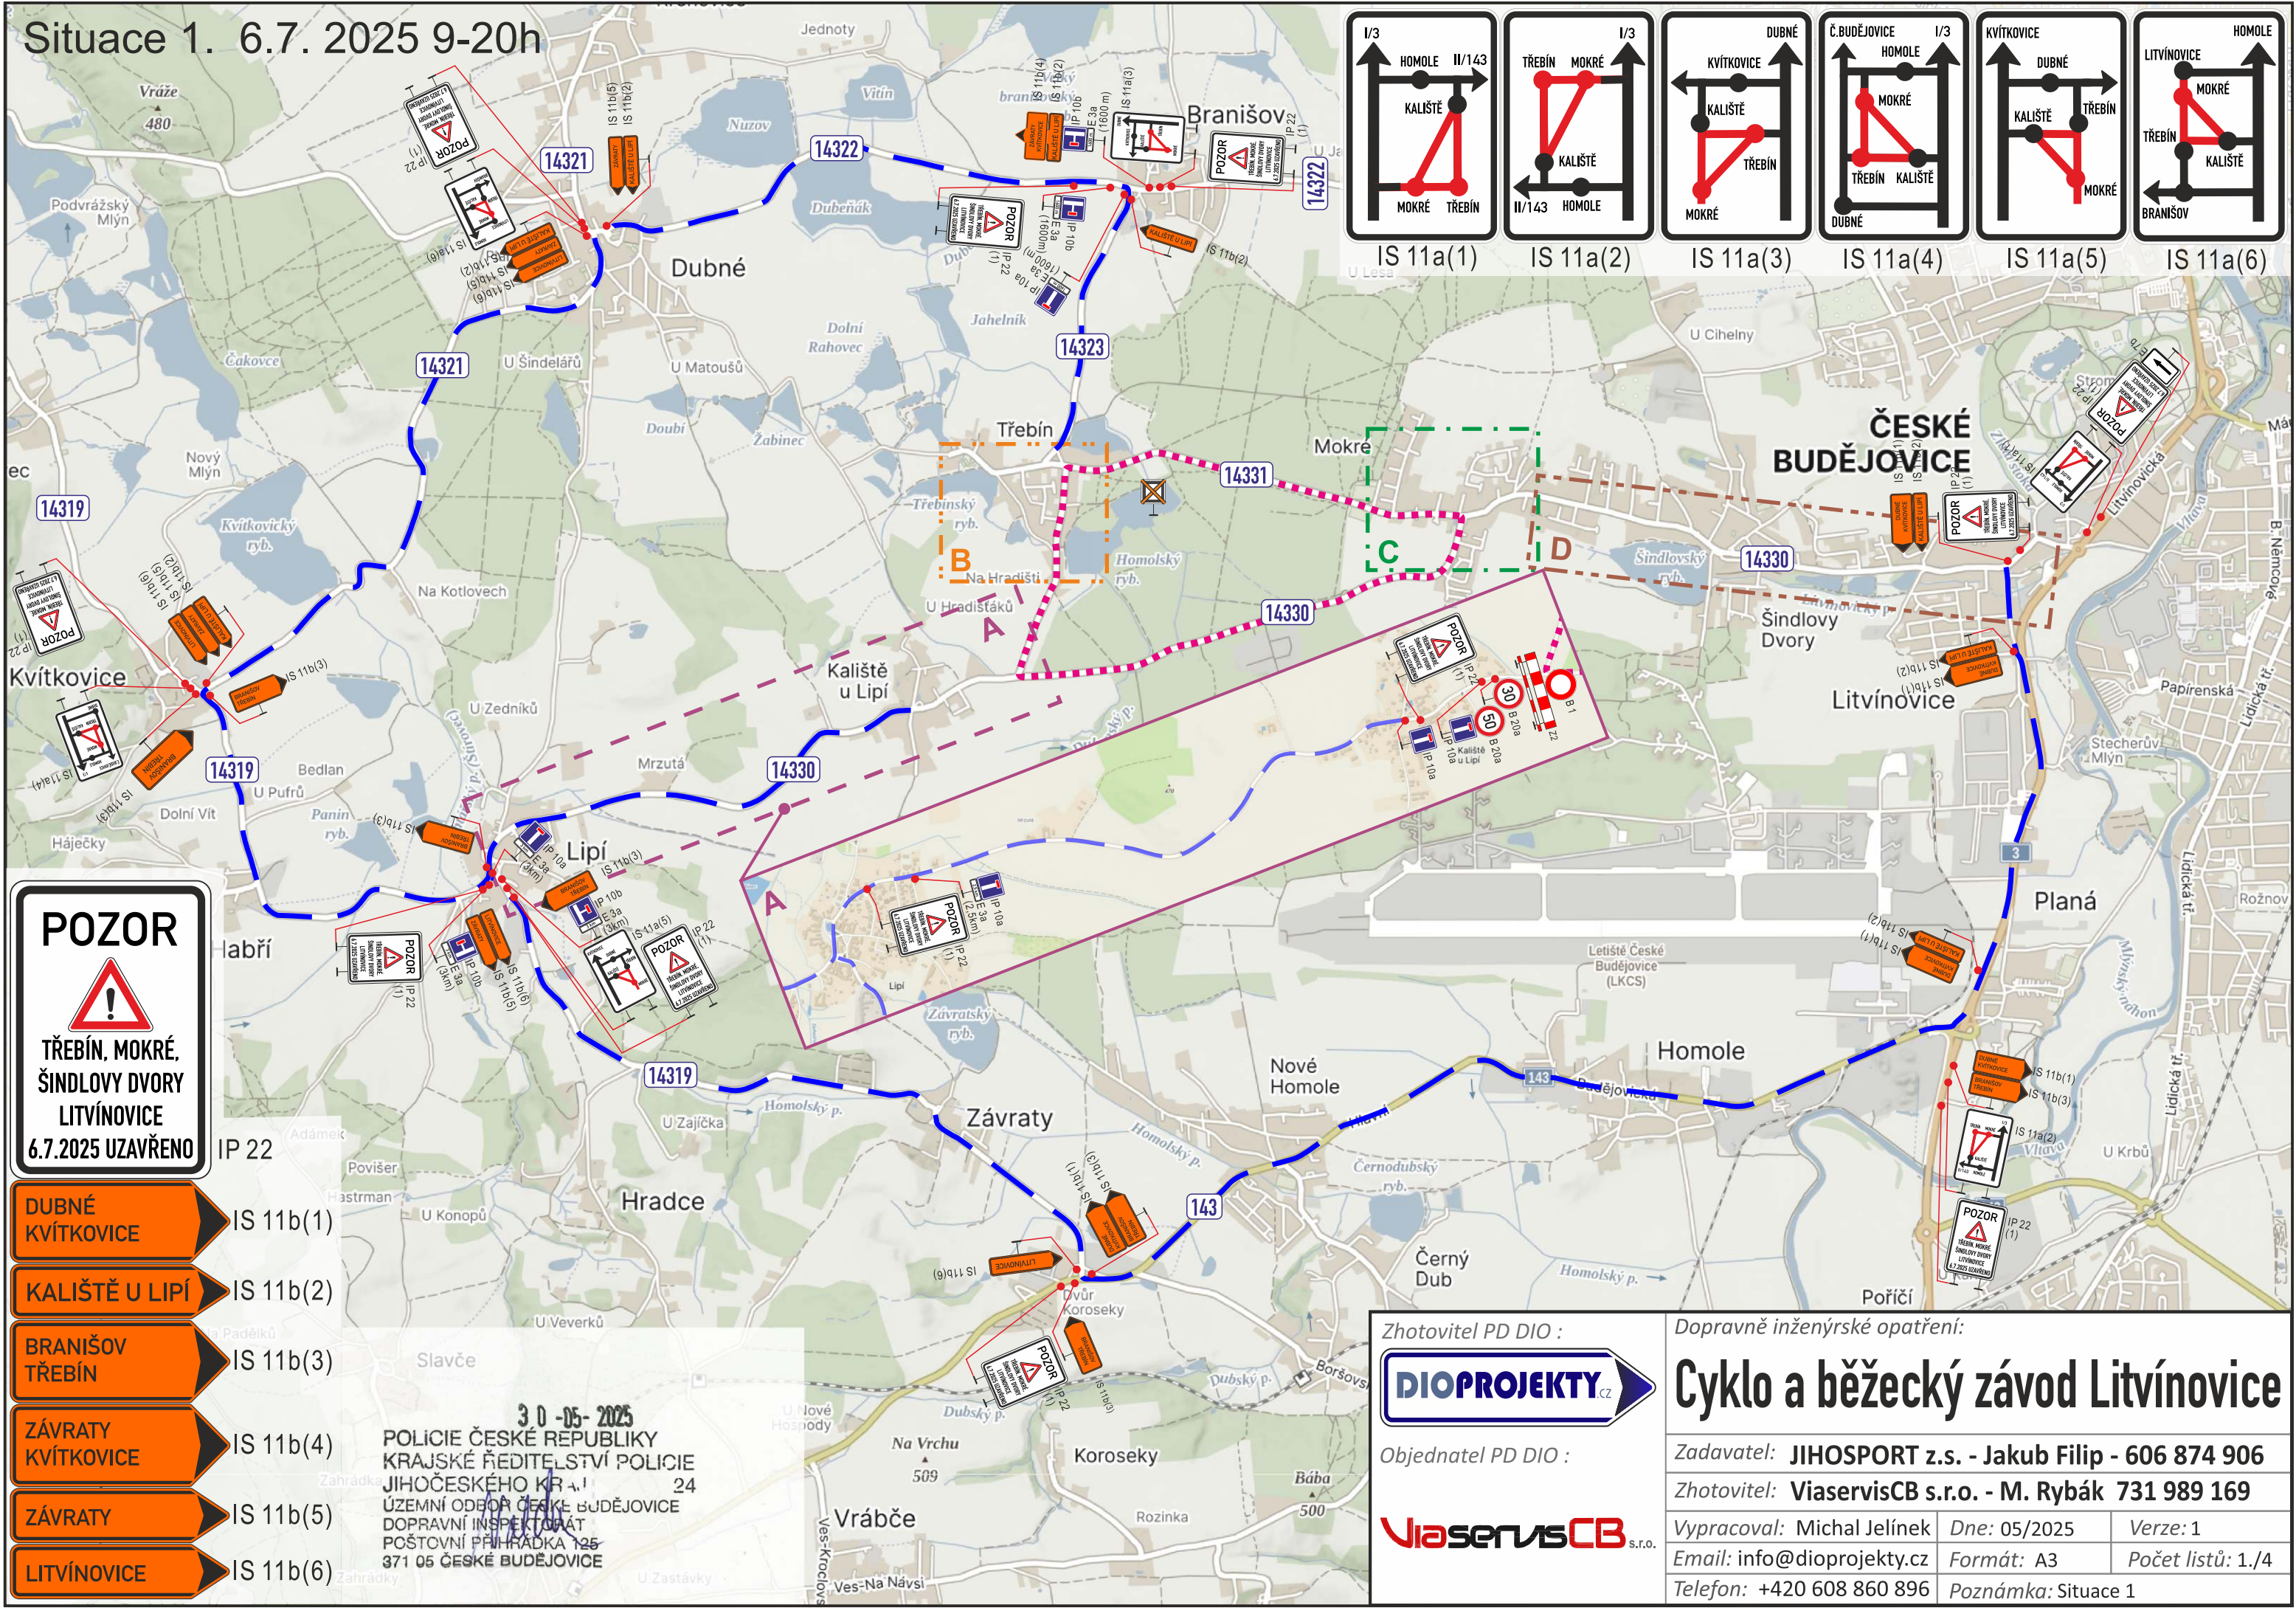

POZOR
TŘEBÍN, MOKRÉ,
ŠINDLOVY DVORY
LITVÍNOVICE
6.7.2025 UZAVŘENO




- DUBNÉ KVÍTKOVICE IS 11b(1)
- KALIŠTĚ U LIPÍ IS 11b(2)
- BRANIŠOV TŘEBÍN IS 11b(3)
- ZÁVRATY KVÍTKOVICE IS 11b(4)
- ZÁVRATY IS 11b(5)
- LITVÍNOVICE IS 11b(6)

30-05-2025
POLICIE ČESKÉ REPUBLIKY
KRAJSKÉ ŘEDITELSTVÍ POLICIE
JIHOČESKÉHO KRAJE
ÚZEMNÍ ODBOR ČESKÉ BUDĚJOVICE
DOPRAVNÍ INSPEKTORÁT
POŠTOVNÍ PŘÍHRADKA 125
371 05 ČESKÉ BUDĚJOVICE

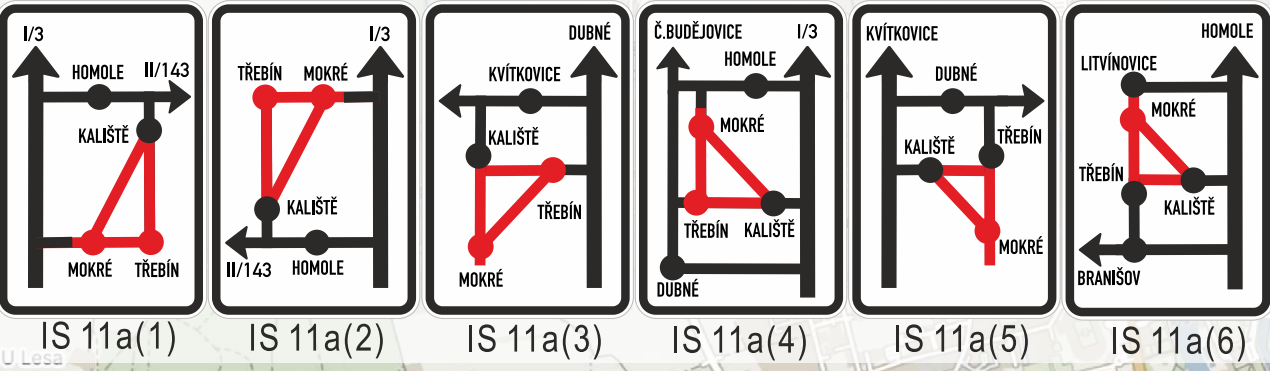

Zhotovitel PD DIO :
DIOPROJEKTY
Objednatel PD DIO :
ViaservisCB s.r.o.

Dopravně inženýrské opatření:
Cyklo a běžecký závod Litvínovice
Zadavatel: JIHOSPORT z.s. - Jakub Filip - 606 874 906
Zhotovitel: ViaservisCB s.r.o. - M. Rybák 731 989 169
Vypracoval: Michal Jelínek Dne: 05/2025 Verze: 1
Email: info@dioprojekty.cz Formát: A3 Počet listů: 1./4
Telefon: +420 608 860 896 Poznámka: Situace 1

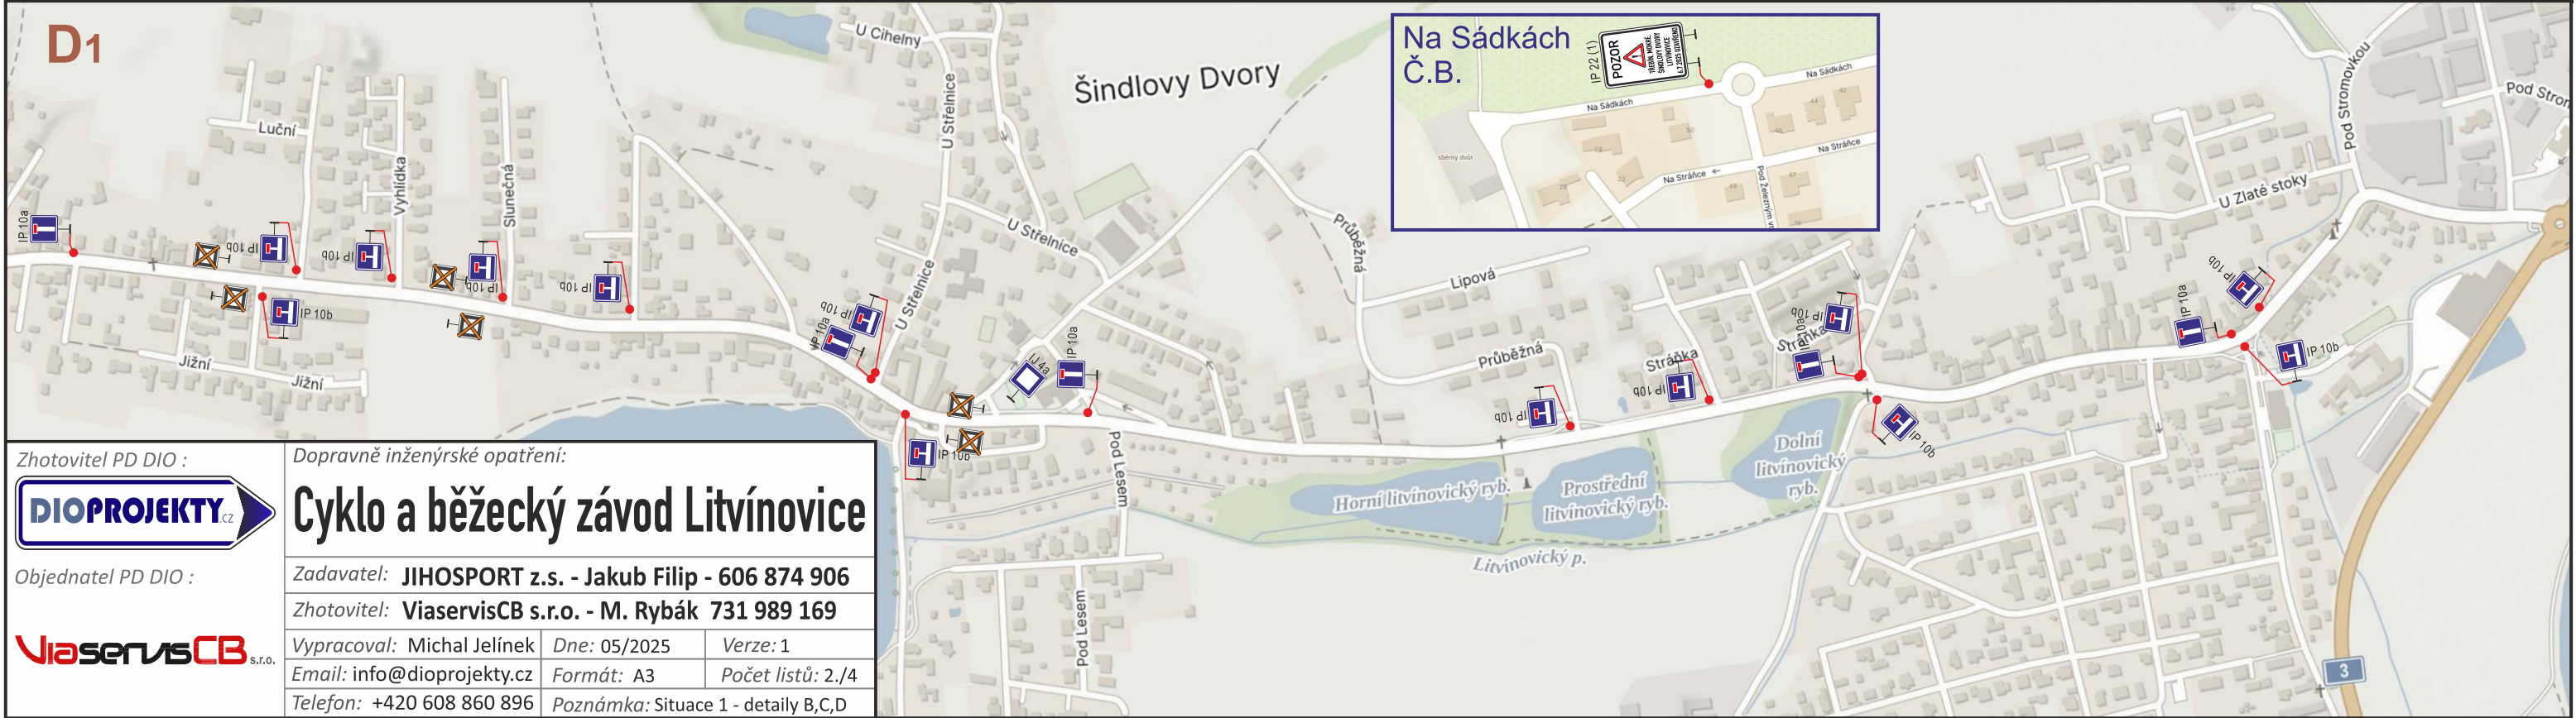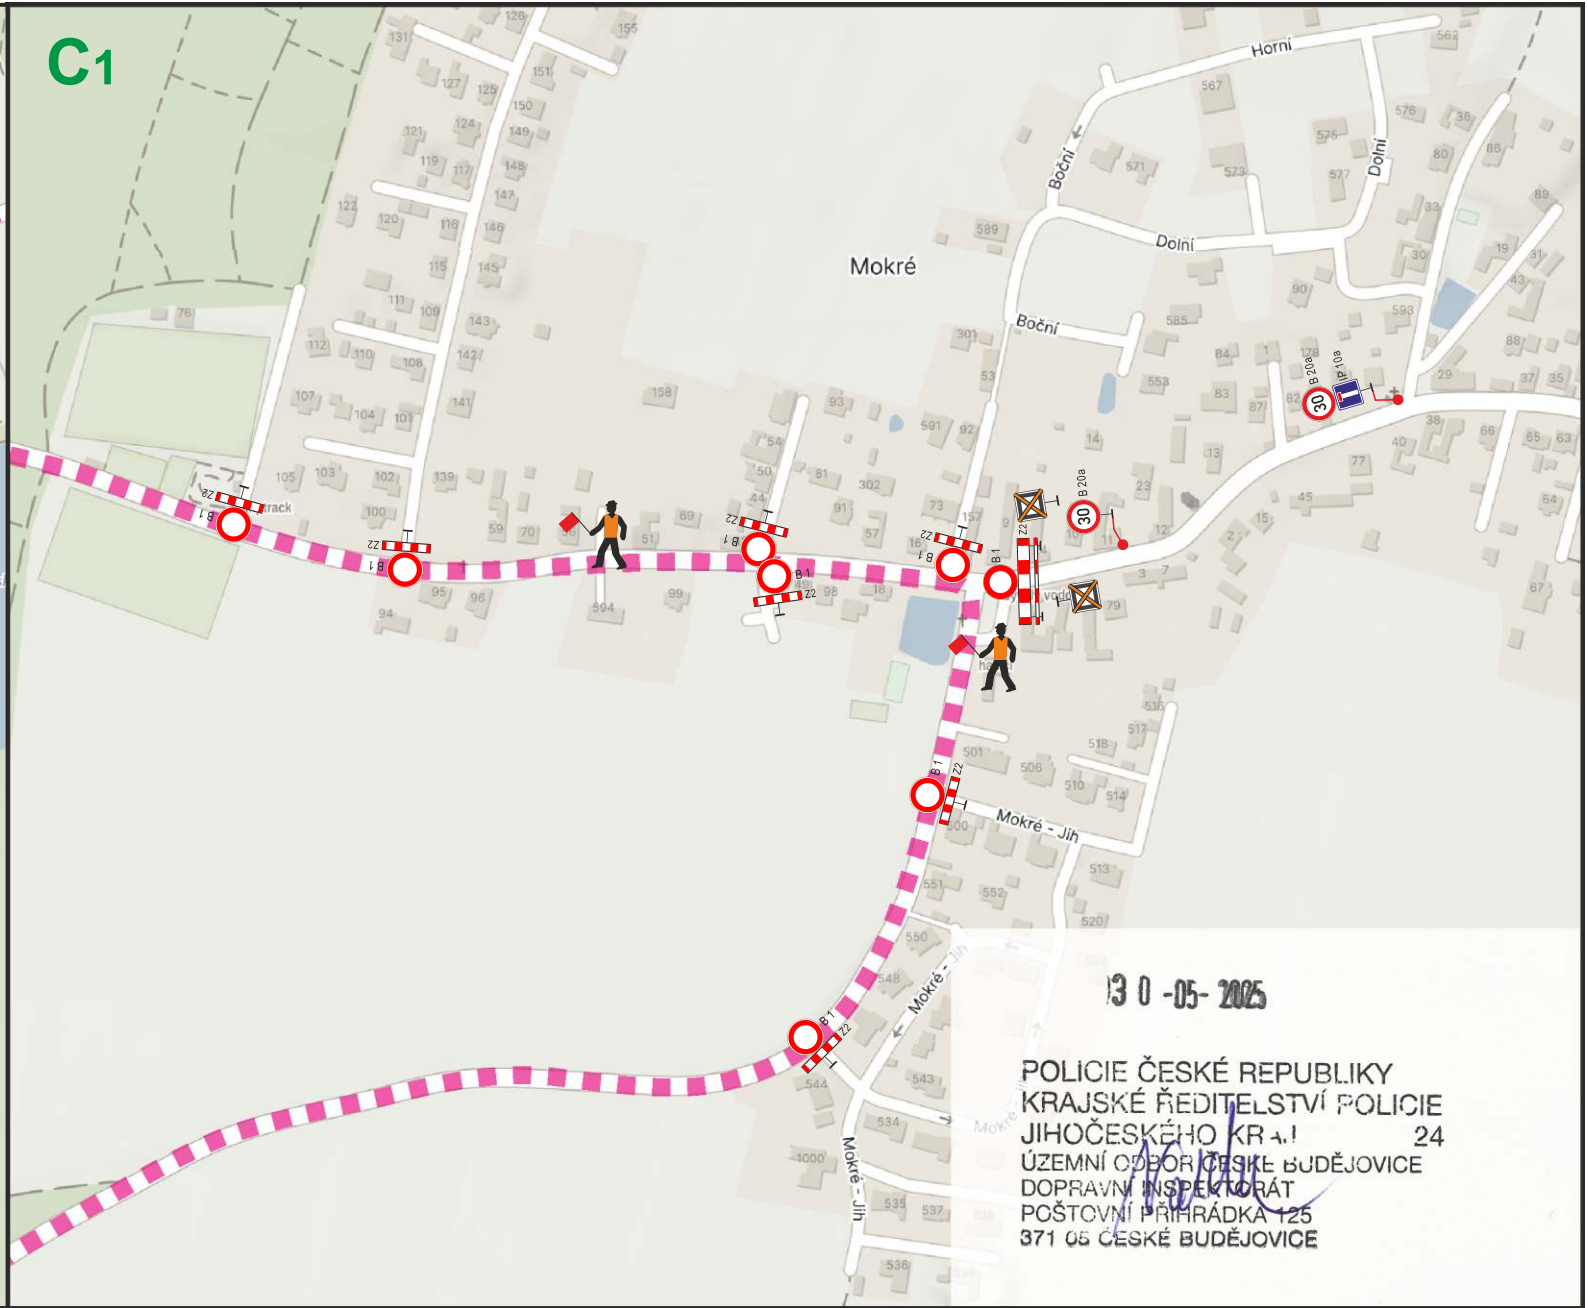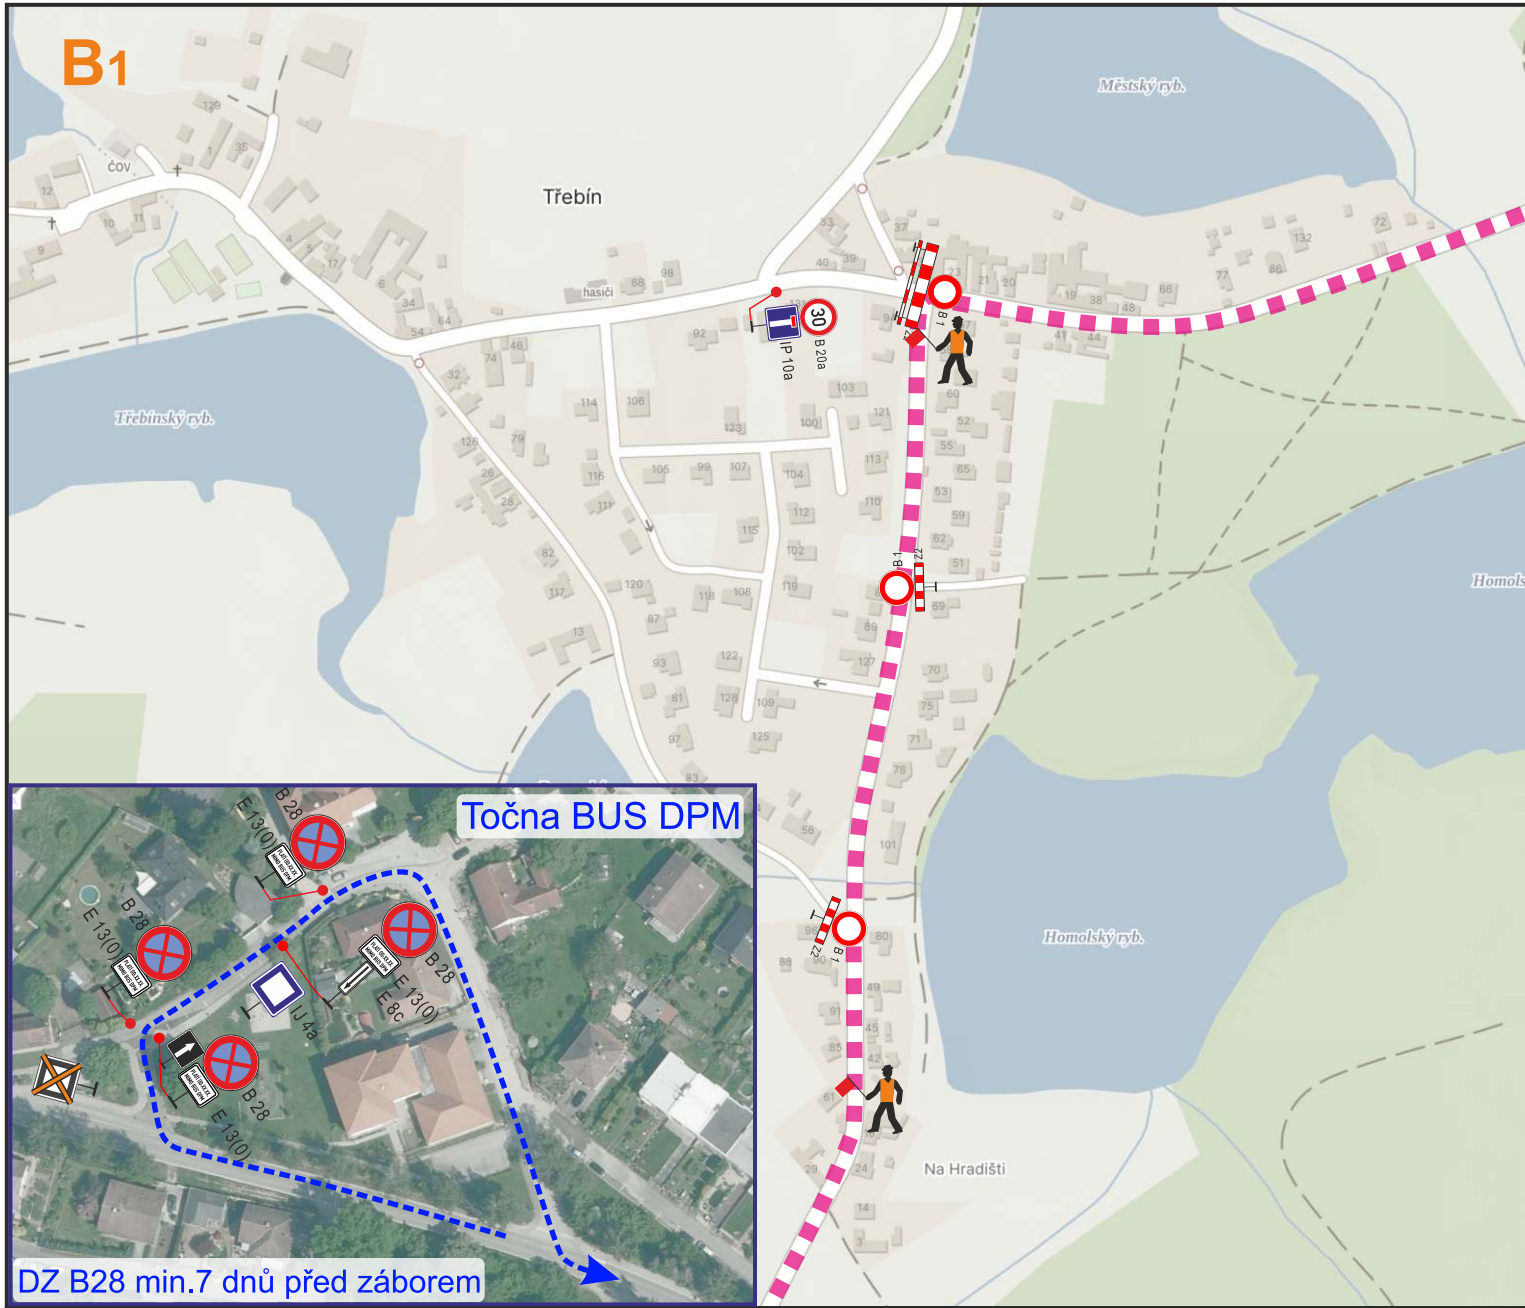


Situace 2. 6.7. 2025

1x ca 10min v ca 14h

1x ca 20min v ca 18h

(mimo dobu jízdy linky č.16)

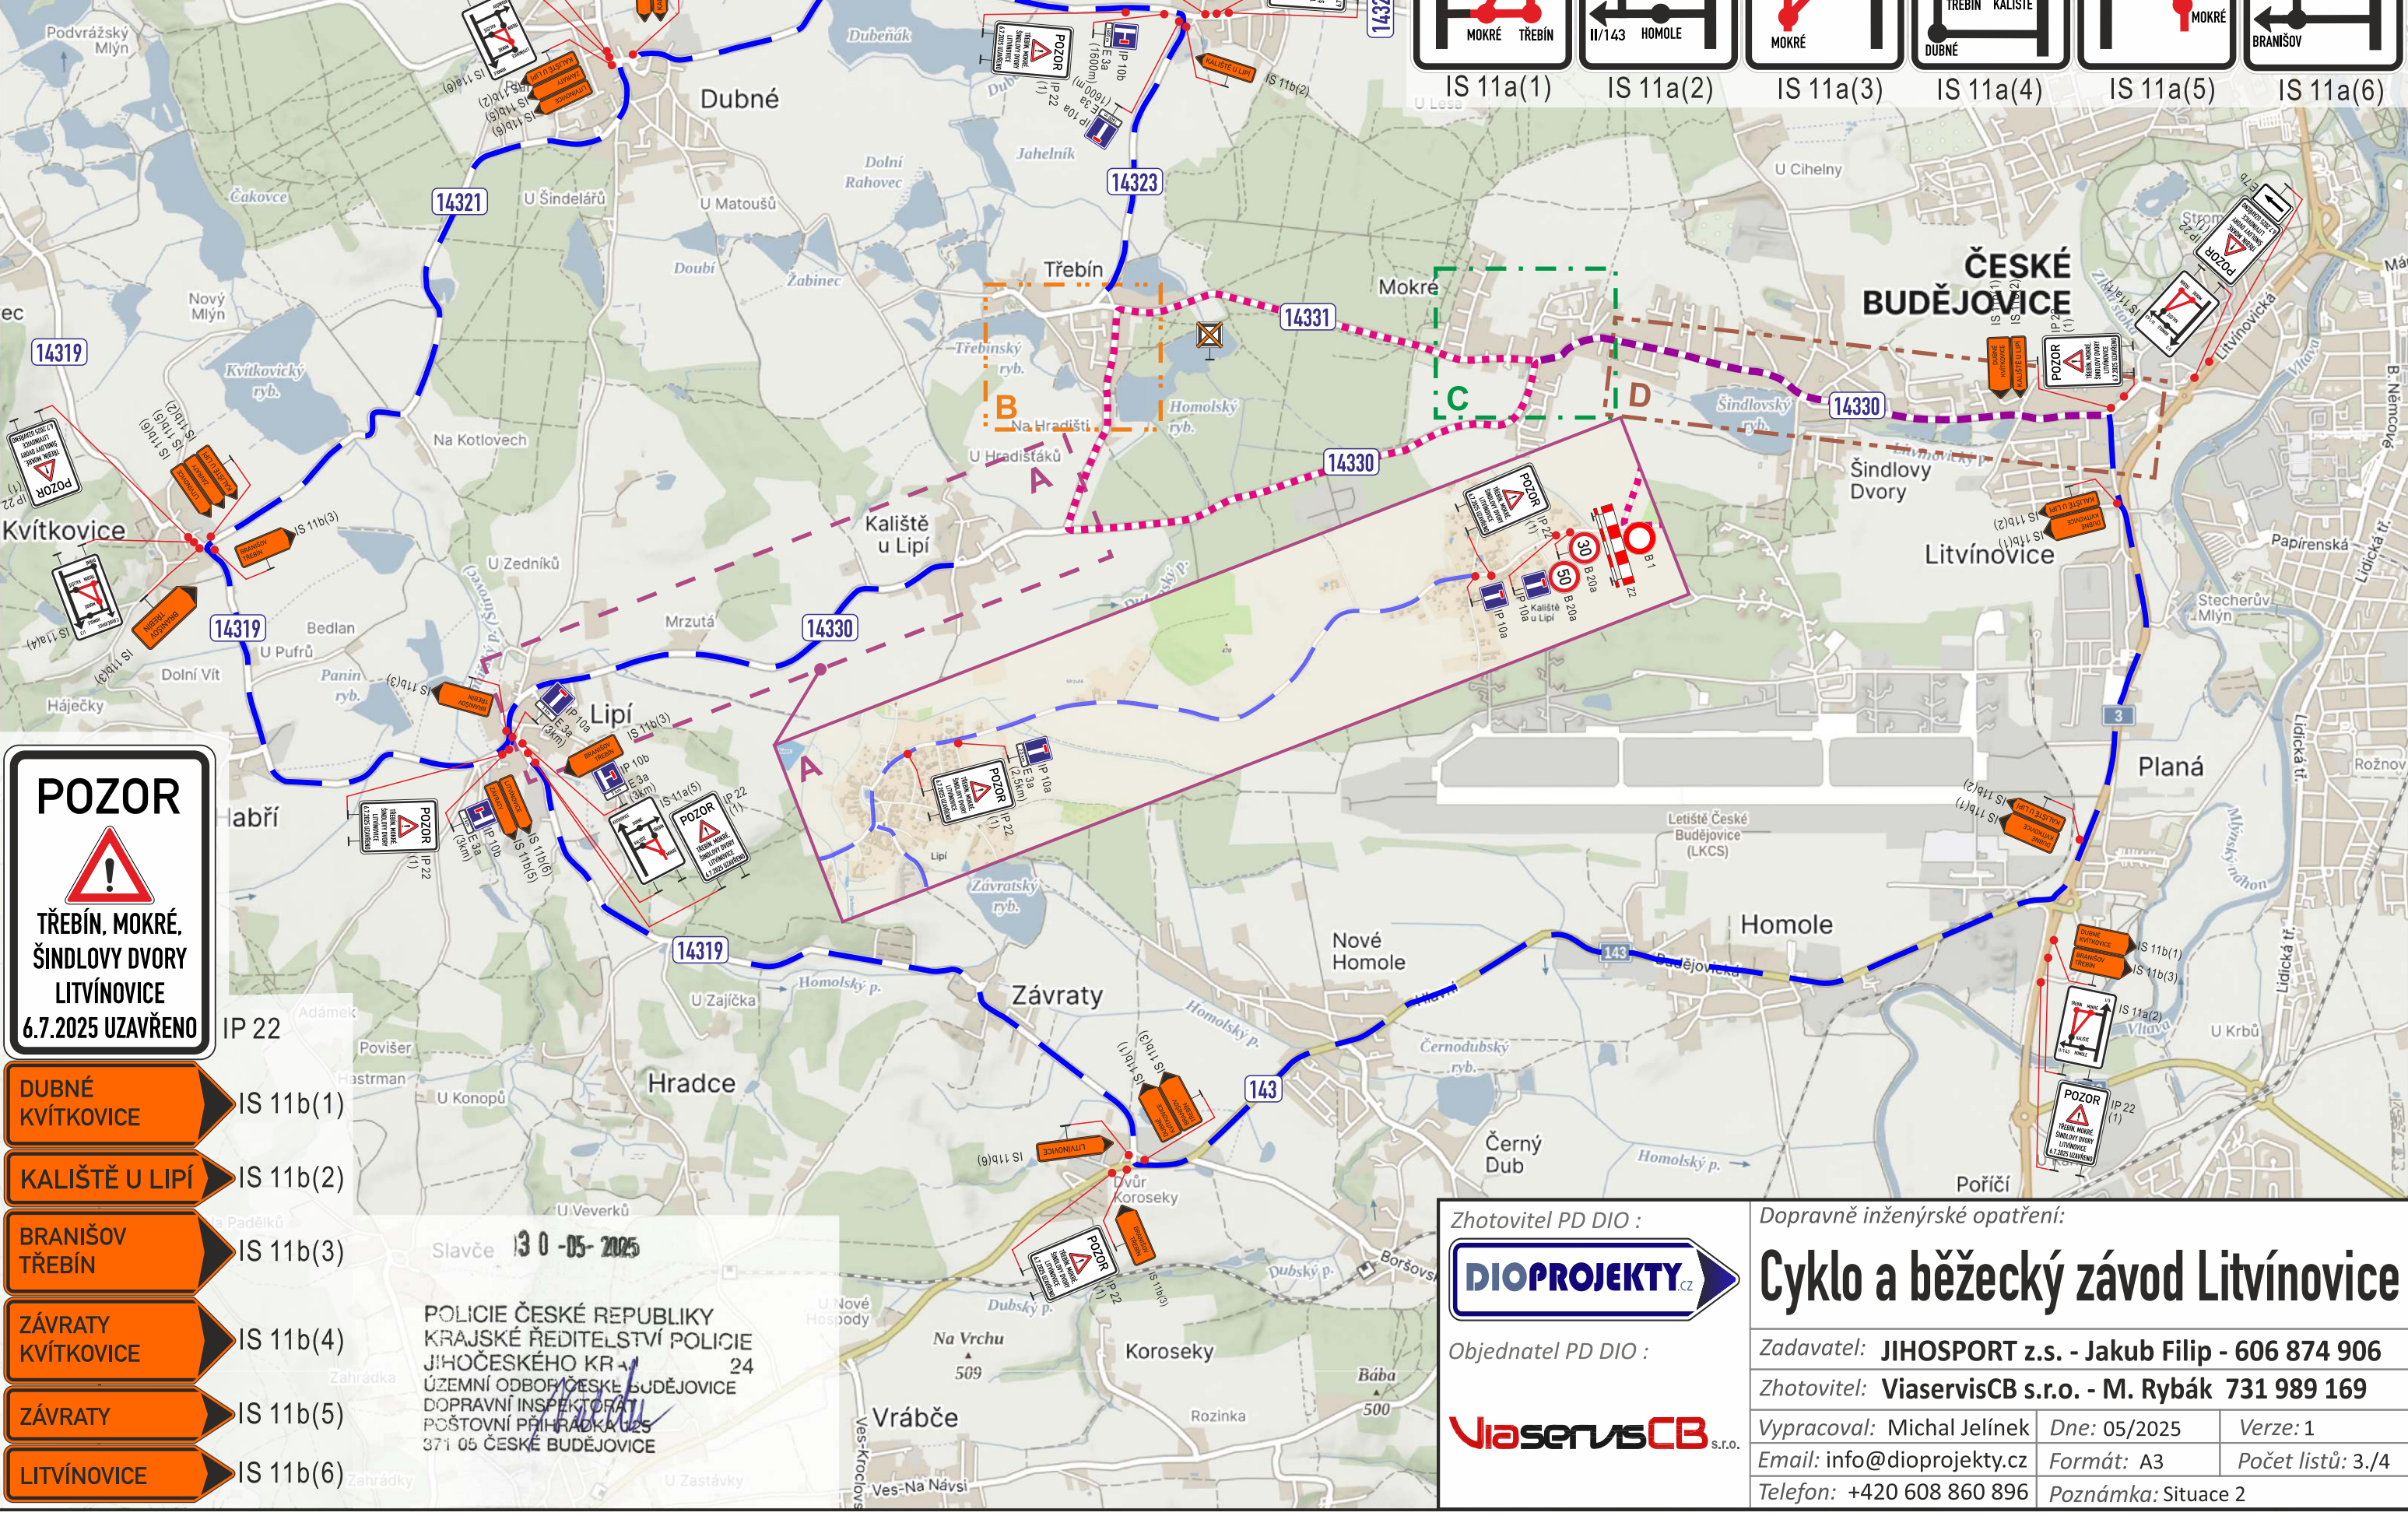

POZOR
TŘEBÍN, MOKRÉ,
ŠINDLOVY DVORY
LITVÍNOVICE
6.7.2025 UZAVŘENO

- DUBNÉ KVÍTKOVICE IS 11b(1)
- KALIŠTĚ U LIPÍ IS 11b(2)
- BRANIŠOV TŘEBÍN IS 11b(3)
- ZÁVRATY KVÍTKOVICE IS 11b(4)
- ZÁVRATY IS 11b(5)
- LITVÍNOVICE IS 11b(6)

Slavče 13 0 -05- 2025

POLICIE ČESKÉ REPUBLIKY
KRAJSKÉ ŘEDITELSTVÍ POLICIE
JIHOČESKÉHO KRAJE
ÚZEMNÍ ODBOR ČESKÉ BUDĚJOVICE
DOPRAVNÍ INSPEKTORÁT
POŠTOVNÍ PŘÍHRADKA 025
371 05 ČESKÉ BUDĚJOVICE

Zhotovitel PD DIO :
DIOPROJEKTY
Objednatel PD DIO :
ViaservisCB s.r.o.

Dopravně inženýrské opatření:
Cyklo a běžecký závod Litvínovice
Zadavatel: JIHOSPORT z.s. - Jakub Filip - 606 874 906
Zhotovitel: ViaservisCB s.r.o. - M. Rybák 731 989 169
Vypracoval: Michal Jelínek Dne: 05/2025 Verze: 1
Email: info@dioprojekty.cz Formát: A3 Počet listů: 3./4
Telefon: +420 608 860 896 Poznámka: Situace 2

