


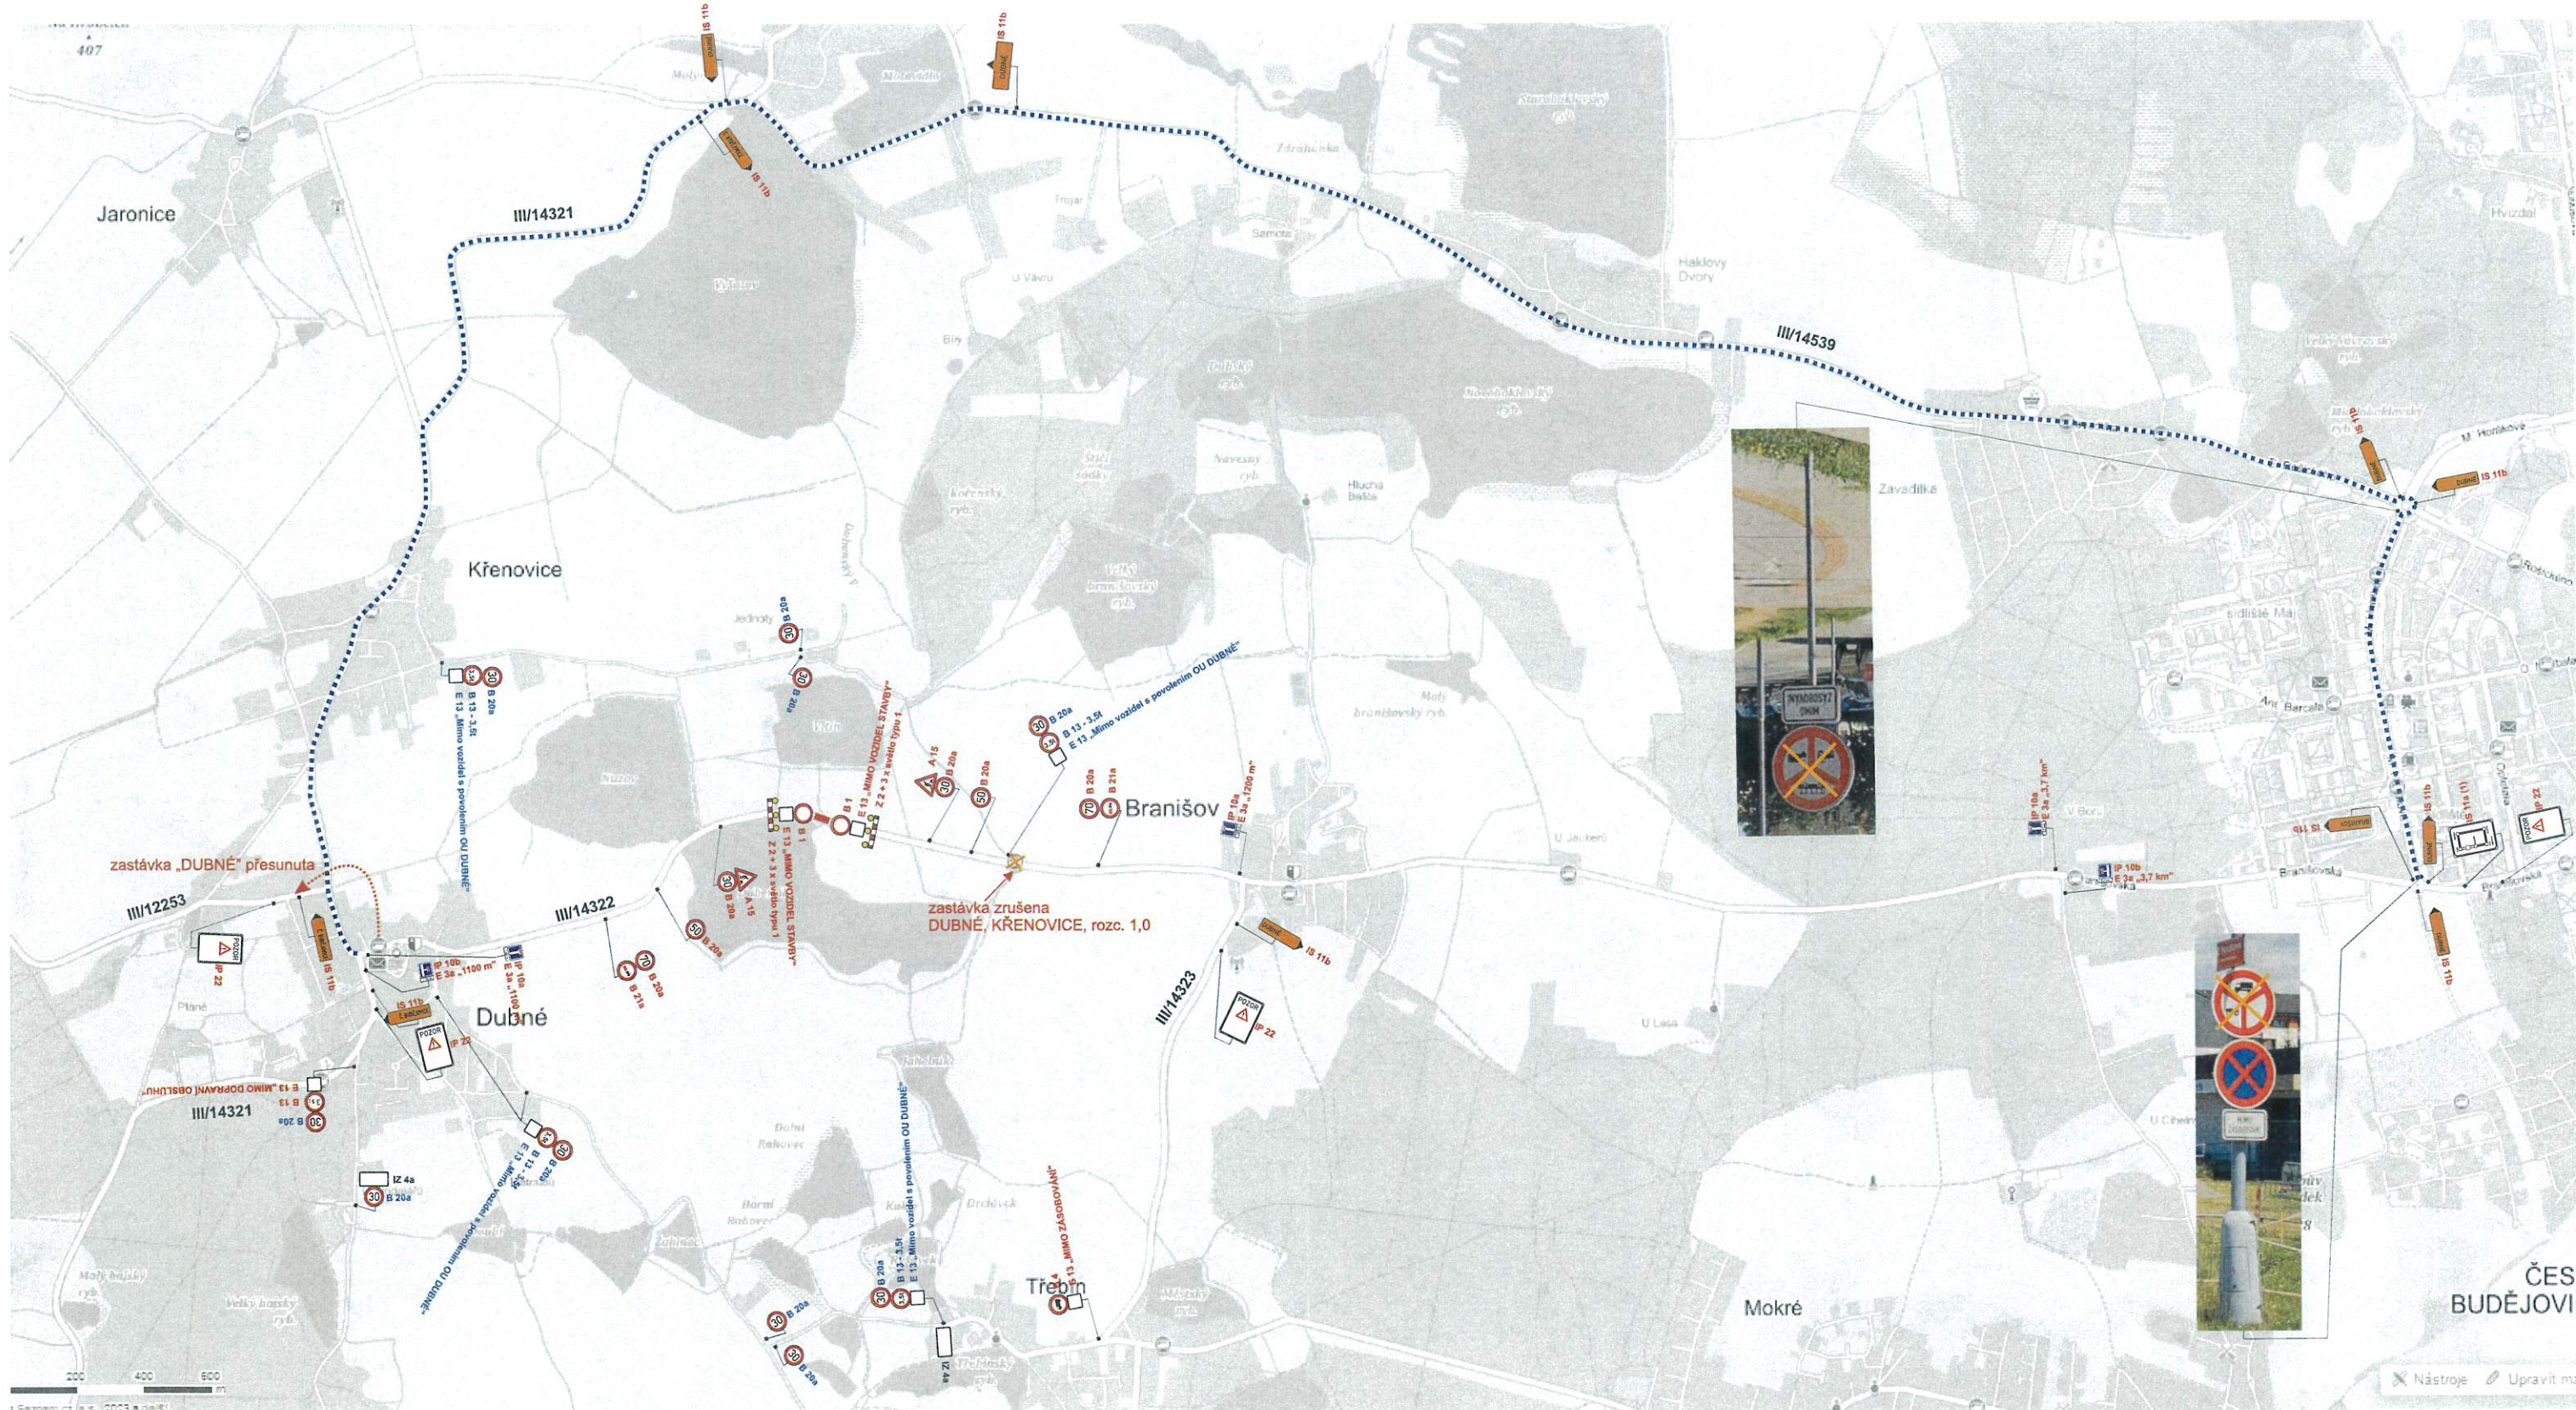

14-06-2023

POLICIE ČESKÉ REPUBLIKY
KRAJSKÉ ŘEDITELSTVÍ POLICIE
JIHOČESKÉHO KRAJE 24
ÚZEMNÍ ODBOR ČESKÉ BUDĚJOVICE
DOPRAVNÍ INSPEKTORÁT
POŠTOVNÍ PŘÍHRÁDKA 125
371 05 ČESKÉ BUDĚJOVICE

 B 20a - doplnění DZ dle požadavku obce Dubné			
Dopravně inženýrské opatření			
 dopravní značení	Jan Nevěštal - JANEV	Provozovna Planá 85,	www.janev.cz
	Chýnovská 852	370 01 České Budějovice	
391 11 Planá nad Lužnicí		tel. 739 633 969	
EUROVIA CS, a.s. - Most ev.č.: 14322-2 přes		Objednatel:	EUROVIA CS, a.s.
přepad Dubenského rybníka		Vypracoval:	Martin Vacek
Příloha: DIO		Datum:	04/2023
		Stupeň:	

IS 11a (1)

IP 22

E 13

