
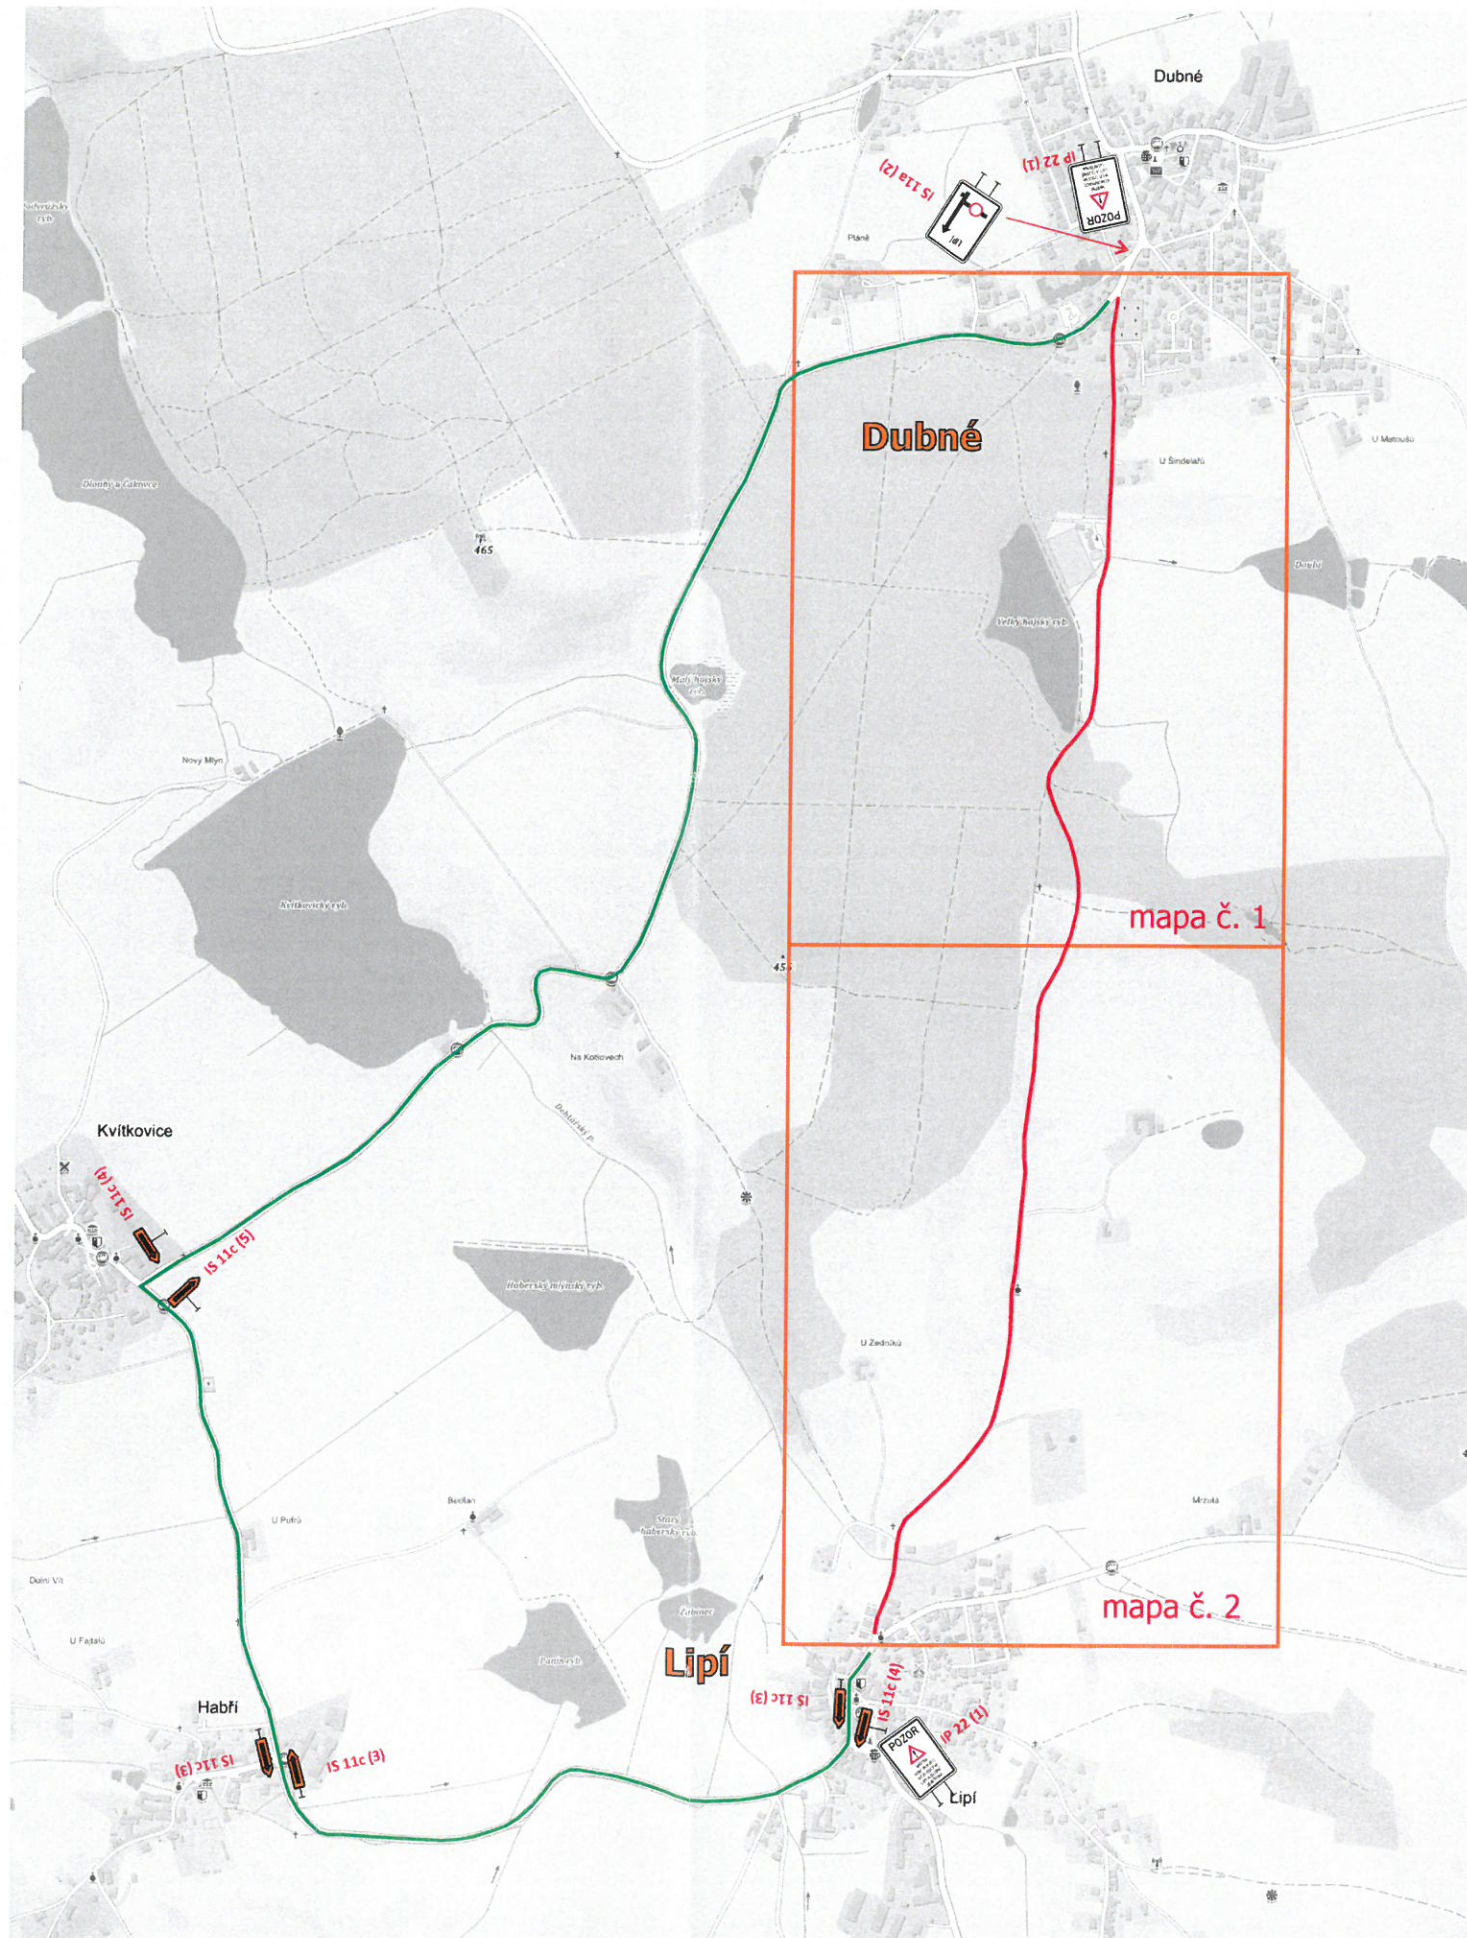


# DIO - CHARITATIVNÍ AKCE - DUBENSKÝ BĚH PRO DOBROU VĚC

— uzavřená místní komunikace  
— objízdná trasa

IP 22 navržené přechodné SDZ

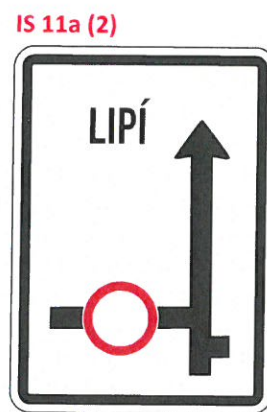

20-03-2026


POLICIE ČESKÉ REPUBLIKY  
KRAJSKÉ ŘEDITELSTVÍ POLICIE  
JIHOČESKÉHO KRAJE 24  
ÚZEMNÍ ODBOR ČESKÉ BUDĚJOVICE  
DOPRAVNÍ INSPEKTORÁT  
POŠTOVNÍ PŘIHRÁDKA 125  
371 05 ČESKÉ BUDĚJOVICE

PasProRea s. r. o.  
Homole 198  
370 01 Homole

Vypracoval: Tomáš David  
Kontroloval: Michal Šustek  
Datum: Březen 2026



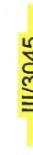

PasProRea

DIO - CHARITATIVNÍ AKCE - DUBENSKÝ BĚH PRO DOBRou VĚC  
MAPA č. 1 - obec Dubné

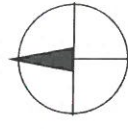

Legenda:


komunikací:

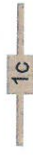-  1c místní komunikace III. třídy
-  1d místní komunikace IV. třídy
-  III/3045 silnice III. třídy
-  účelová komunikace

dopravního značení:

-  B 24a
-  navržené přechodné SDZ

E 13 (1)

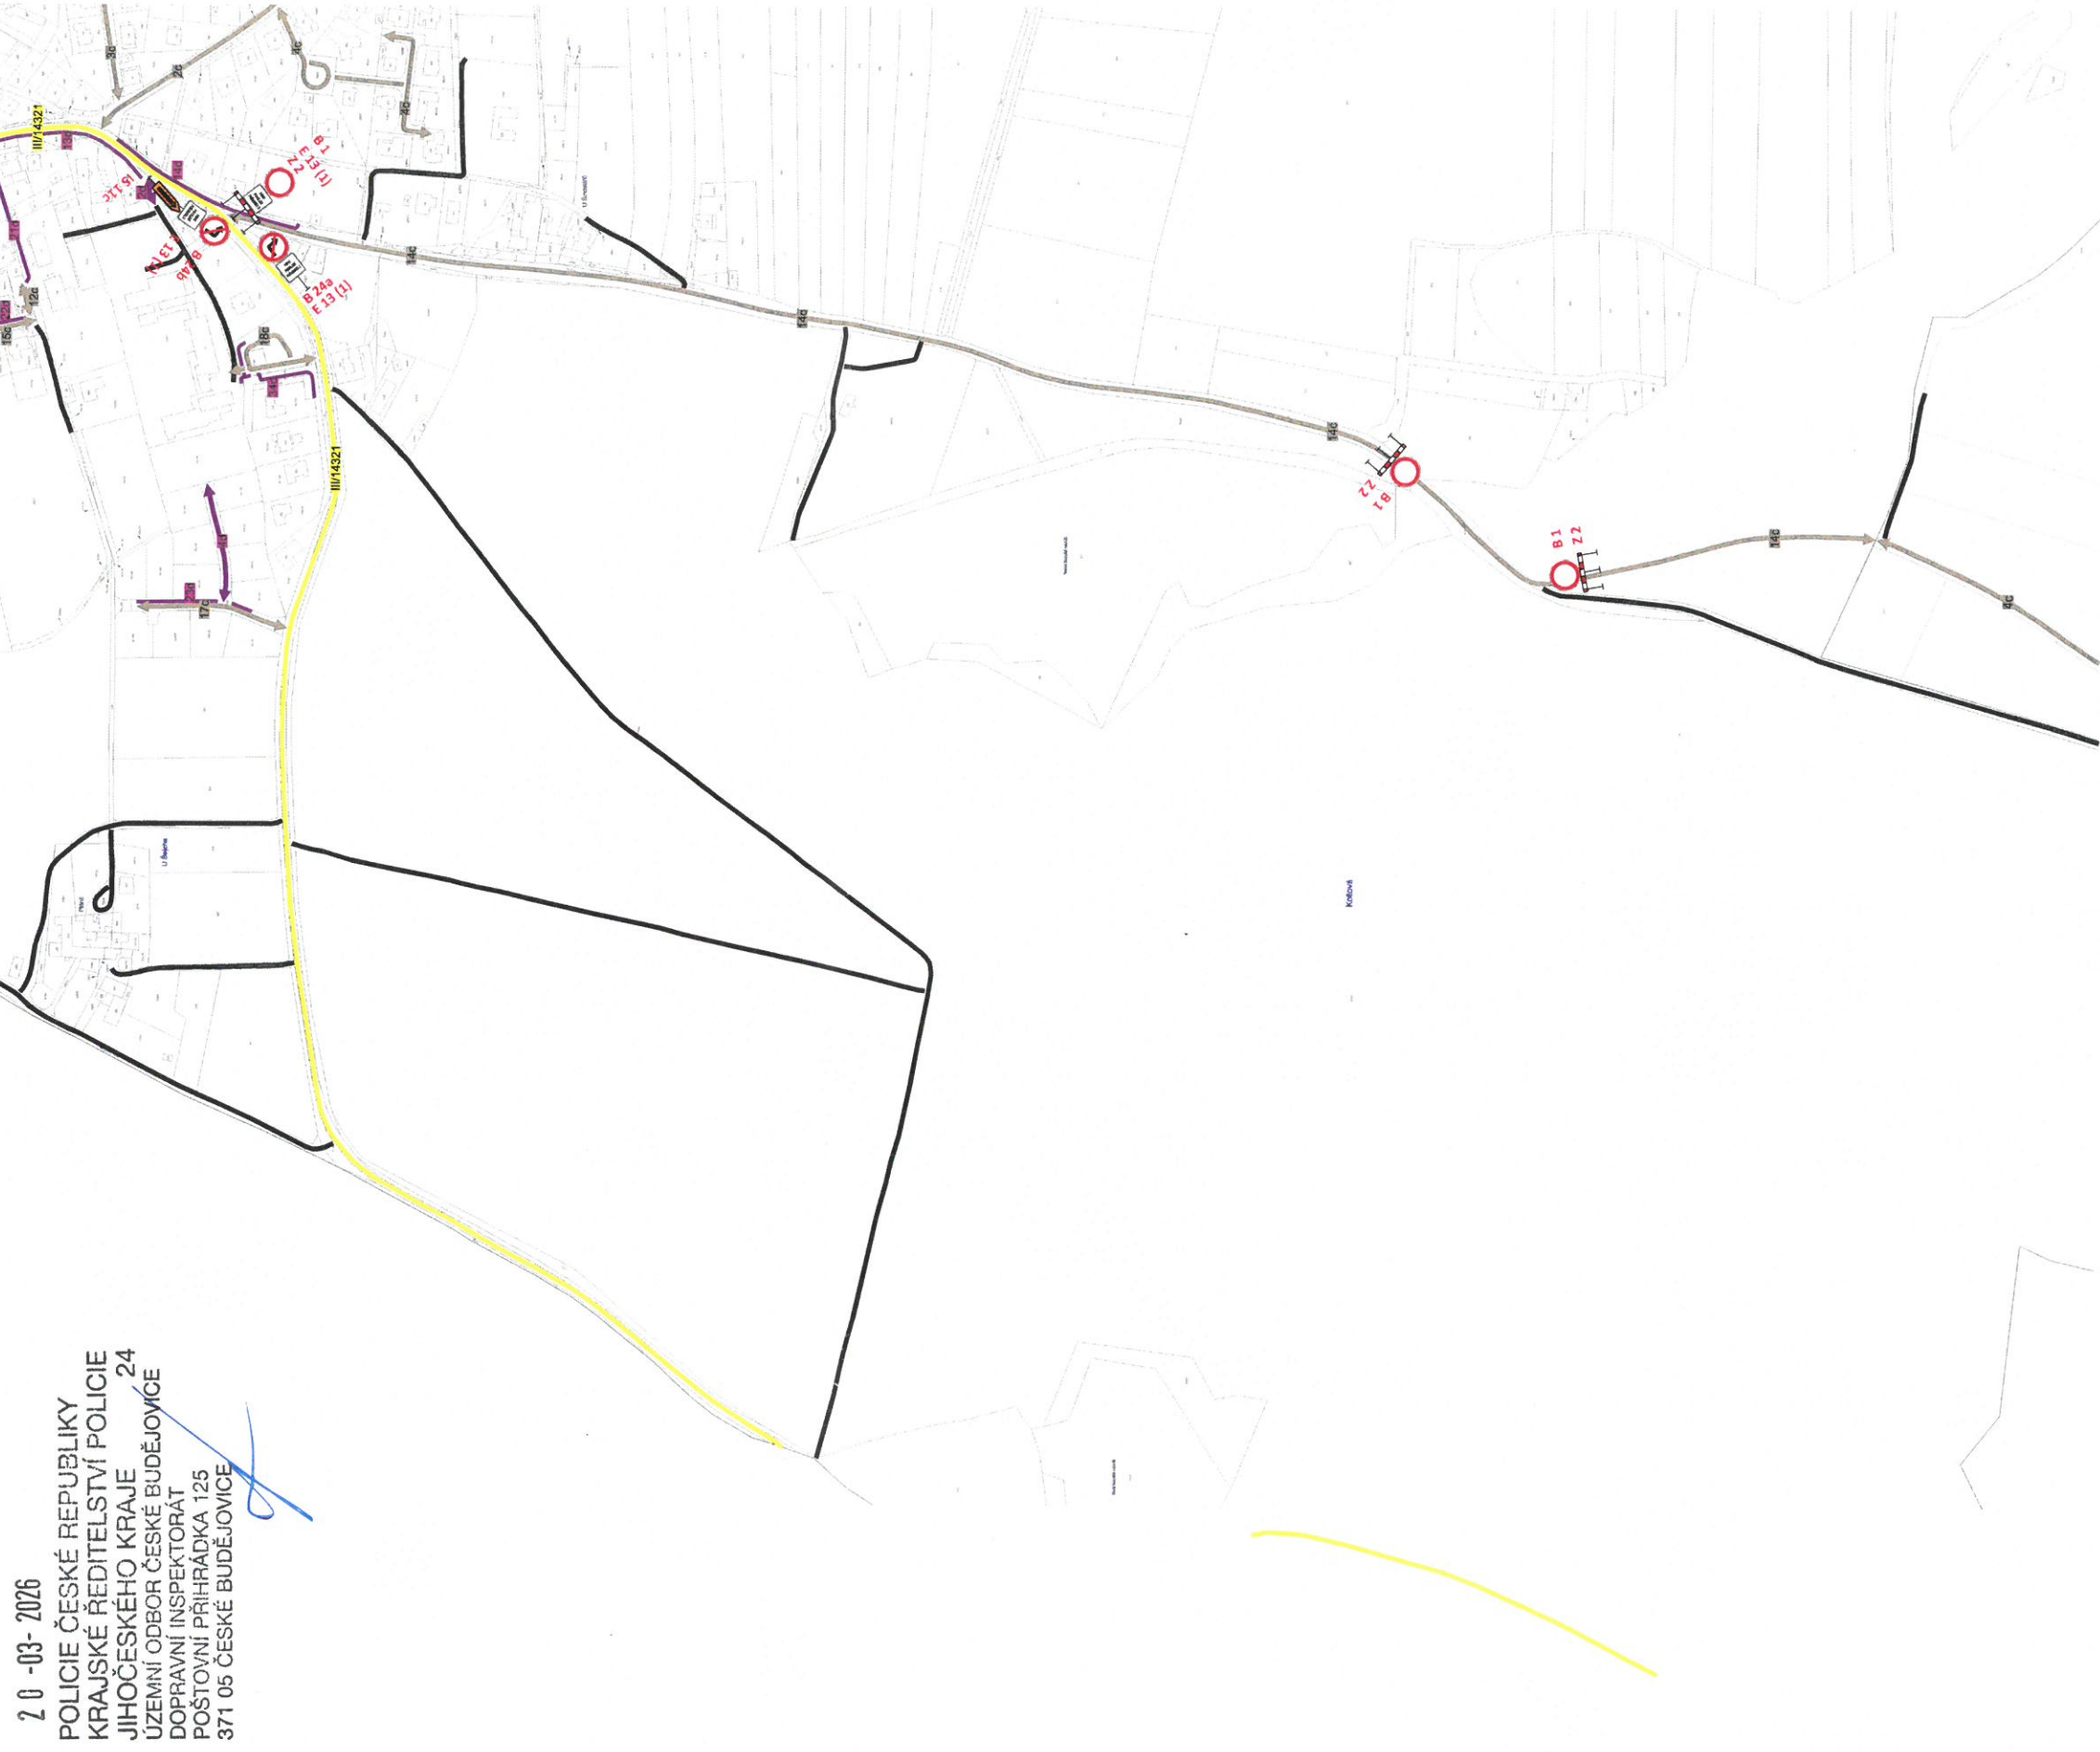

20-03-2026  
POLICIE ČESKÉ REPUBLIKY  
KRAJSKÉ ŘEDITELSTVÍ POLICIE  
JIHOČESKÉHO KRAJE 24  
UZEMNÍ ODBOR ČESKÉ BUDĚJOVICE  
DOPRAVNÍ INSPEKTORÁT  
POŠTOVNÍ PŘÍHRÁDKA 125  
371 05 ČESKÉ BUDĚJOVICE





Pozn.: Na začátku uzavřeného úseku a v místě, kde trasa běhu křížuje komunikaci, bude pořadatelská služba.

DIO - CHARITATIVNÍ AKCE - DUBENSKÝ BĚH PRO DOBRou VĚC  
MAPA č. 2 - obec Lipí



Legenda:

komunikací:

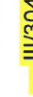-  1c místní komunikace III. třídy
-  1d místní komunikace IV. třídy
-  III/3045 silnice III. třídy
-  účelová komunikace


dopravního značení:

-  B 24a
-  navržené přechodné SDZ


E 13 (1)



IS 11a (2)

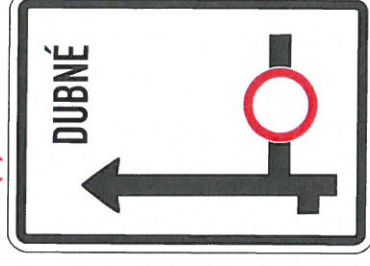

IP 22 (3)

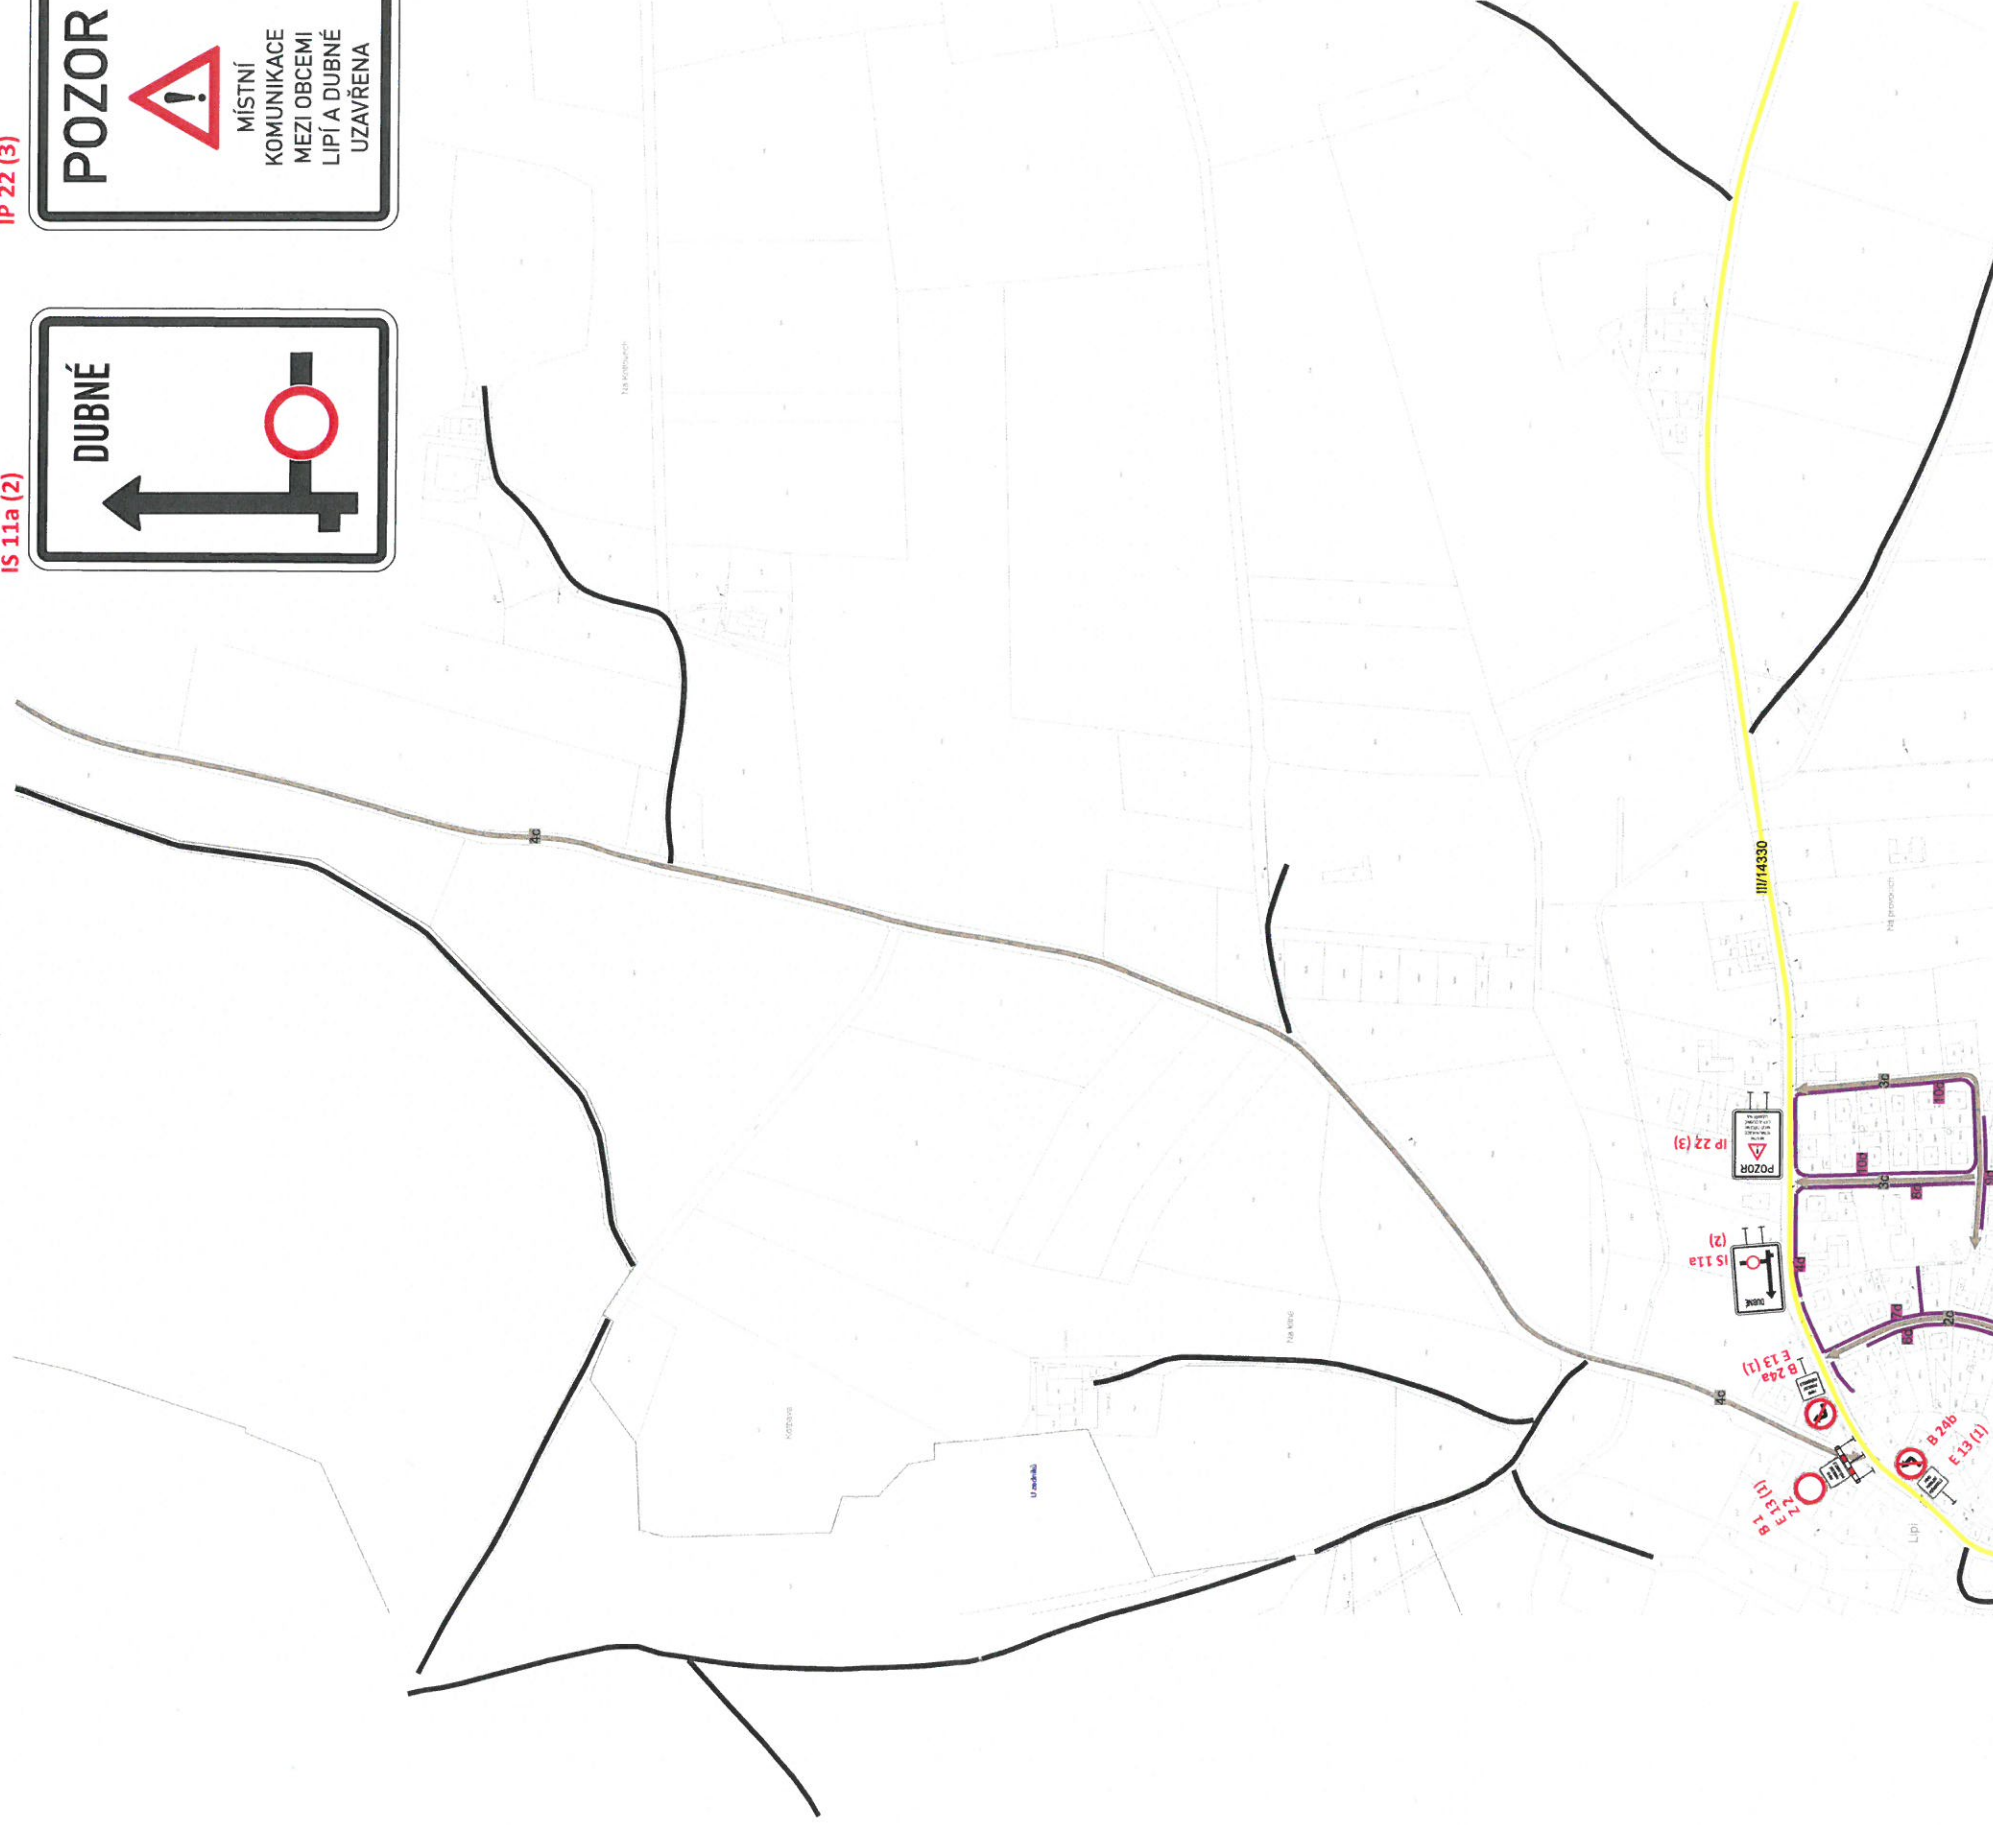

20-03-2026

POLICIE ČESKÉ REPUBLIKY  
KRAJSKÉ ŘEDITELSTVÍ POLICIE 24  
JIHOČESKÉHO KRAJE  
ÚZEMNÍ ODBOR ČESKÉ BUDĚJOVICE  
DOPRAVNÍ INSPEKTORÁT  
POŠTOVNÍ PŘIHRÁDKA 125  
371 05 ČESKÉ BUDĚJOVICE

Pozn.: Na začátku uzavřeného úseku a v místě, kde trasa běhu křížuje komunikaci, bude pořadatelská služba.