



k.ú. JARONICE

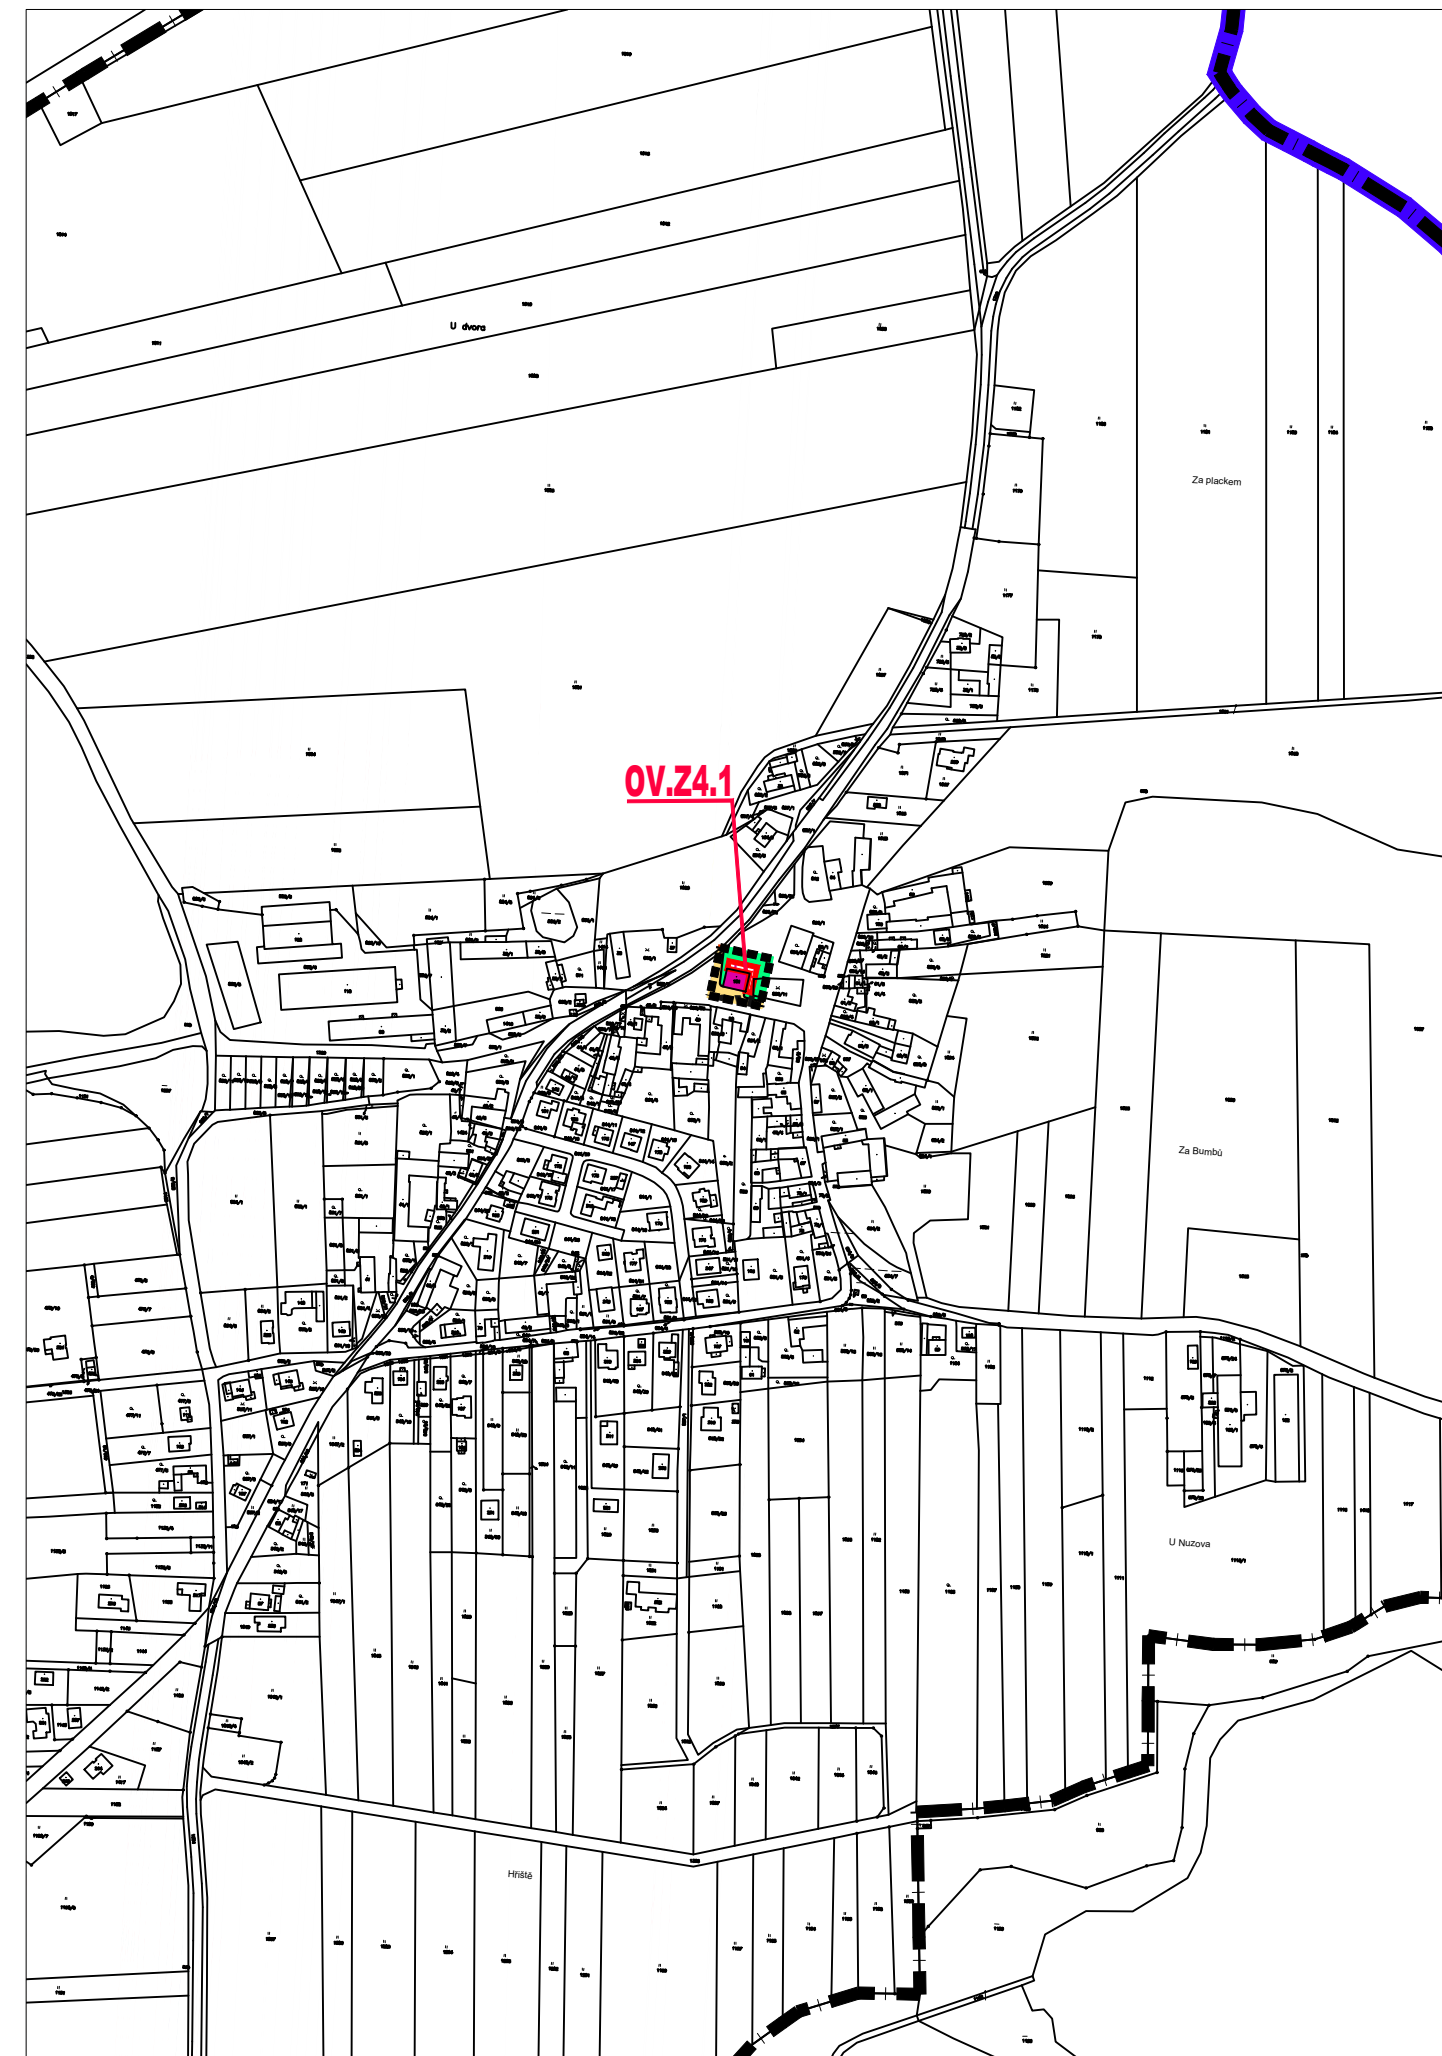

k.ú. KŘENOVICE U DUBNÉHO

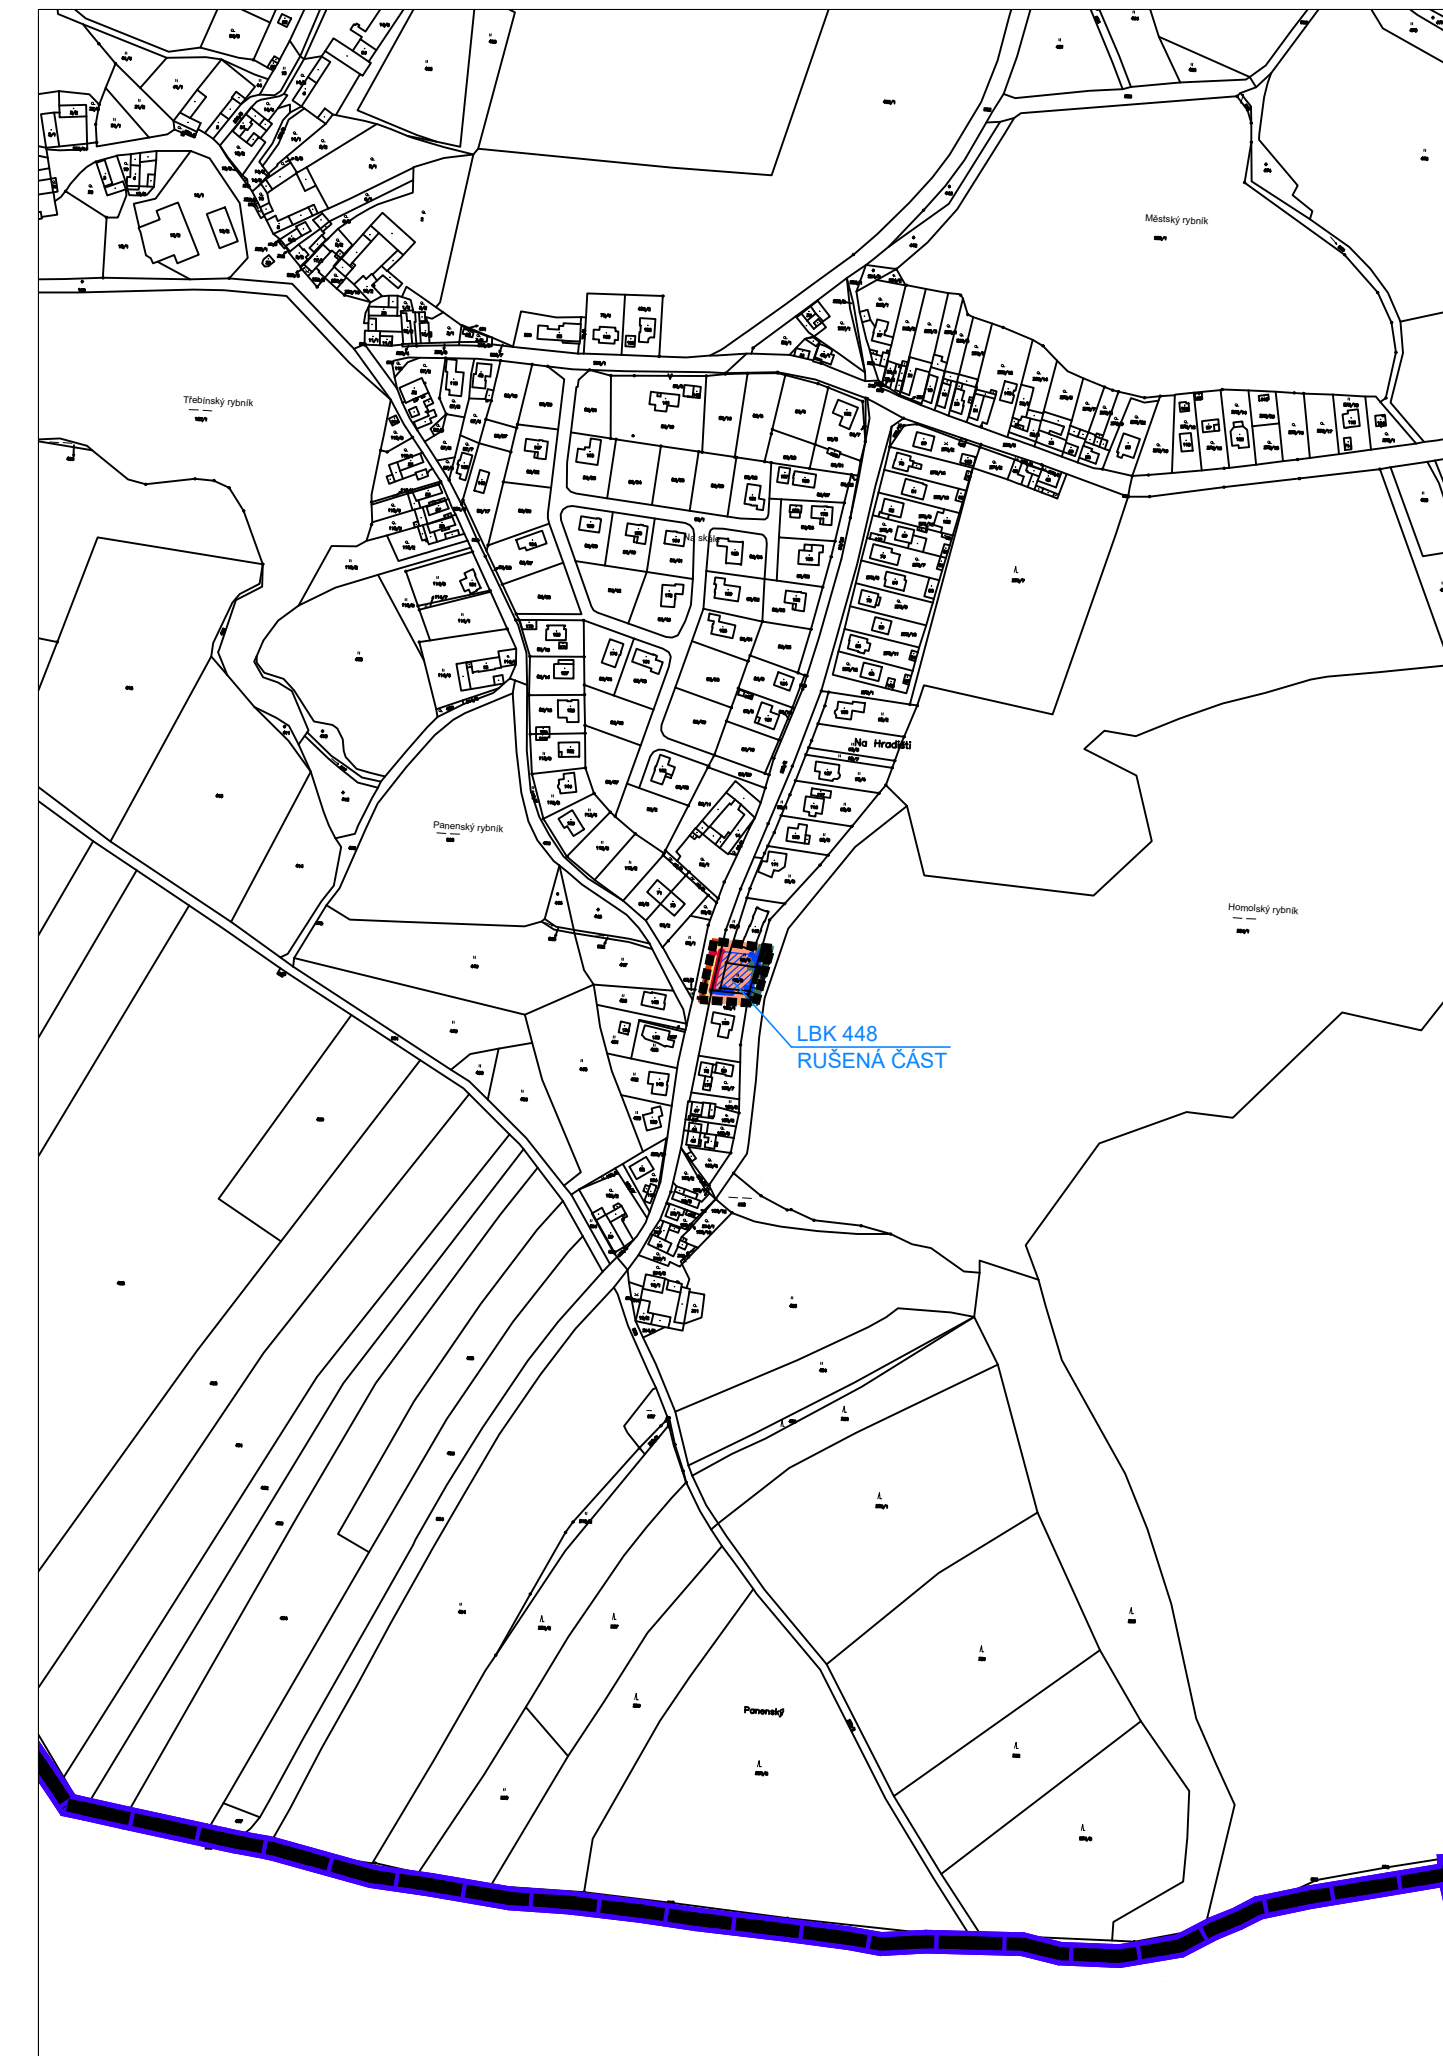


k.ú. TŘEBÍN

# LEGENDA



## HRANICE A ZNAČENÍ

-  HRANICE SPRÁVNÍHO ÚZEMÍ OBCE
-  HRANICE KATASTRÁLNÍHO ÚZEMÍ
-  HRANICE ŘEŠENÉHO ÚZEMÍ
-  HRANICE ZASTAVITELNÝCH PLOCH

## PLOCHY S ROZDÍLNÝM ZPŮSOBEM VYUŽITÍ

- STABILIZOVANÉ PLOCHY      ÚZEMÍ ZMĚN
-  PLOCHY SMÍŠENÉ OBYTNÉ (SO)
  -  **OV**       PLOCHY OBČANSKÉHO VYBAVENÍ (OV)

## ÚSES A OCHRANA ŽIVOTNÍHO PROSTŘEDÍ

- STAV      NÁVRH      RUŠENO
-        LOKÁLNÍ BIKORIDOR

