



k.ú. JARONICE

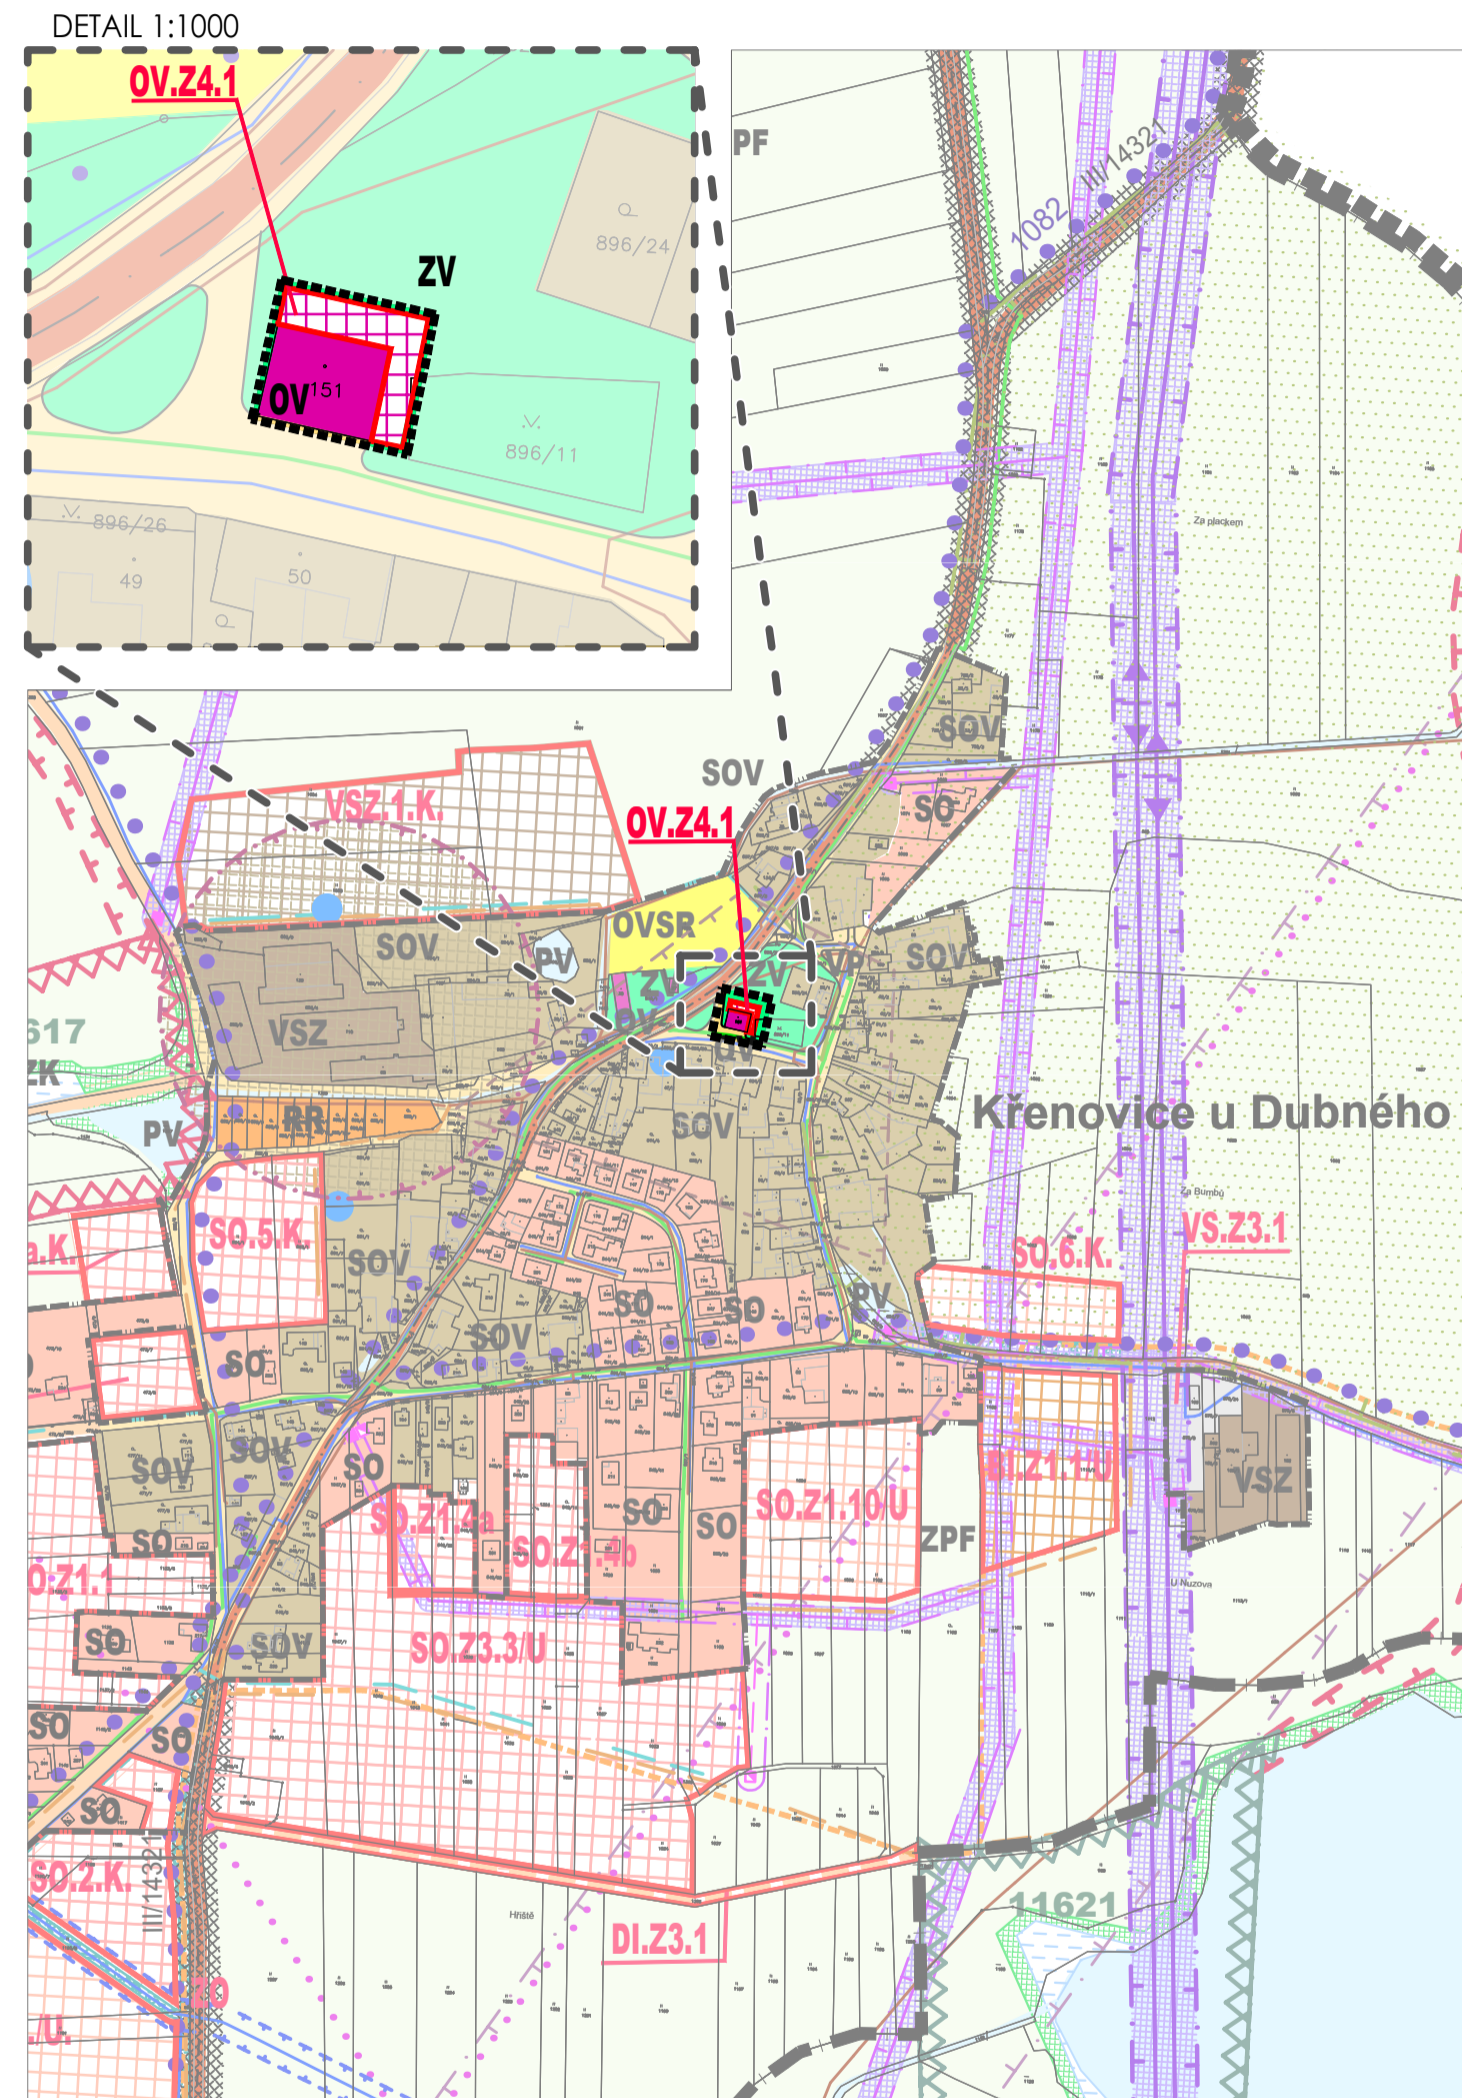

k.ú. KŘENOVICE U DUBNÉHO

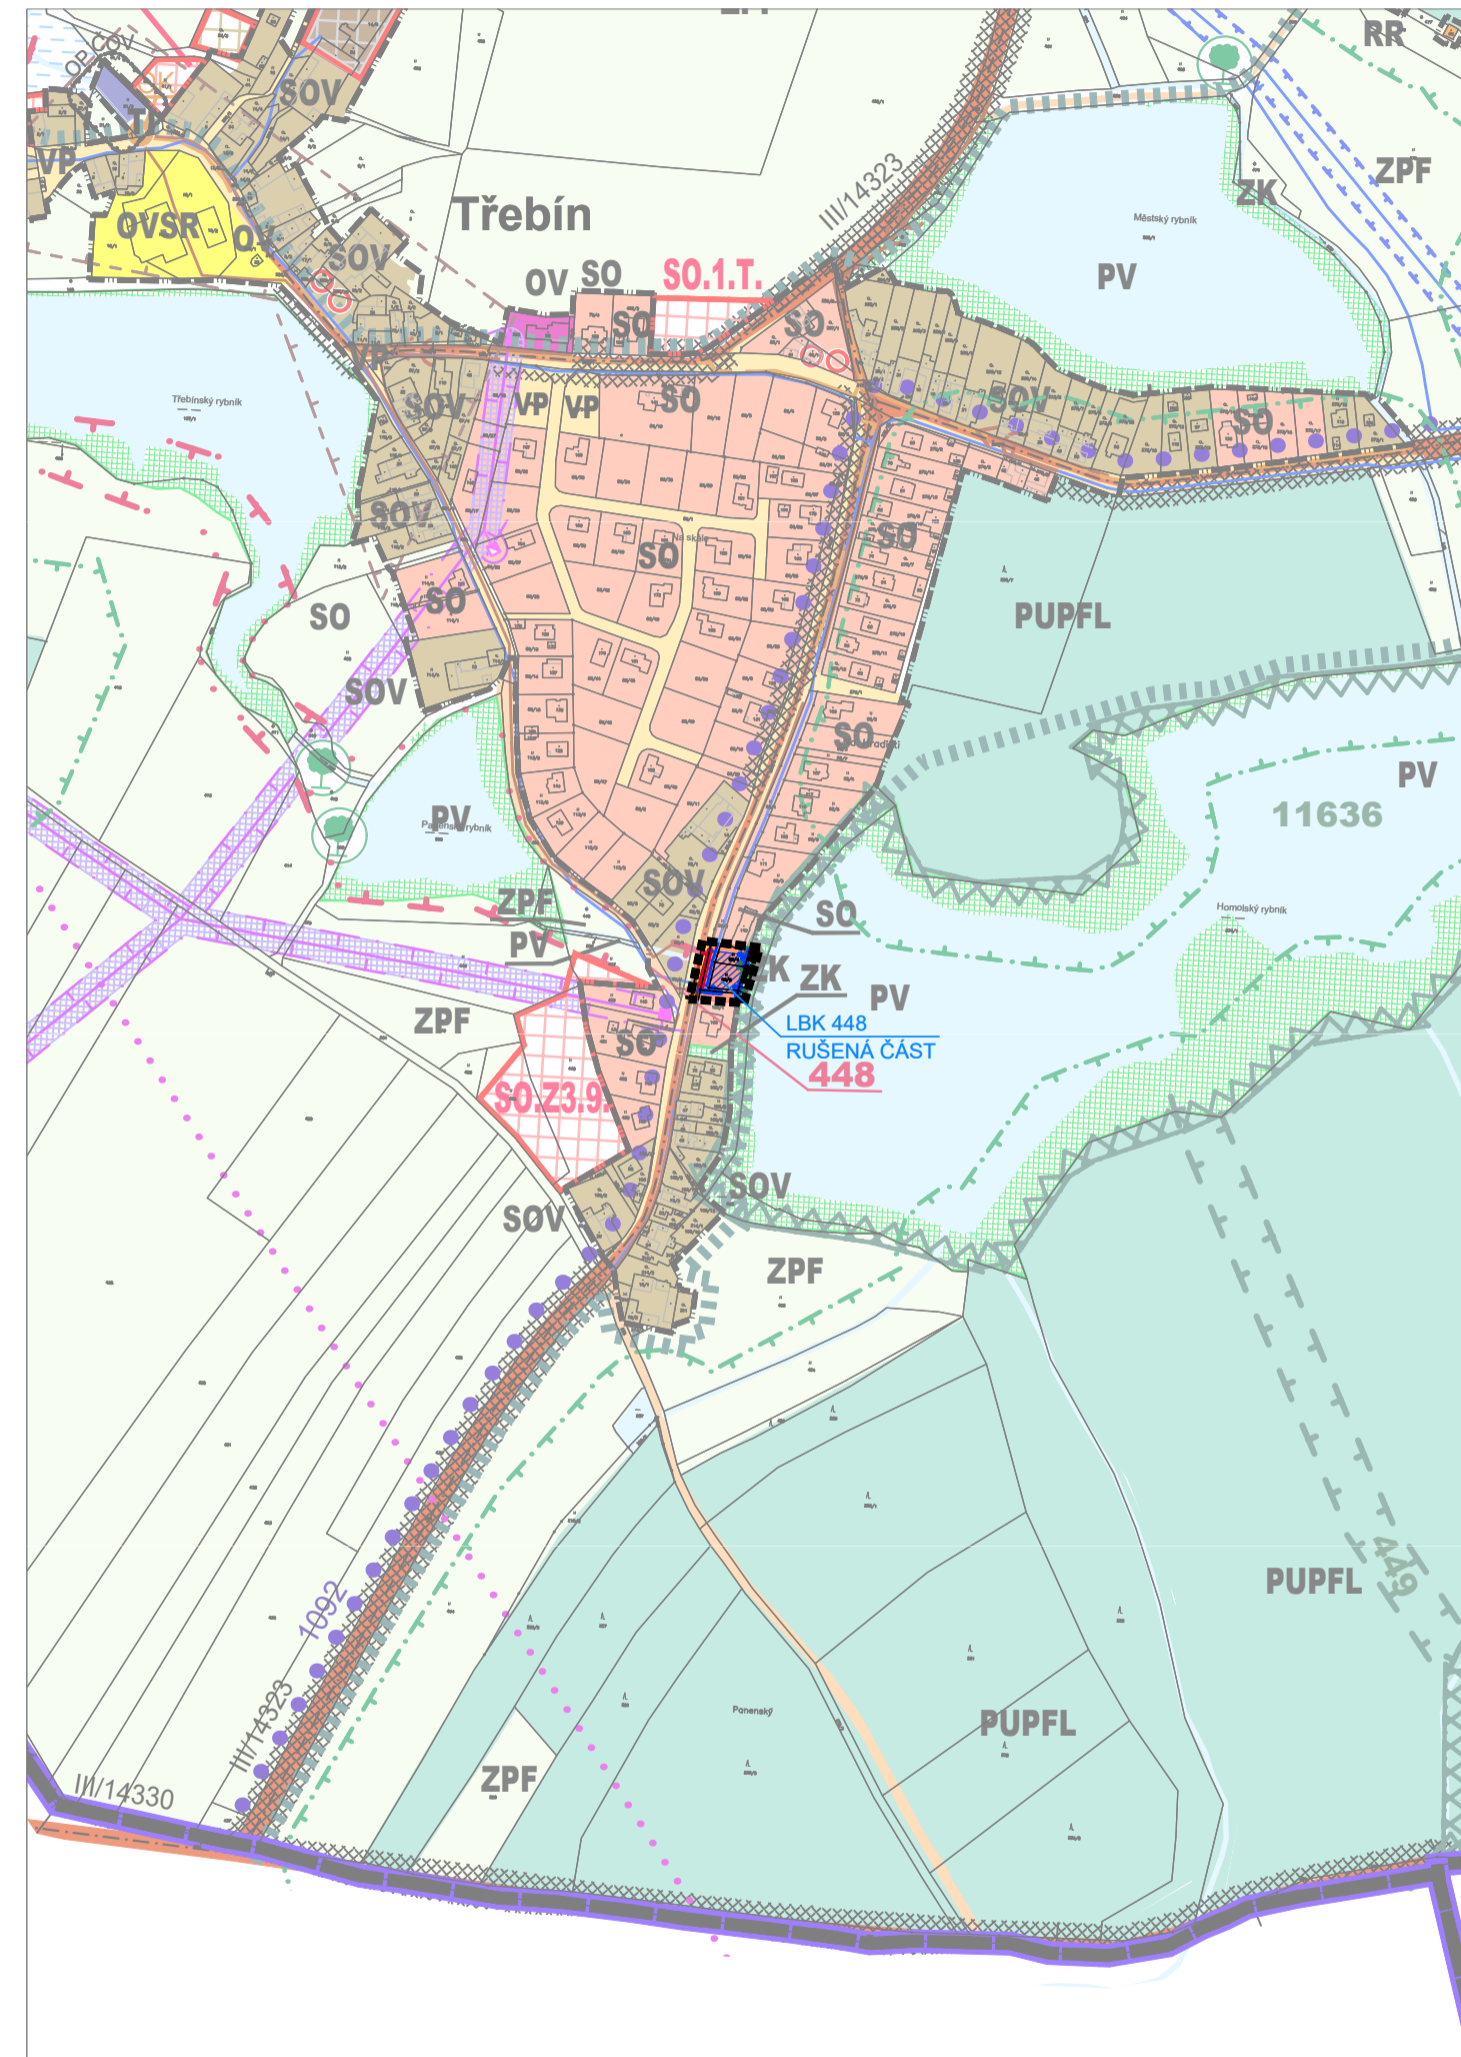

k.ú. TŘEBÍN

## LEGENDA

### HRANICE A ZNAČENÍ

- HRANICE ŘEŠENÉHO ÚZEMÍ
- HRANICE SPRÁVNÍHO ÚZEMÍ OBCE
- HRANICE KATASTRÁLNÍHO ÚZEMÍ
- HRANICE ZASTAVĚNÉHO ÚZEMÍ
- HRANICE ZASTAVITELNÝCH PLOCH
- POPIS ZMĚN
- ÚZEMÍ S ARCHEOLOGICKÝMI NÁLEZY

### PLOCHY S ROZDÍLNÝM ZPŮSOBEM VYUŽITÍ

- STABILIZOVANÉ PLOCHY      ÚZEMÍ ZMĚN
- PLOCHY SMÍŠENÉ OBYTNÉ (SO)
  - PLOCHY OBČANSKÉHO VYBAVENÍ (OV)

### DOPRAVNÍ A TECH. INFRASTRUKTURA

- STAV      NÁVRH
- OBJEKT PODZEMNÍCH VOD VYUŽÍVANÝ K ODBĚRU VODY VČ. OCHR. PÁSMA

### ÚSES A OCHRANA ŽIVOTNÍHO PROSTŘEDÍ

- STAV      NÁVRH      RŮŠENO
- LOKÁLNÍ BIODOR

ZMĚNA Č. 4 ÚP DUBNÉ  
 KOORDINAČNÍ VÝKRES 1:5000 II.1.

