



k.ú. JARONICE

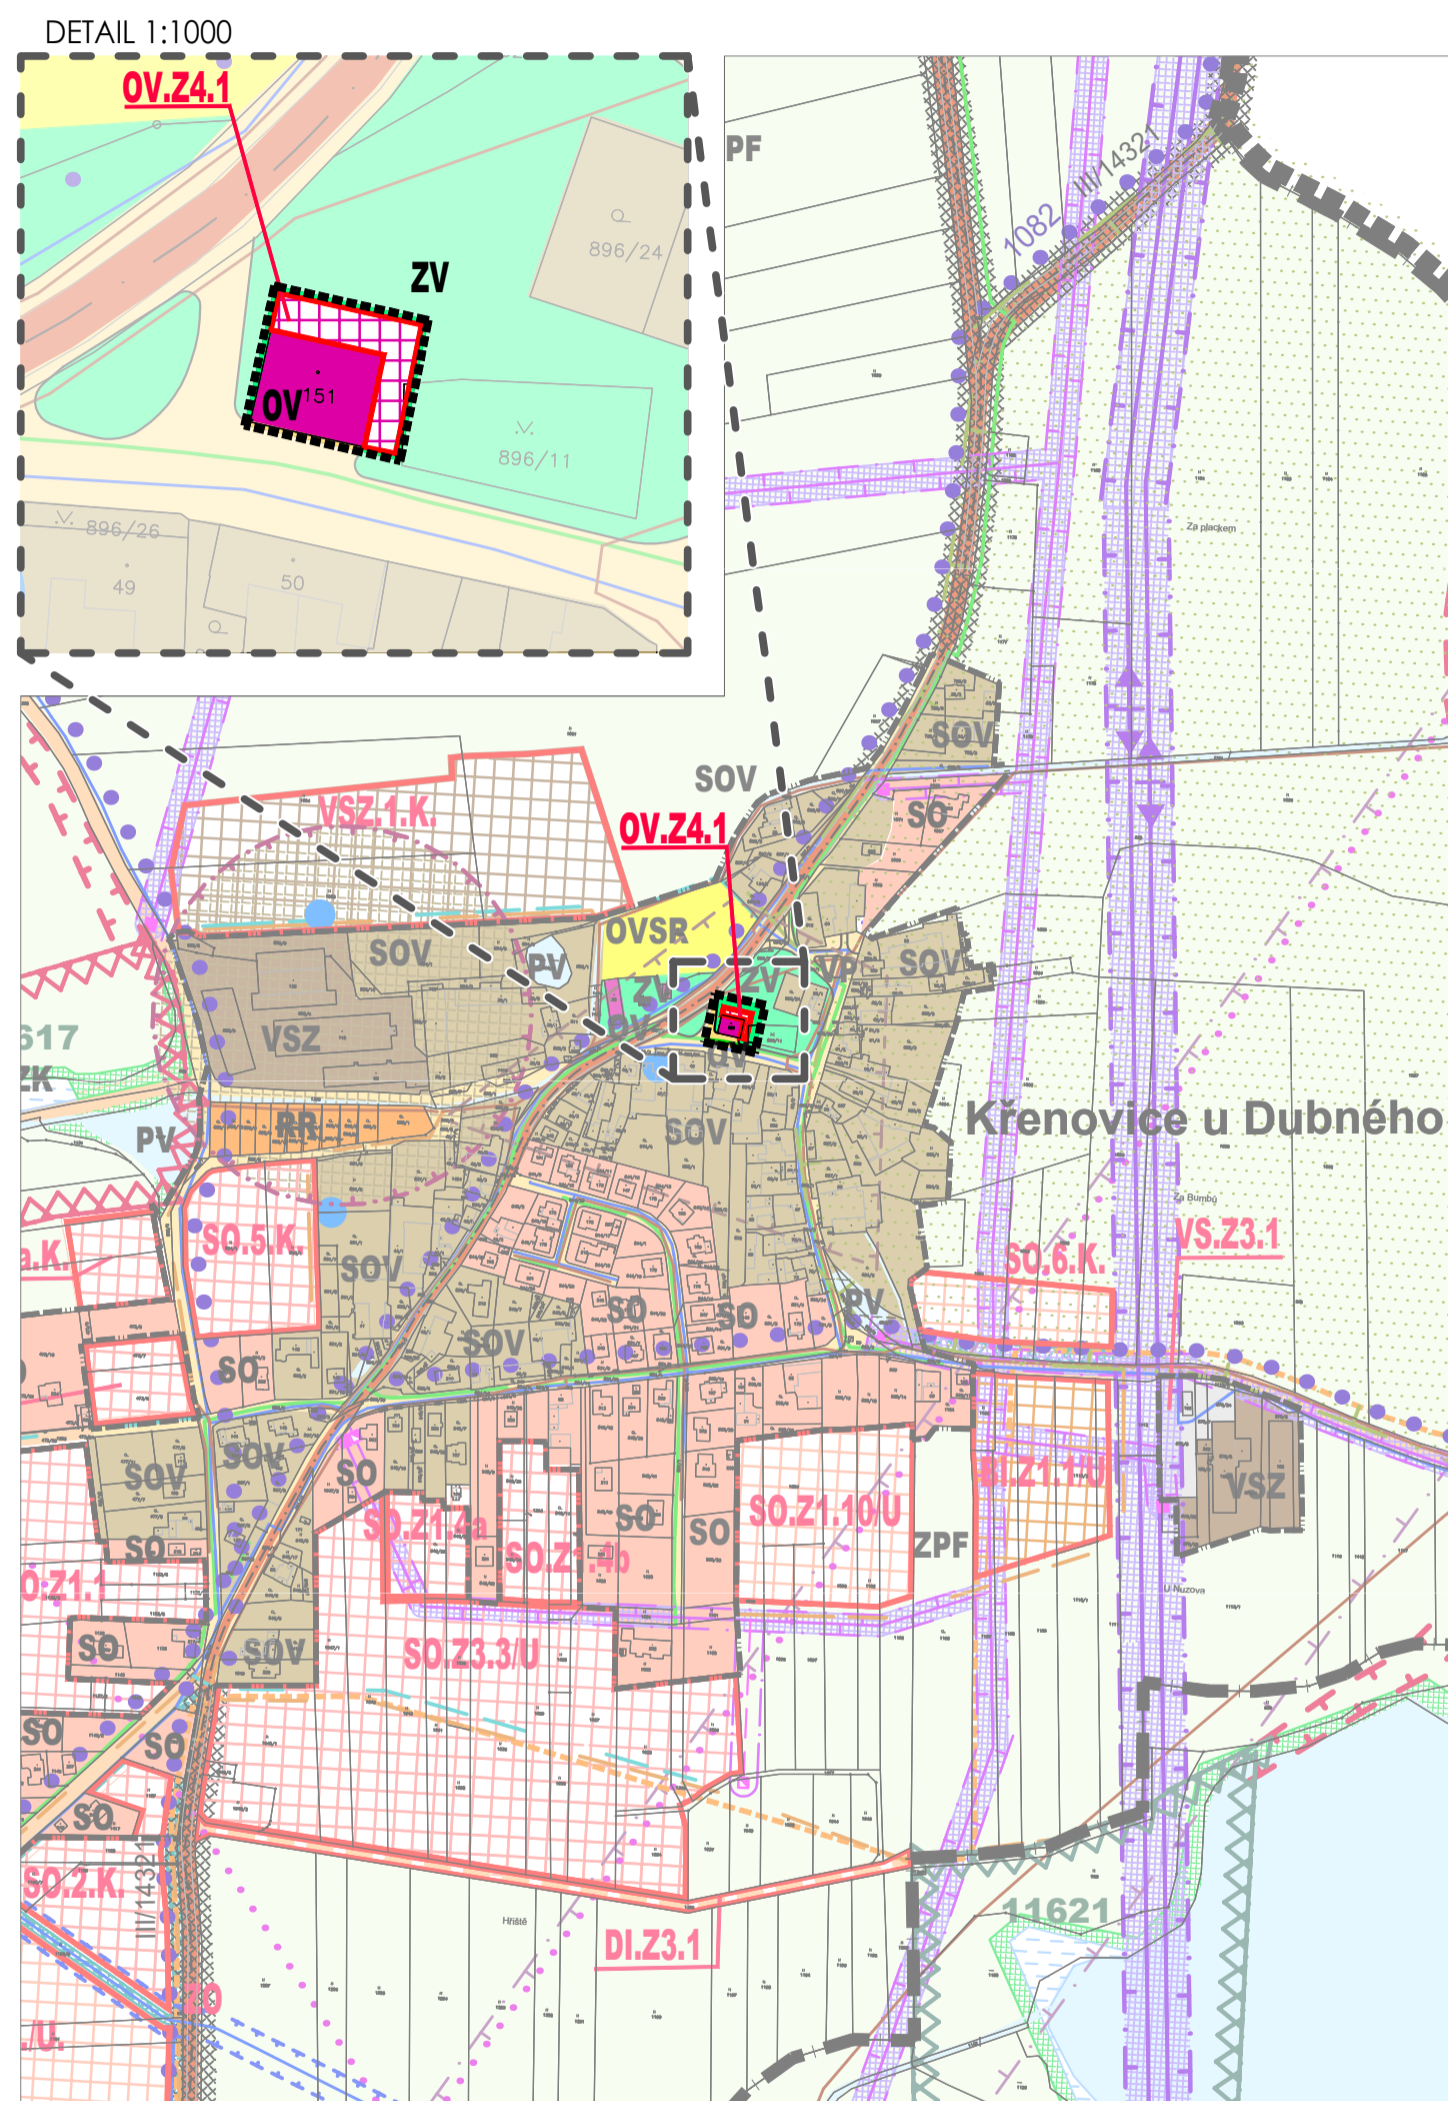

k.ú. KŘENOVICE U DUBNÉHO

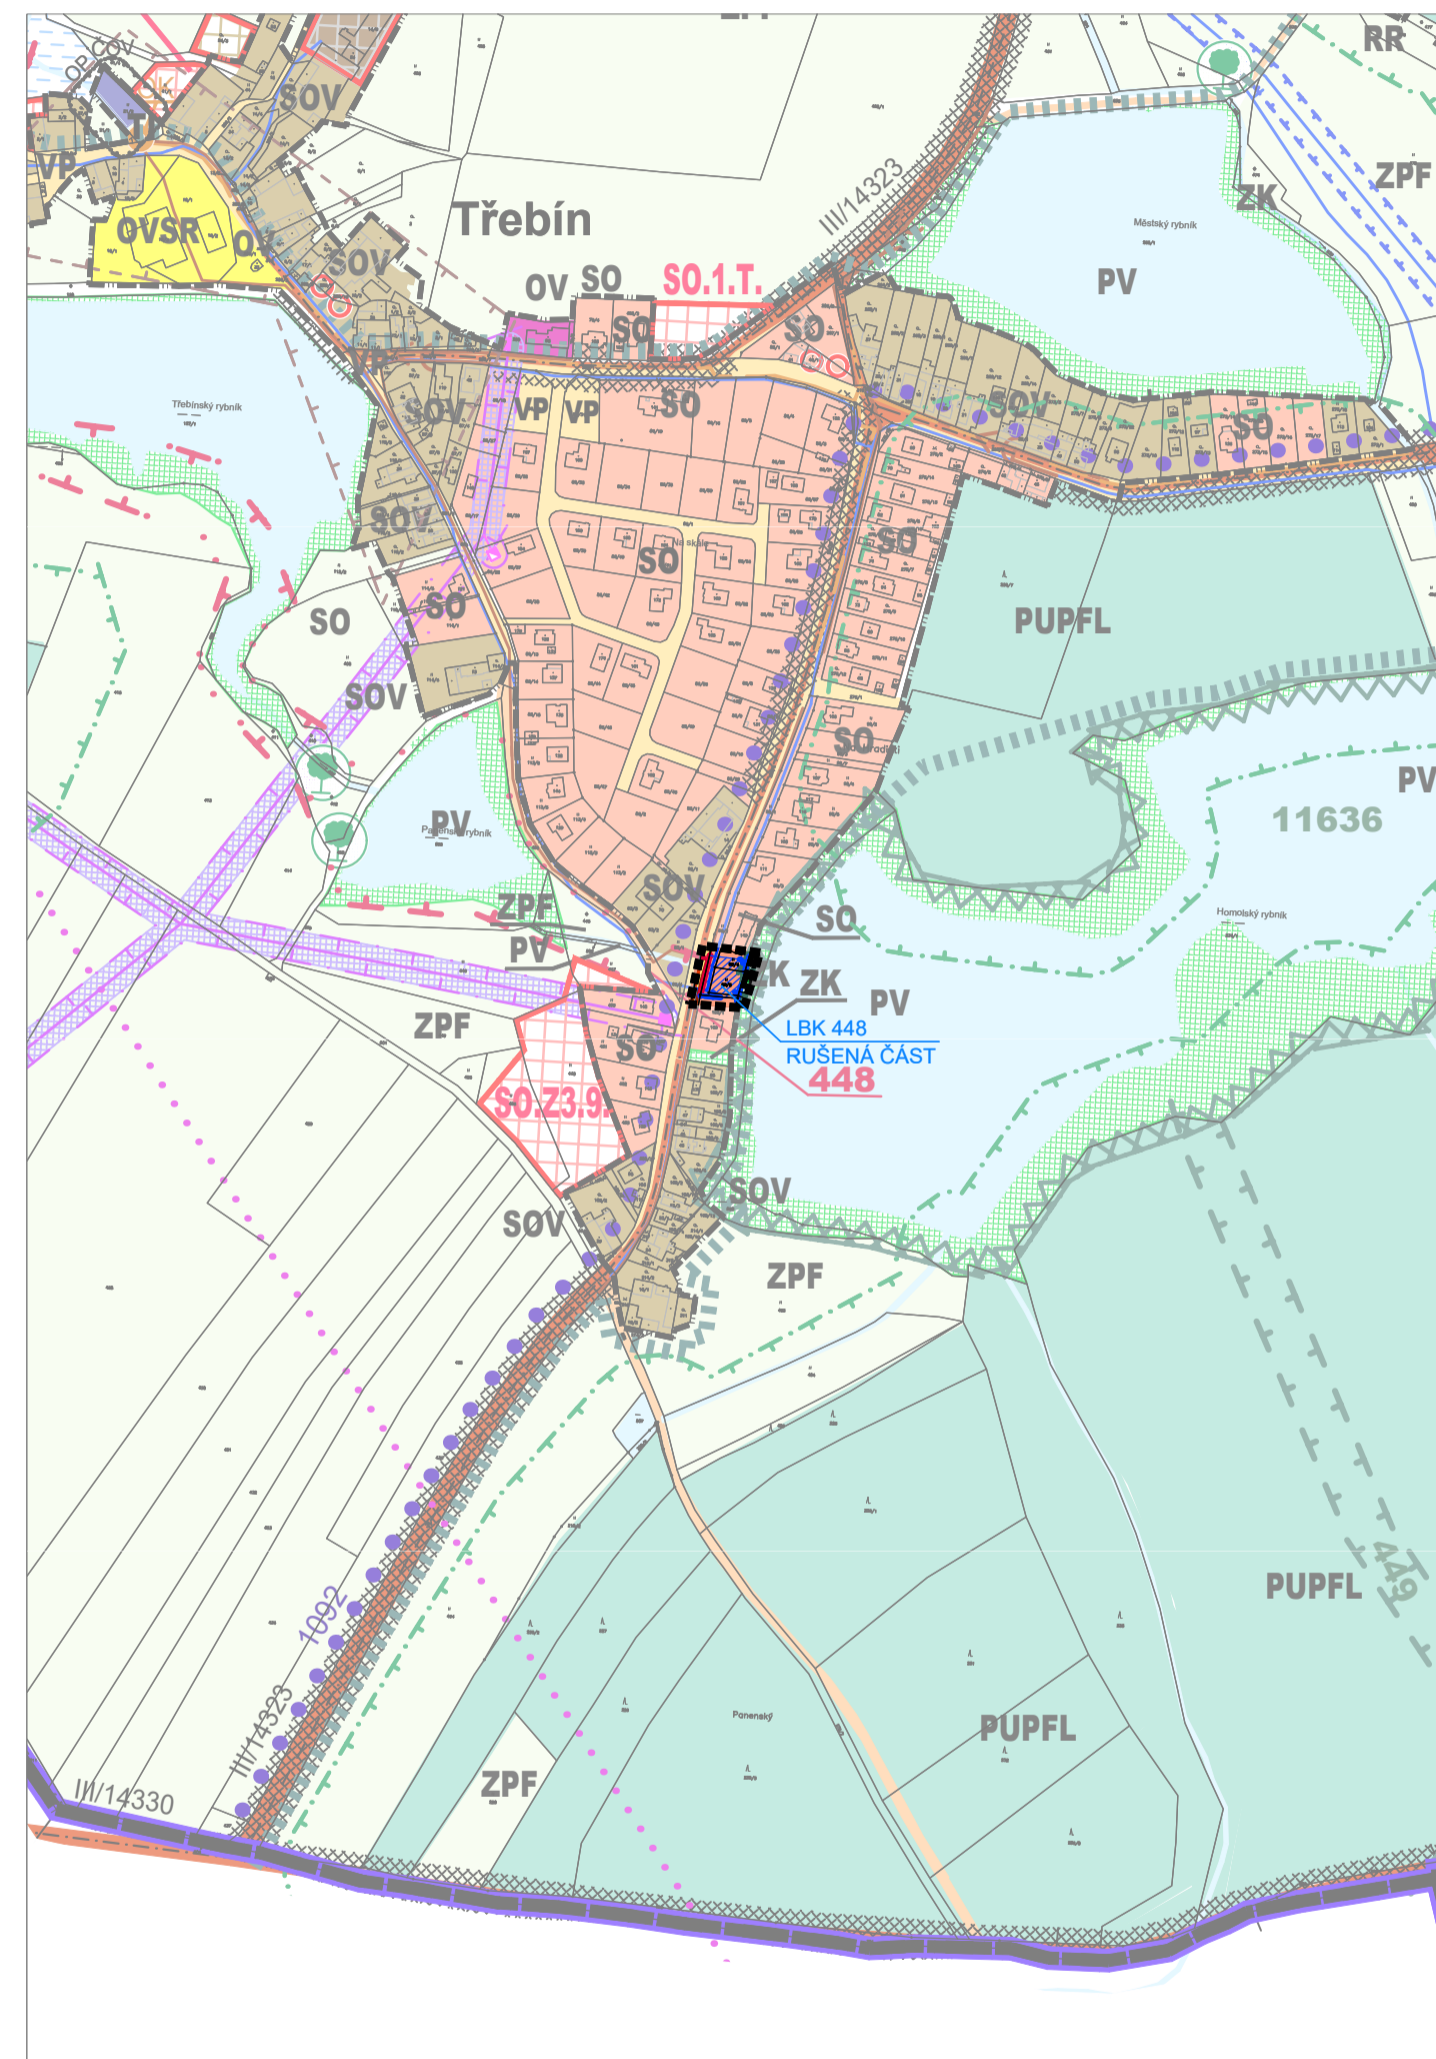

k.ú. TŘEBÍN

## LEGENDA

### HRANICE A ZNAČENÍ

- HRANICE ŘEŠENÉHO ÚZEMÍ
- HRANICE SPRÁVNÍHO ÚZEMÍ OBCE
- HRANICE KATASTRÁLNÍHO ÚZEMÍ
- HRANICE ZASTAVĚNÉHO ÚZEMÍ
- HRANICE ZASTAVITELNÝCH PLOCH
- POPIS ZMĚN
- ÚZEMÍ S ARCHEOLOGICKÝMI NÁLEZY

### PLOCHY S ROZDÍLNÝM ZPŮSOBEM VYUŽITÍ

- |                      |            |                                 |  |
|----------------------|------------|---------------------------------|--|
| STABILIZOVANÉ PLOCHY | ÚZEMÍ ZMĚN |                                 |  |
|                      |            | PLOCHY SMÍŠENÉ OBYTNÉ (SO)      |  |
|                      |            | PLOCHY OBČANSKÉHO VYBAVENÍ (OV) |  |

### DOPRAVNÍ A TECH. INFRASTRUKTURA

- |      |       |   |
|------|-------|---|
| STAV | NÁVRH |   |
|      |       | OBJEKT PODZEMNÍCH VOD VYUŽÍVANÝ K ODBĚRU VODY VČ. OCHR. PÁSMA |

### ÚSES A OCHRANA ŽIVOTNÍHO PROSTŘEDÍ

- |      |       |        |                |
|------|-------|--------|----------------|
| STAV | NÁVRH | RUŠENO |                |
|      |       |        | LOKÁLNÍ BIODOR |

ZMĚNA Č. 4b ÚP DUBNÉ  
KOORDINAČNÍ VÝKRES 1:5000 II.1.

