


k.ú. DUBNÉ- LOKALITA 5a

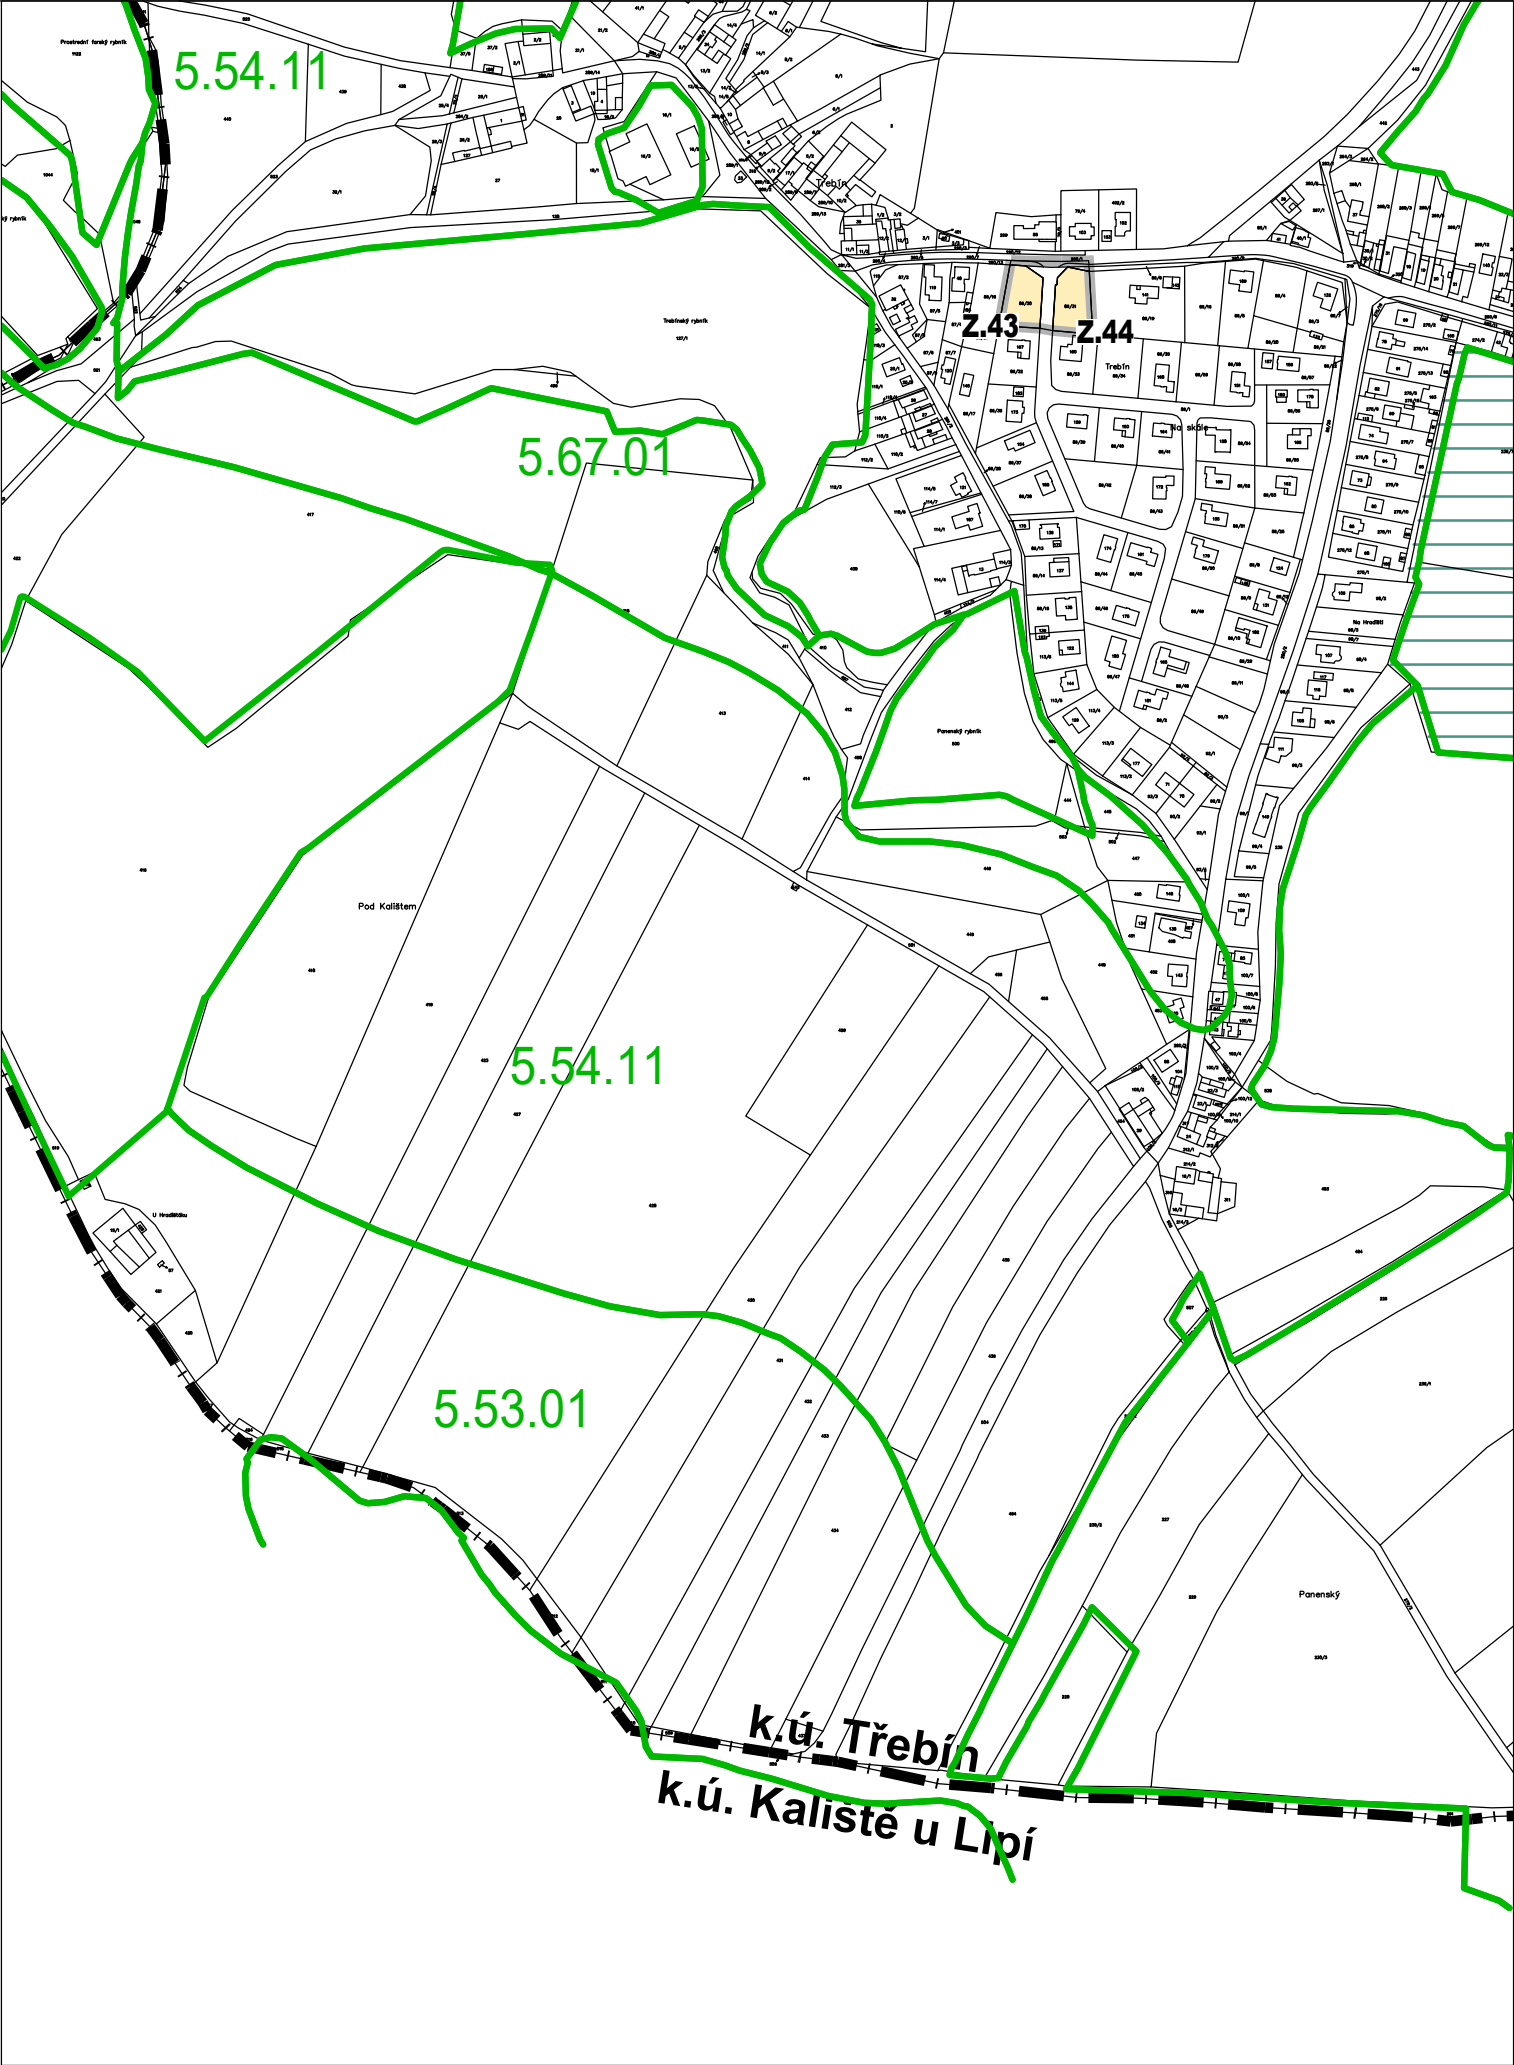

k.ú. TŘEBÍN - LOKALITA 5b

LEGENDA

HRANICE A ZNAČENÍ

- ŘEŠENÉ ÚZEMÍ
- HRANICE KATASTRÁLNÍHO ÚZEMÍ
- ZASTAVĚNÉ ÚZEMÍ
- Z.1 ZASTAVITELNÁ PLOCHA

OCHRANA ZPF A PUPFL

- HRANICE BPEJ
- 5.53.01 KÓD BPEJ
- ZÁBOR ZEMĚDĚLSKÉ PŮDY S TŘÍDOU OCHRANY IV.
- LESY ZVLÁŠTNÍHO URČENÍ - PŘÍMĚSTSKÉ REKREAČNÍ LESY

Záznam o účinnosti		
Vydávající správní orgán:	Pořizovatel:	Zpracovatel:
Zastupitelstvo obce Dubné Božena Kudláčková, starostka obce	Obecní úřad Dubné Ing. Miroslav Sládek, kvalifikovaná úřední osoba pořizovatele	smrkarch s.r.o., Ing. arch. David Smrčka autorizovaný urbanista ČKA 04629
Podpis a otisk úředního razítka:	Podpis a otisk úředního razítka:	Podpis a otisk razítka:
Datum vydání:	-	
Datum nabytí účinnosti:	-	

ZMĚNA Č. 5 ÚP DUBNÉ				
POŘIZOVATEL	Obecní úřad Dubné ve spolupráci s kvalifikovanou úřední osobou			
OBJEDNATEL	Obec Dubné			
ZPRACOVATEL	smrkarch s.r.o., Komenského 199/35, 370 01 České Budějovice			
FORMÁT: 3xA4	MĚŘÍTKO: 1:5000	STUPEŇ:	DATUM: 07/2025	PARÉ:
NÁZEV VÝKRESU: VÝKRES PŘEDPOKLÁDANÝCH ZÁBORŮ ZEMĚDĚLSKÉHO PŮDNÍHO FONDU				ČÍSLO VÝKRESU: 11.3