


k.ú. JARONICE

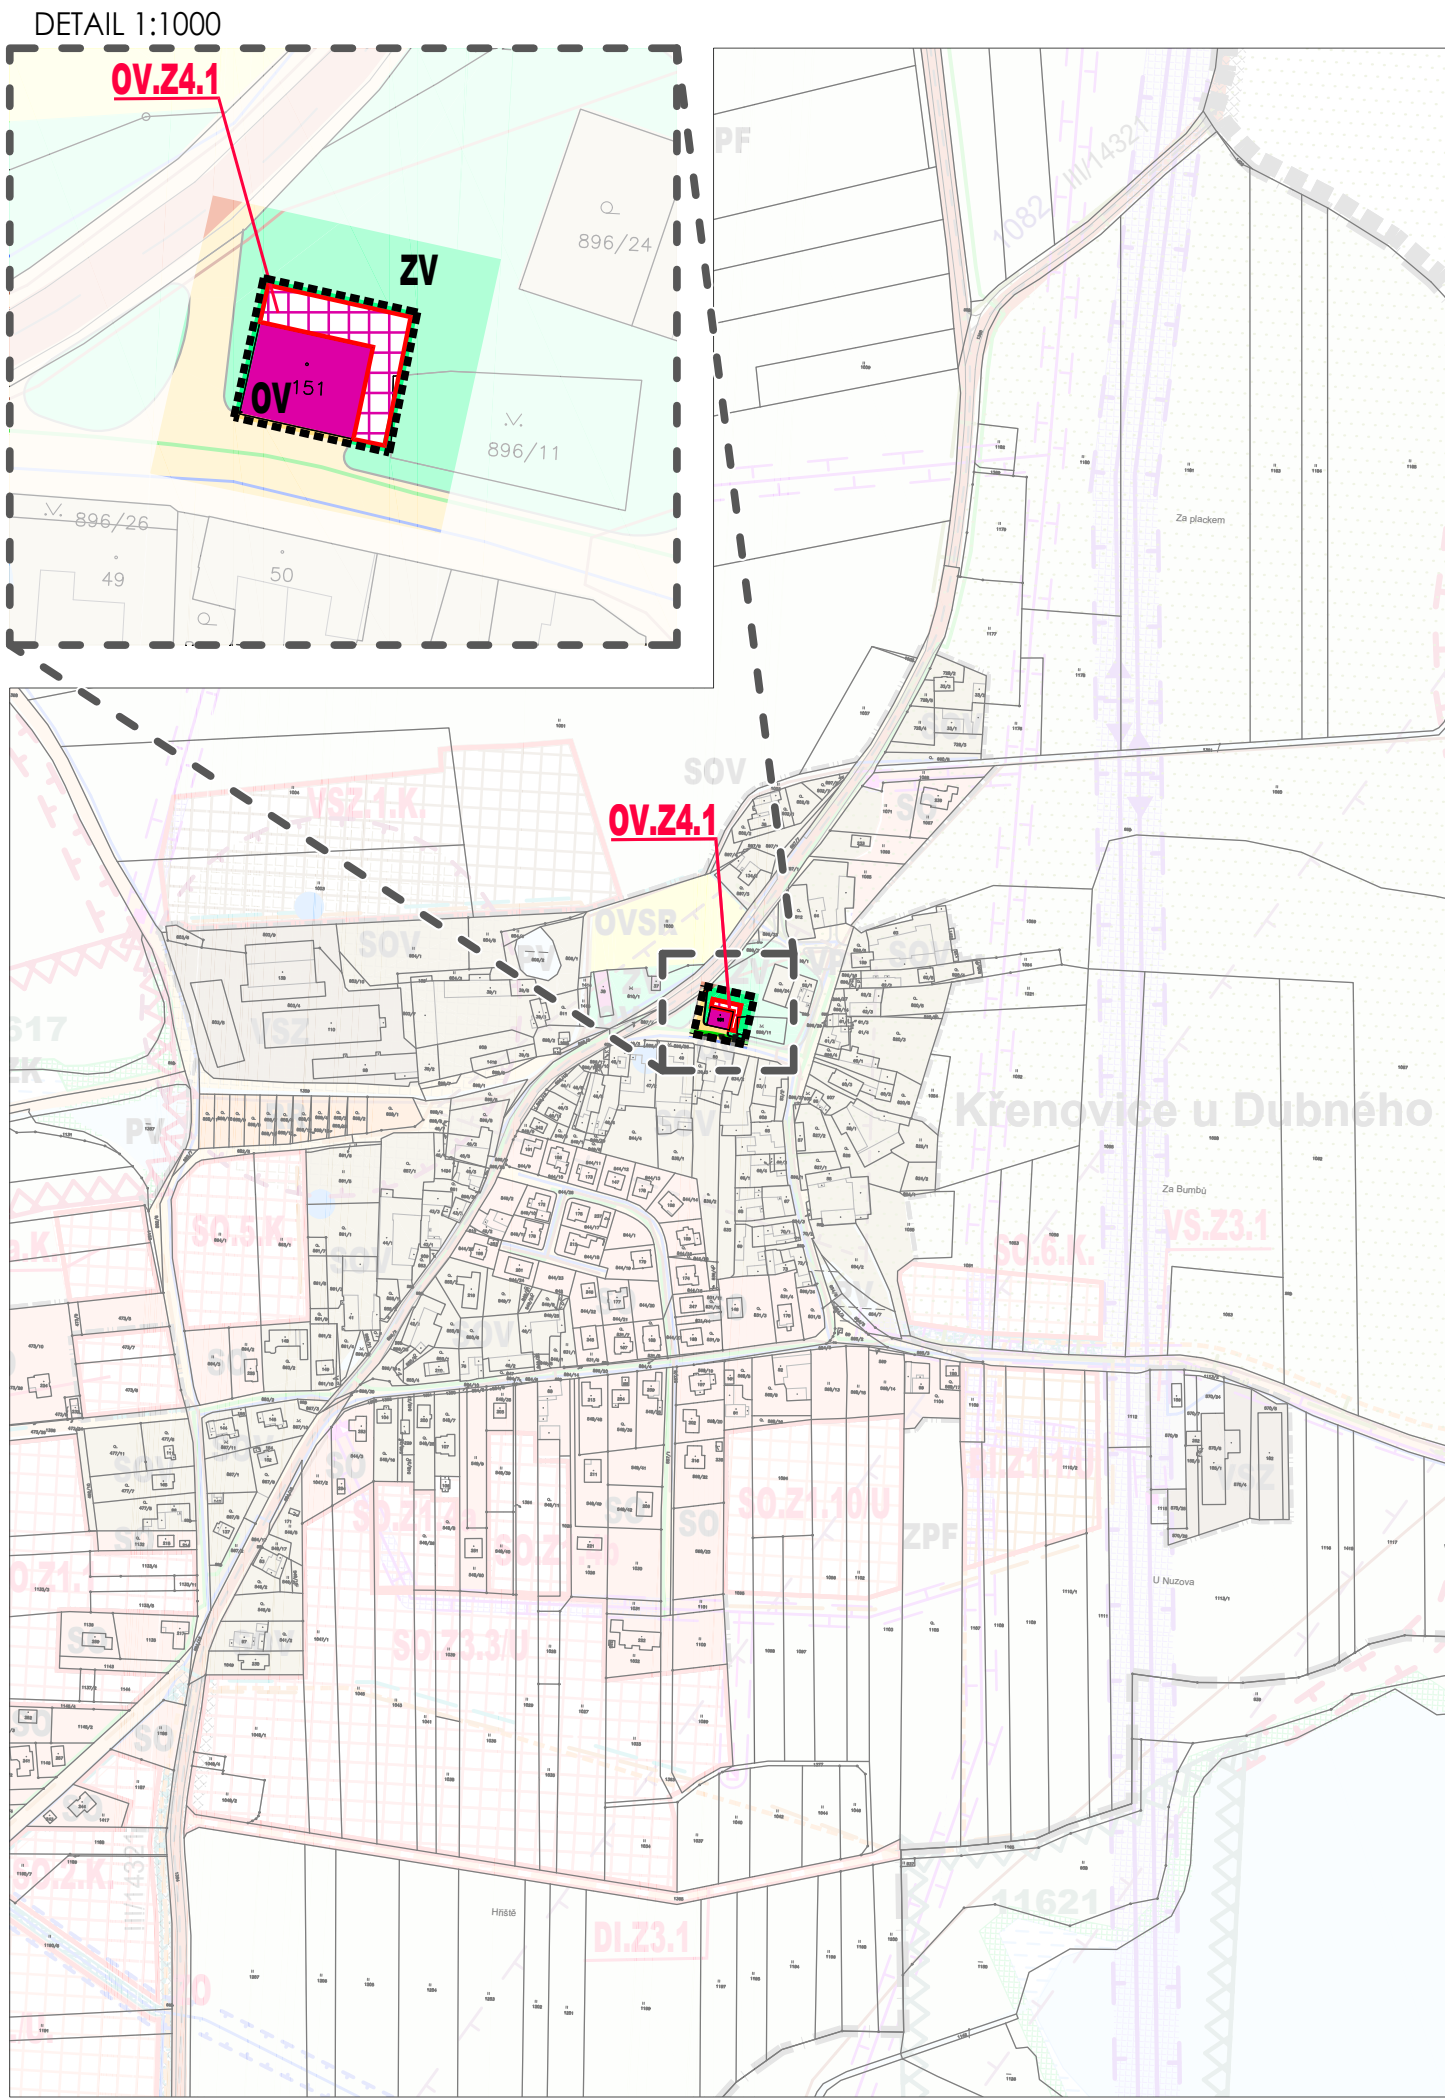

k.ú. KŘENOVICE U DUBNÉHO

# LEGENDA

## HRANICE A ZNAČENÍ

- HRANICE ŘEŠENÉHO ÚZEMÍ
- HRANICE SPRÁVNÍHO ÚZEMÍ OBCE
- HRANICE KATASTRÁLNÍHO ÚZEMÍ
- HRANICE ZASTAVĚNÉHO ÚZEMÍ
- HRANICE ZASTAVITELNÝCH PLOCH
- SOV. POPIS ZMĚN
- ÚZEMÍ S ARCHEOLOGICKÝMI NÁLEZY

## PLOCHY S ROZDÍLNÝM ZPŮSOBEM VYUŽITÍ

- |                      |            |     |                                 |
|----------------------|------------|-----|---------------------------------|
| STABILIZOVANÉ PLOCHY | ÚZEMÍ ZMĚN |     |                                 |
|                      |            | SO. | PLOCHY SMÍŠENÉ OBYTNÉ (SO)      |
|                      |            | OV. | PLOCHY OBČANSKÉHO VYBAVENÍ (OV) |

## DOPRAVNÍ A TECH. INFRASTRUKTURA

- |      |       |   |
|------|-------|---|
| STAV | NÁVRH |   |
|      |       | OBJEKT PODZEMNÍCH VOD VYUŽÍVANÝ K ODBĚRU VODY VČ. OCHR. PÁSMA |

DATUM NABYTÍ ÚČINNOSTI: 25.09.2024

ZMĚNA Č. 4b ÚP DUBNÉ  
KOORDINAČNÍ VÝKRES 1:5000 II.1.