


k.ú. JARONICE

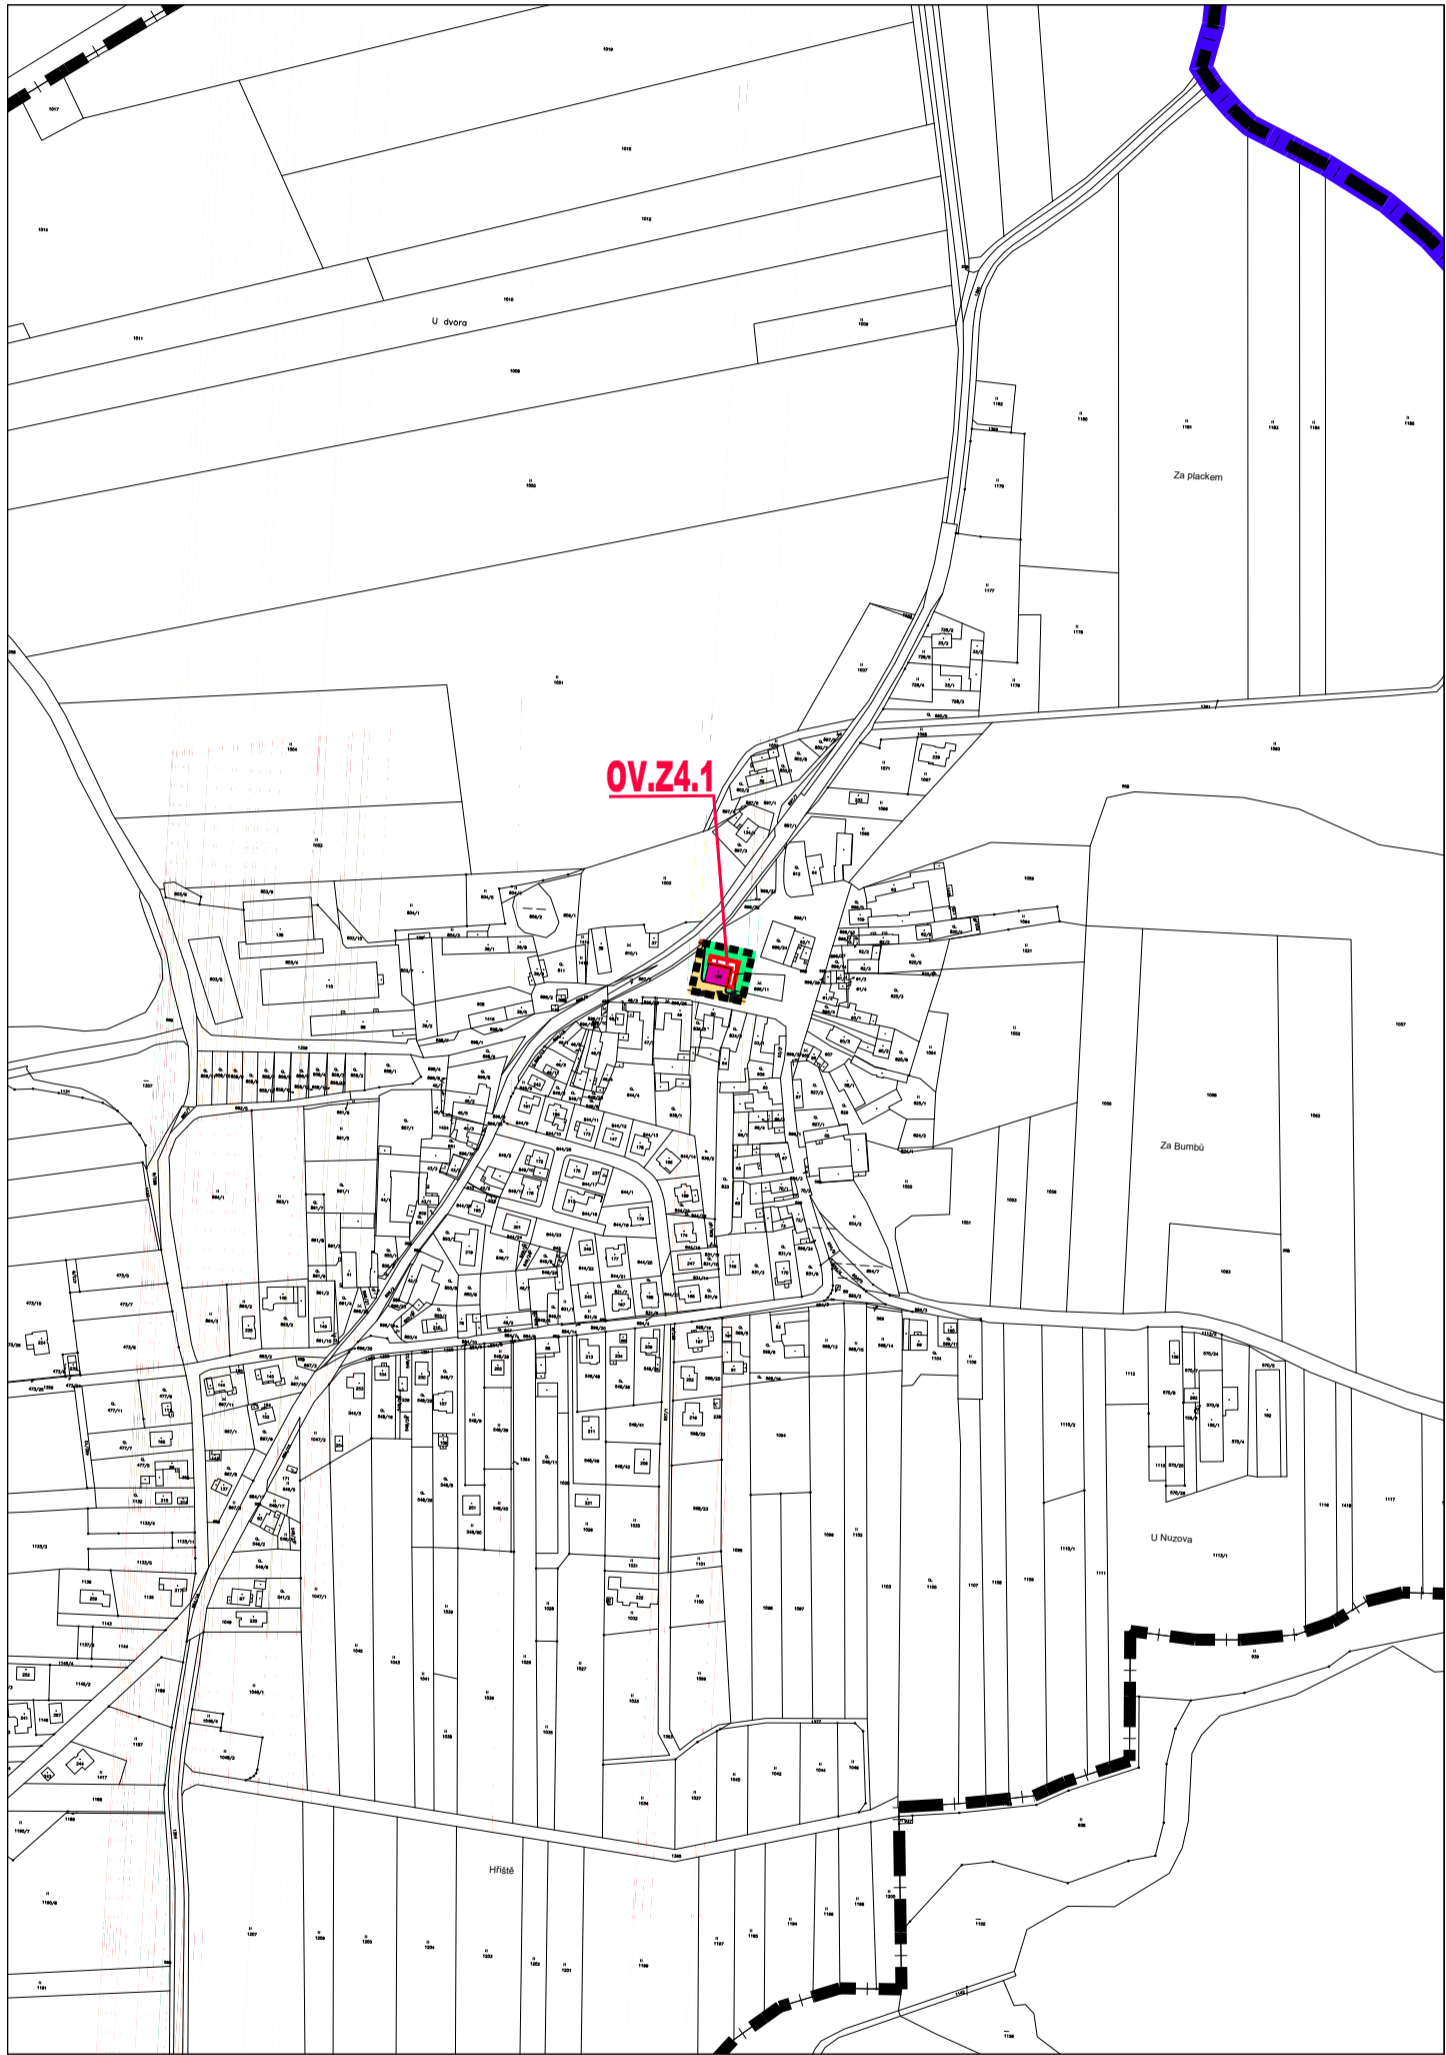

k.ú. KŘENOVICE U DUBNÉHO

LEGENDA


HRANICE A ZNAČENÍ

- HRANICE SPRÁVNÍHO ÚZEMÍ OBCE
- HRANICE KATASTRÁLNÍHO ÚZEMÍ
- HRANICE ŘEŠENÉHO ÚZEMÍ
- HRANICE ZASTAVITELNÝCH PLOCH

PLOCHY S ROZDÍLNÝM ZPŮSOBEM VYUŽITÍ

- | STABILIZOVANÉ PLOCHY | ÚZEMÍ ZMĚN | |
|----------------------|------------|---------------------------------|
| | | PLOCHY SMÍŠENÉ OBYTNÉ (SO) |
| | | PLOCHY OBČANSKÉHO VYBAVENÍ (OV) |

DATUM NABYTÍ ÚČINNOSTI: 25.09.2024

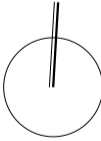

ZMĚNA Č. 4b ÚP DUBNÉ
HLAVNÍ VÝKRES 1:5000 I.2.