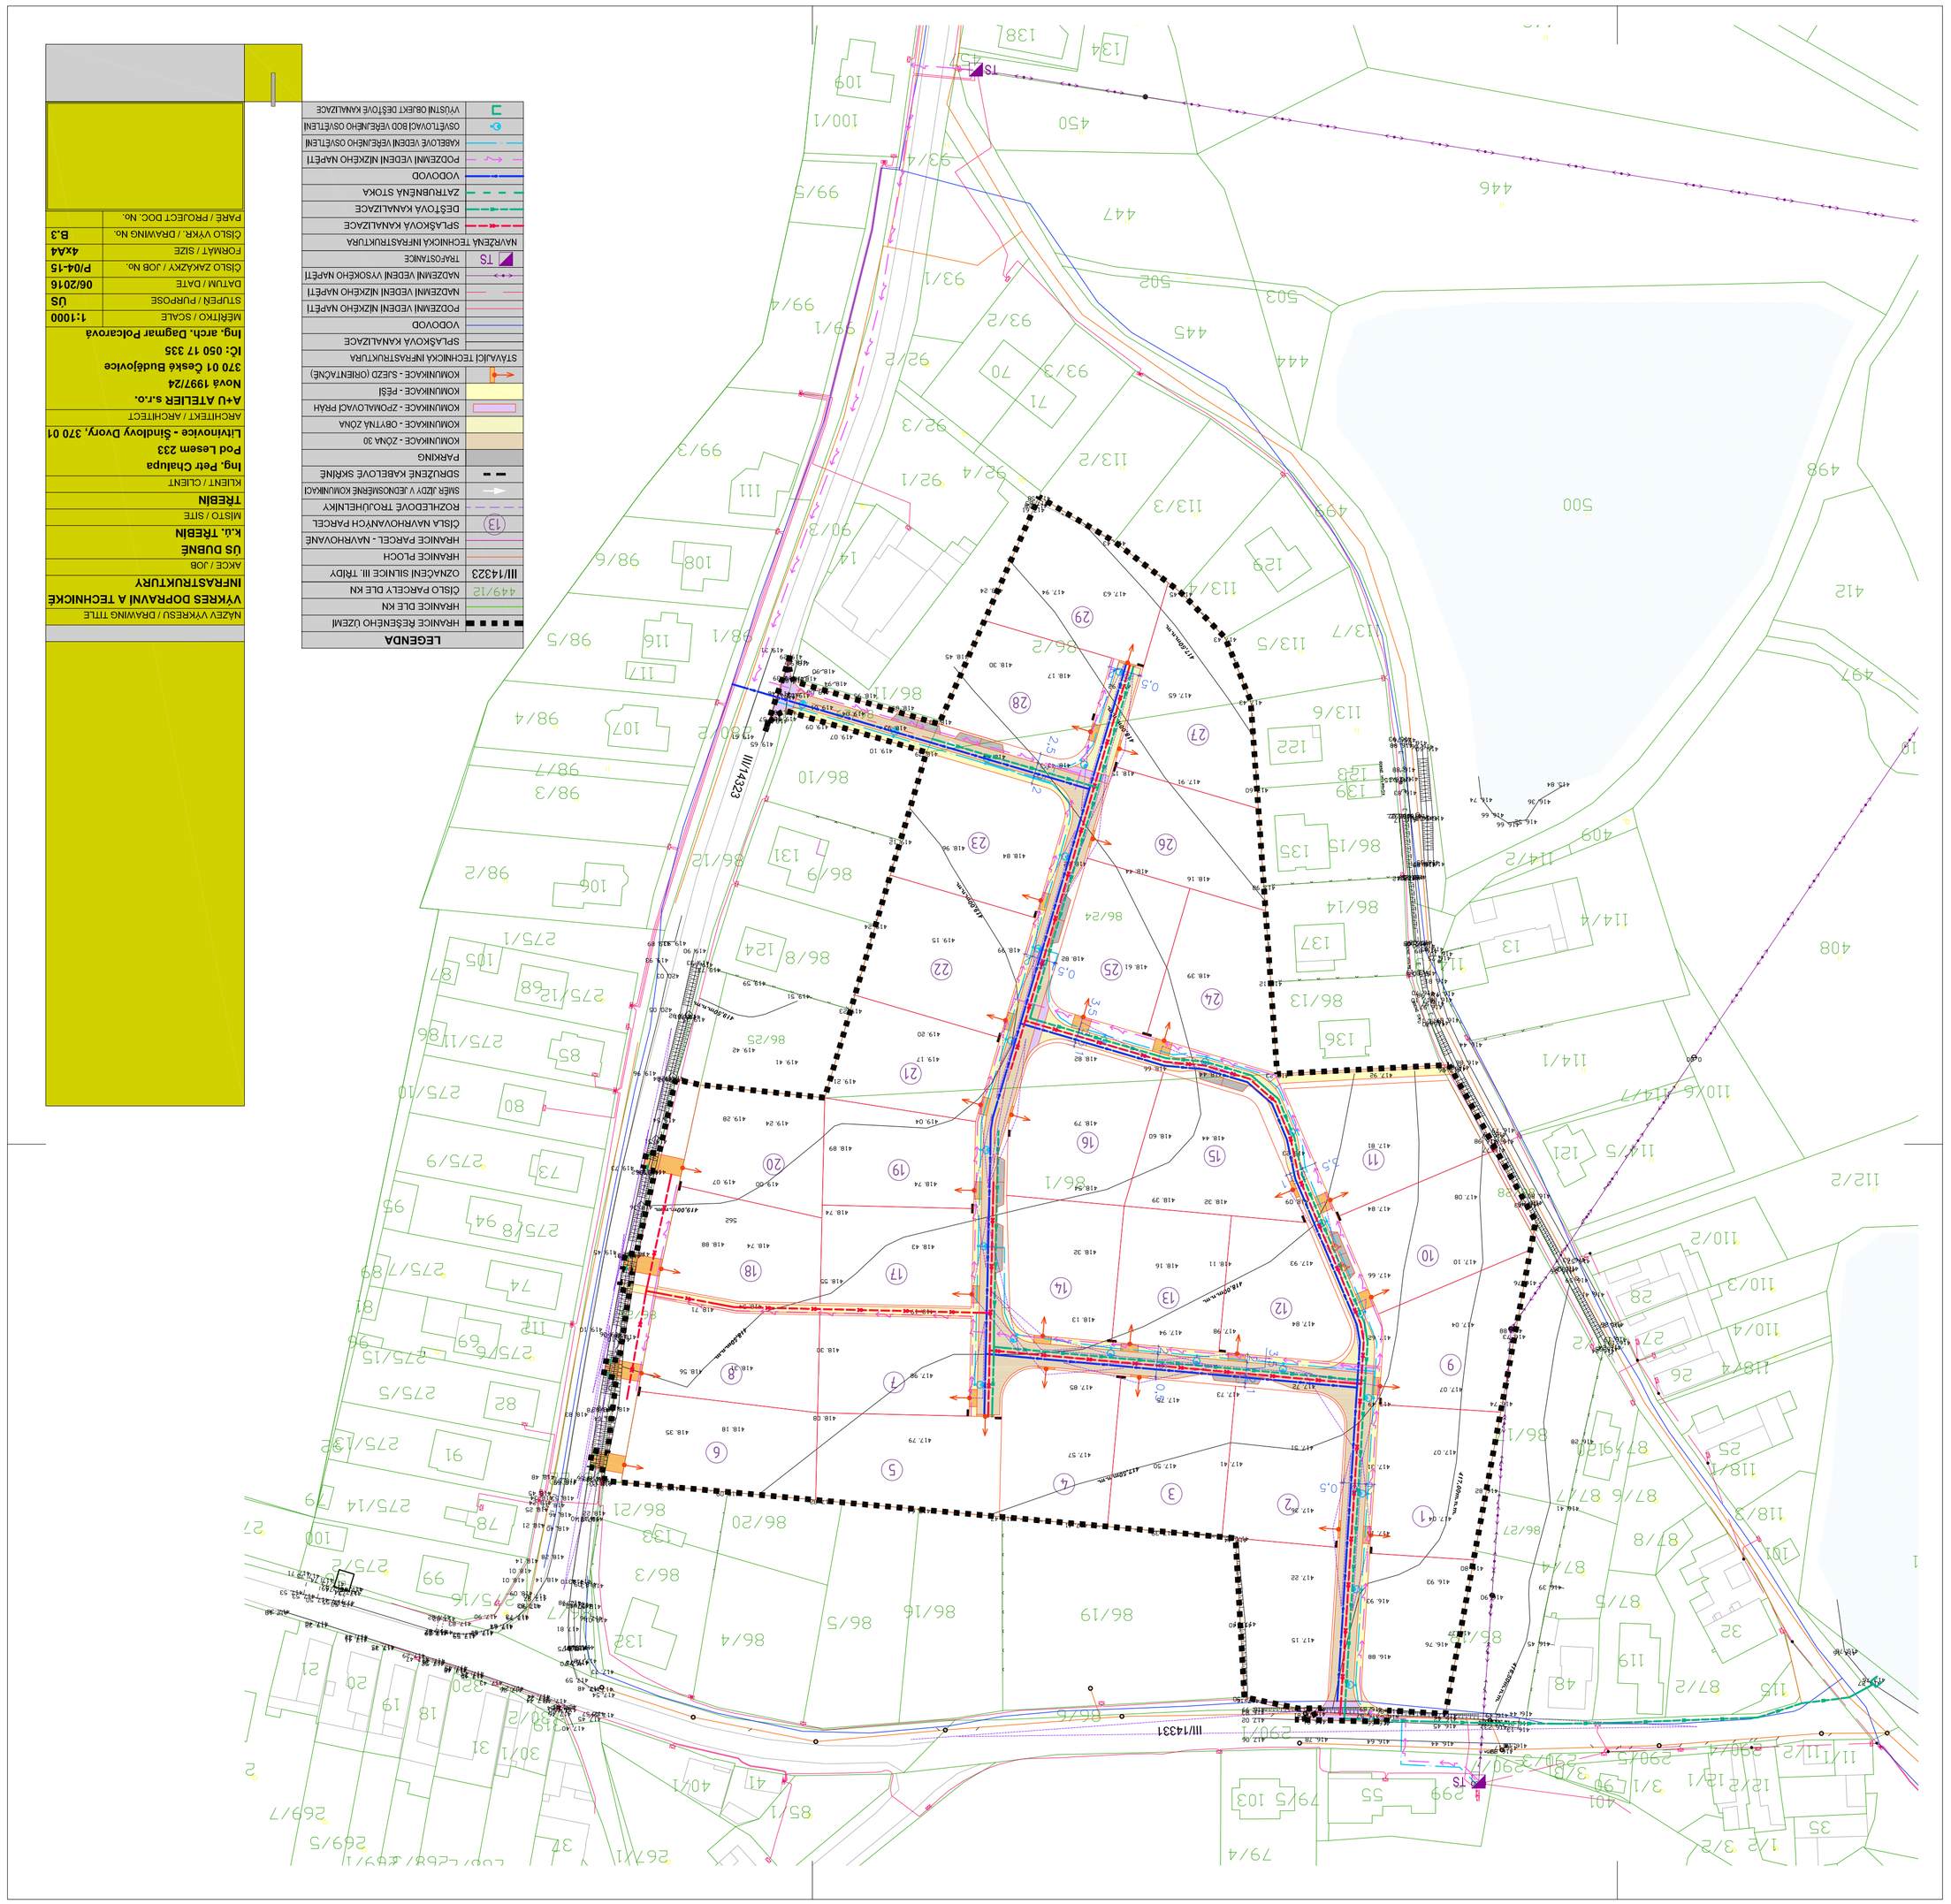
III/14331
III/14323
ATELIER
ATELIER
ATELIER