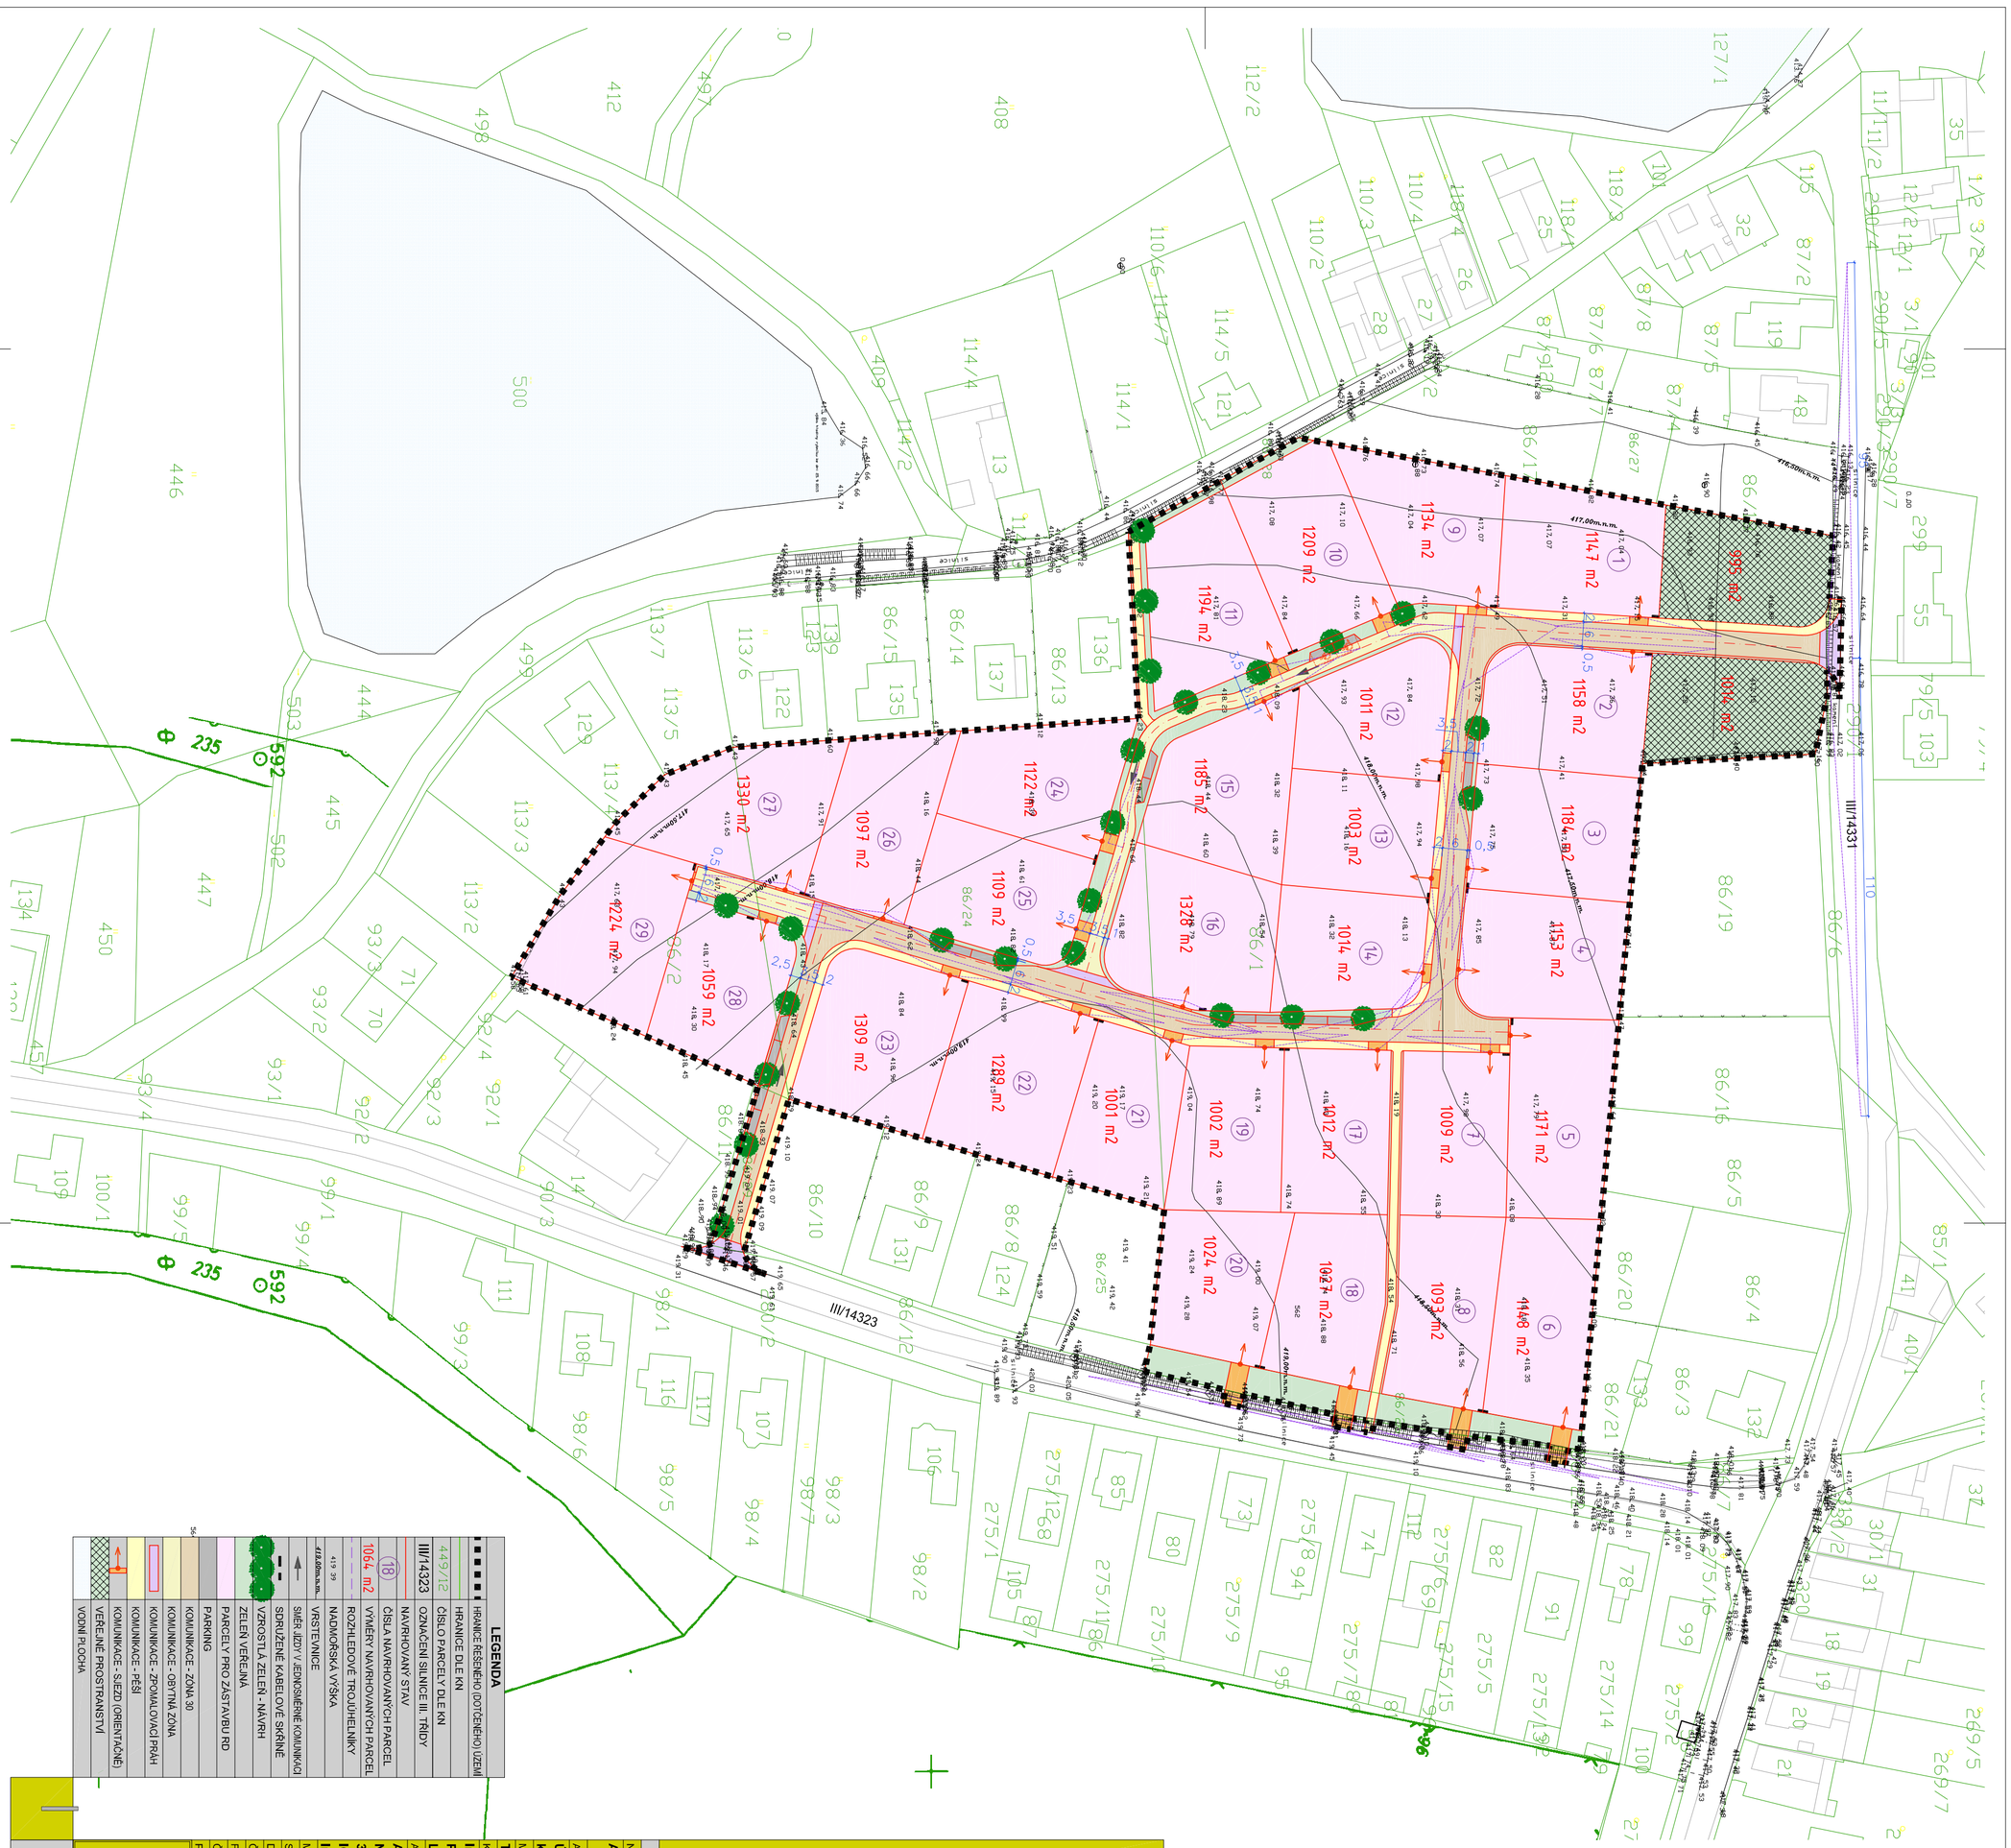
LEGENDA
HRANICE ŘEŠENÉHO (DOTČENÉHO) ÚZEMÍ
449/12 HRANICE DLE KN
ČÍSLO PARCELY DLE KN
III/14323 OZNAČENÍ SILNICE III. TŘÍDY
NAVRHOVANÝ STAV
(18) 1064 m2 ČÍSLA NAVRHOVANÝCH PARCEL
VÝMĚRY NAVRHOVANÝCH PARCEL
ROZHLEDOVÉ TROJÚHELNÍKY
419.39 NADMOŘSKÁ VÝŠKA
VRSTEVNICE
SMĚR JÍZDY V JEDNOSMĚRNÉ KOMUNIKACI
SDRUŽENÉ KABELOVÉ SKŘÍNĚ
VZROSTLÁ ZELEŇ - NÁVRH
ZELEŇ VEŘEJNÁ
PARCELY PRO ZÁSTAVBU RD
PARKING
KOMUNIKACE - ZÓNA 30
KOMUNIKACE - OBYTNÁ ZÓNA
KOMUNIKACE - ZPOMALOVACÍ PRAH
KOMUNIKACE - PĚŠÍ
KOMUNIKACE - SJEZD (ORIENTAČNĚ)
VEŘEJNÉ PROSTRANSTVÍ
VODNÍ PLOCHA
NÁZEV VÝKRESU / DRAWING TITLE
ARCHITEKTONICKÁ SITUACE
AKCE / JOB
ÚS DUBNÉ
k.ú. TŘEBÍN
MÍSTO / SITE
TŘEBÍN
KLIENT / CLIENT
Ing. Petr Chalupa
Pod Lesem 233
Litvínovice - Šindlovy Dvory, 370 01
ARCHITEKT / ARCHITECT
A+U ATELIÉR s.r.o.
Nová 1997/24
370 01 České Budějovice
IČ: 050 17 335
Ing. arch. Dagmar Polcarová
MĚŘÍTKO / SCALE 1:1000
STUPEŇ / PURPOSE ÚS
DATUM / DATE 06/2016
ČÍSLO ZAKÁZKY / JOB No. P/04-15
FORMÁT / SIZE 4xA4
ČÍSLO VÝKR. / DRAWING No. B.5
PARÉ / PROJECT DOC. No.
III/14323
Ø 235
592