



Obec Dubné



Doplnění svislého a vodorovného dopravního značení z důvodu zvýšení bezpečnosti provozu

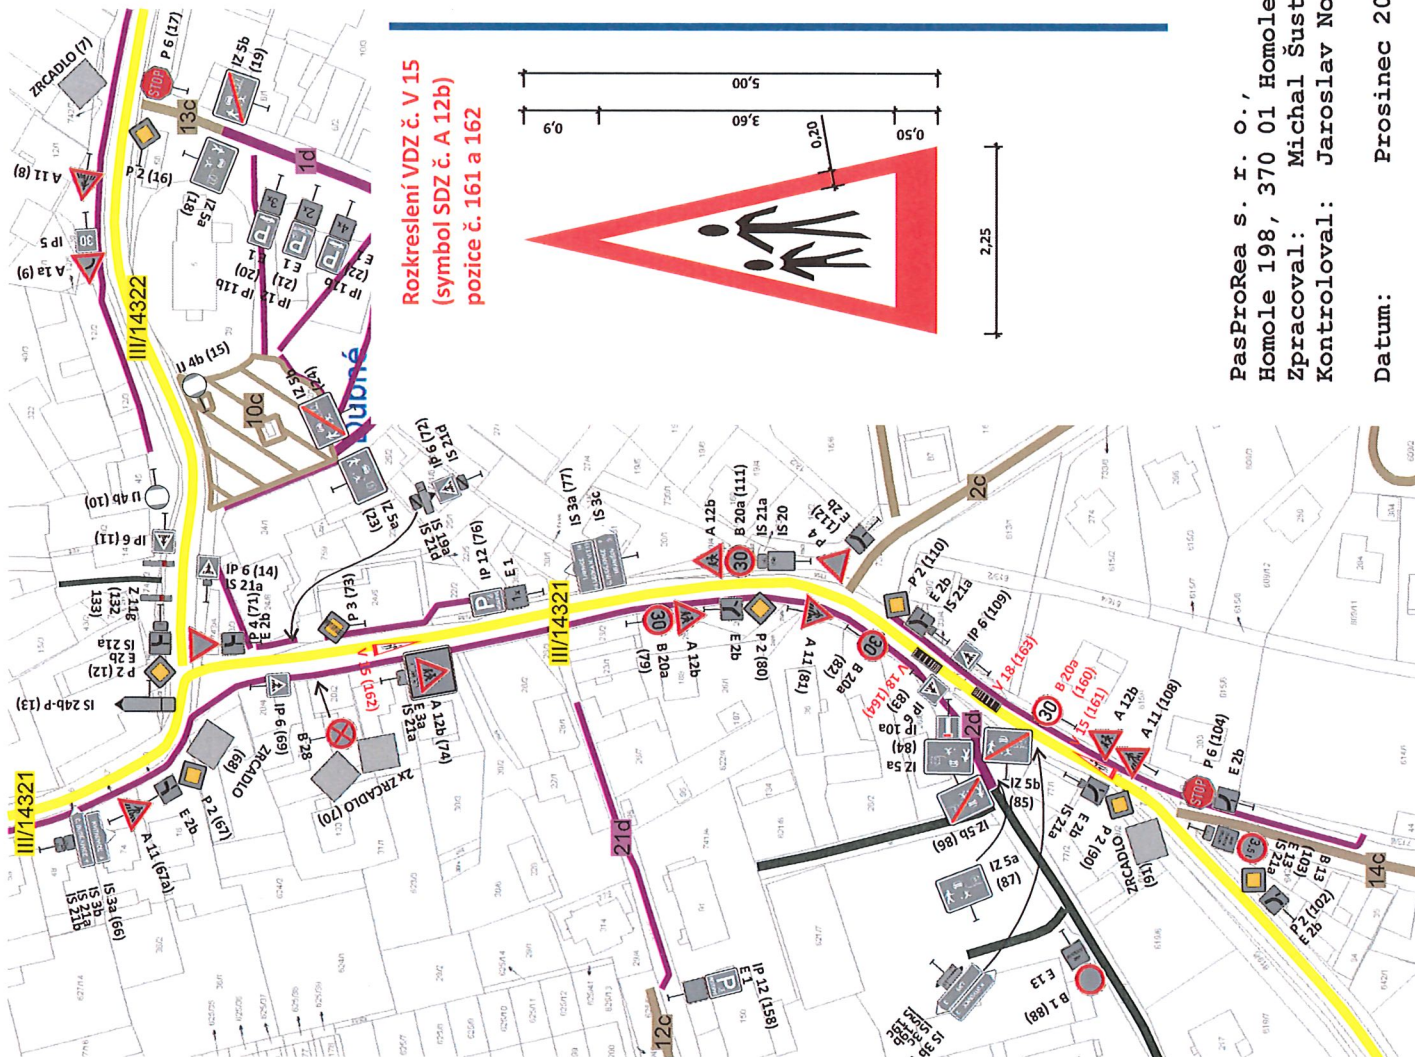

Rozkreslení VDZ č. V 15
(symbol SDZ č. A 12b)
pozice č. 161 a 162

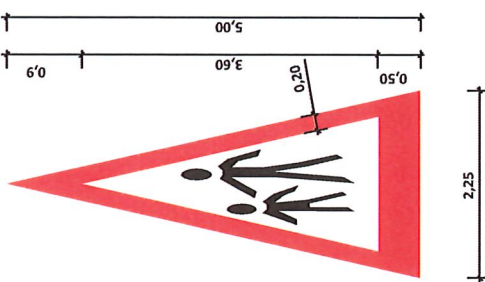

Rozkreslení VDZ č. V 18
pozice č. 163 a 164

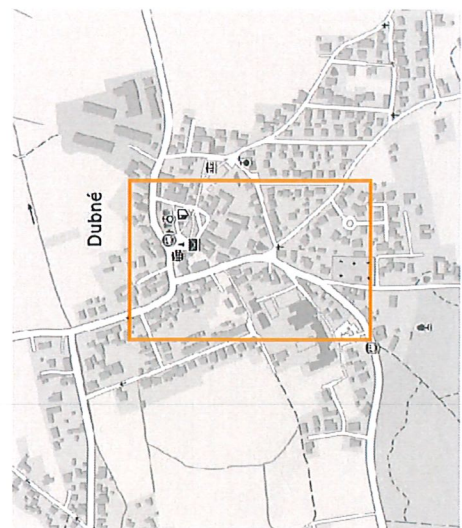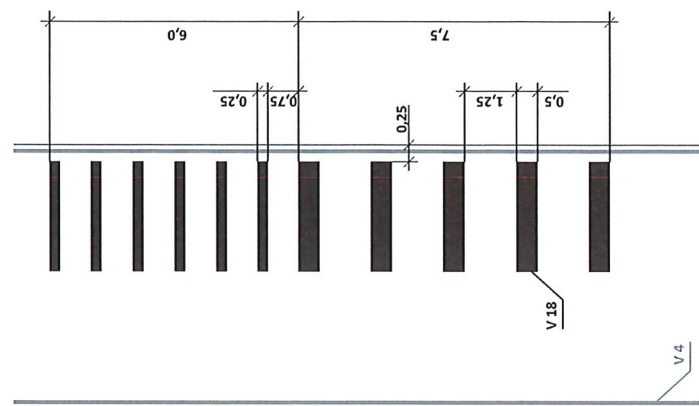

- Legenda:**
- komunikací:**
- 1c místní komunikace III. třídy
 - 1d místní komunikace IV. třídy
 - III/3045 silnice III. třídy
 - účelová komunikace

dopravního značení:

- nové nebo změněné
- stávající
- odstraněné

PasProRea s. r. o.,
Homole 198, 370 01 Homole
Zpracoval: Michal Šustek
Kontroloval: Jaroslav Nový
Datum: Prosinec 2023

