


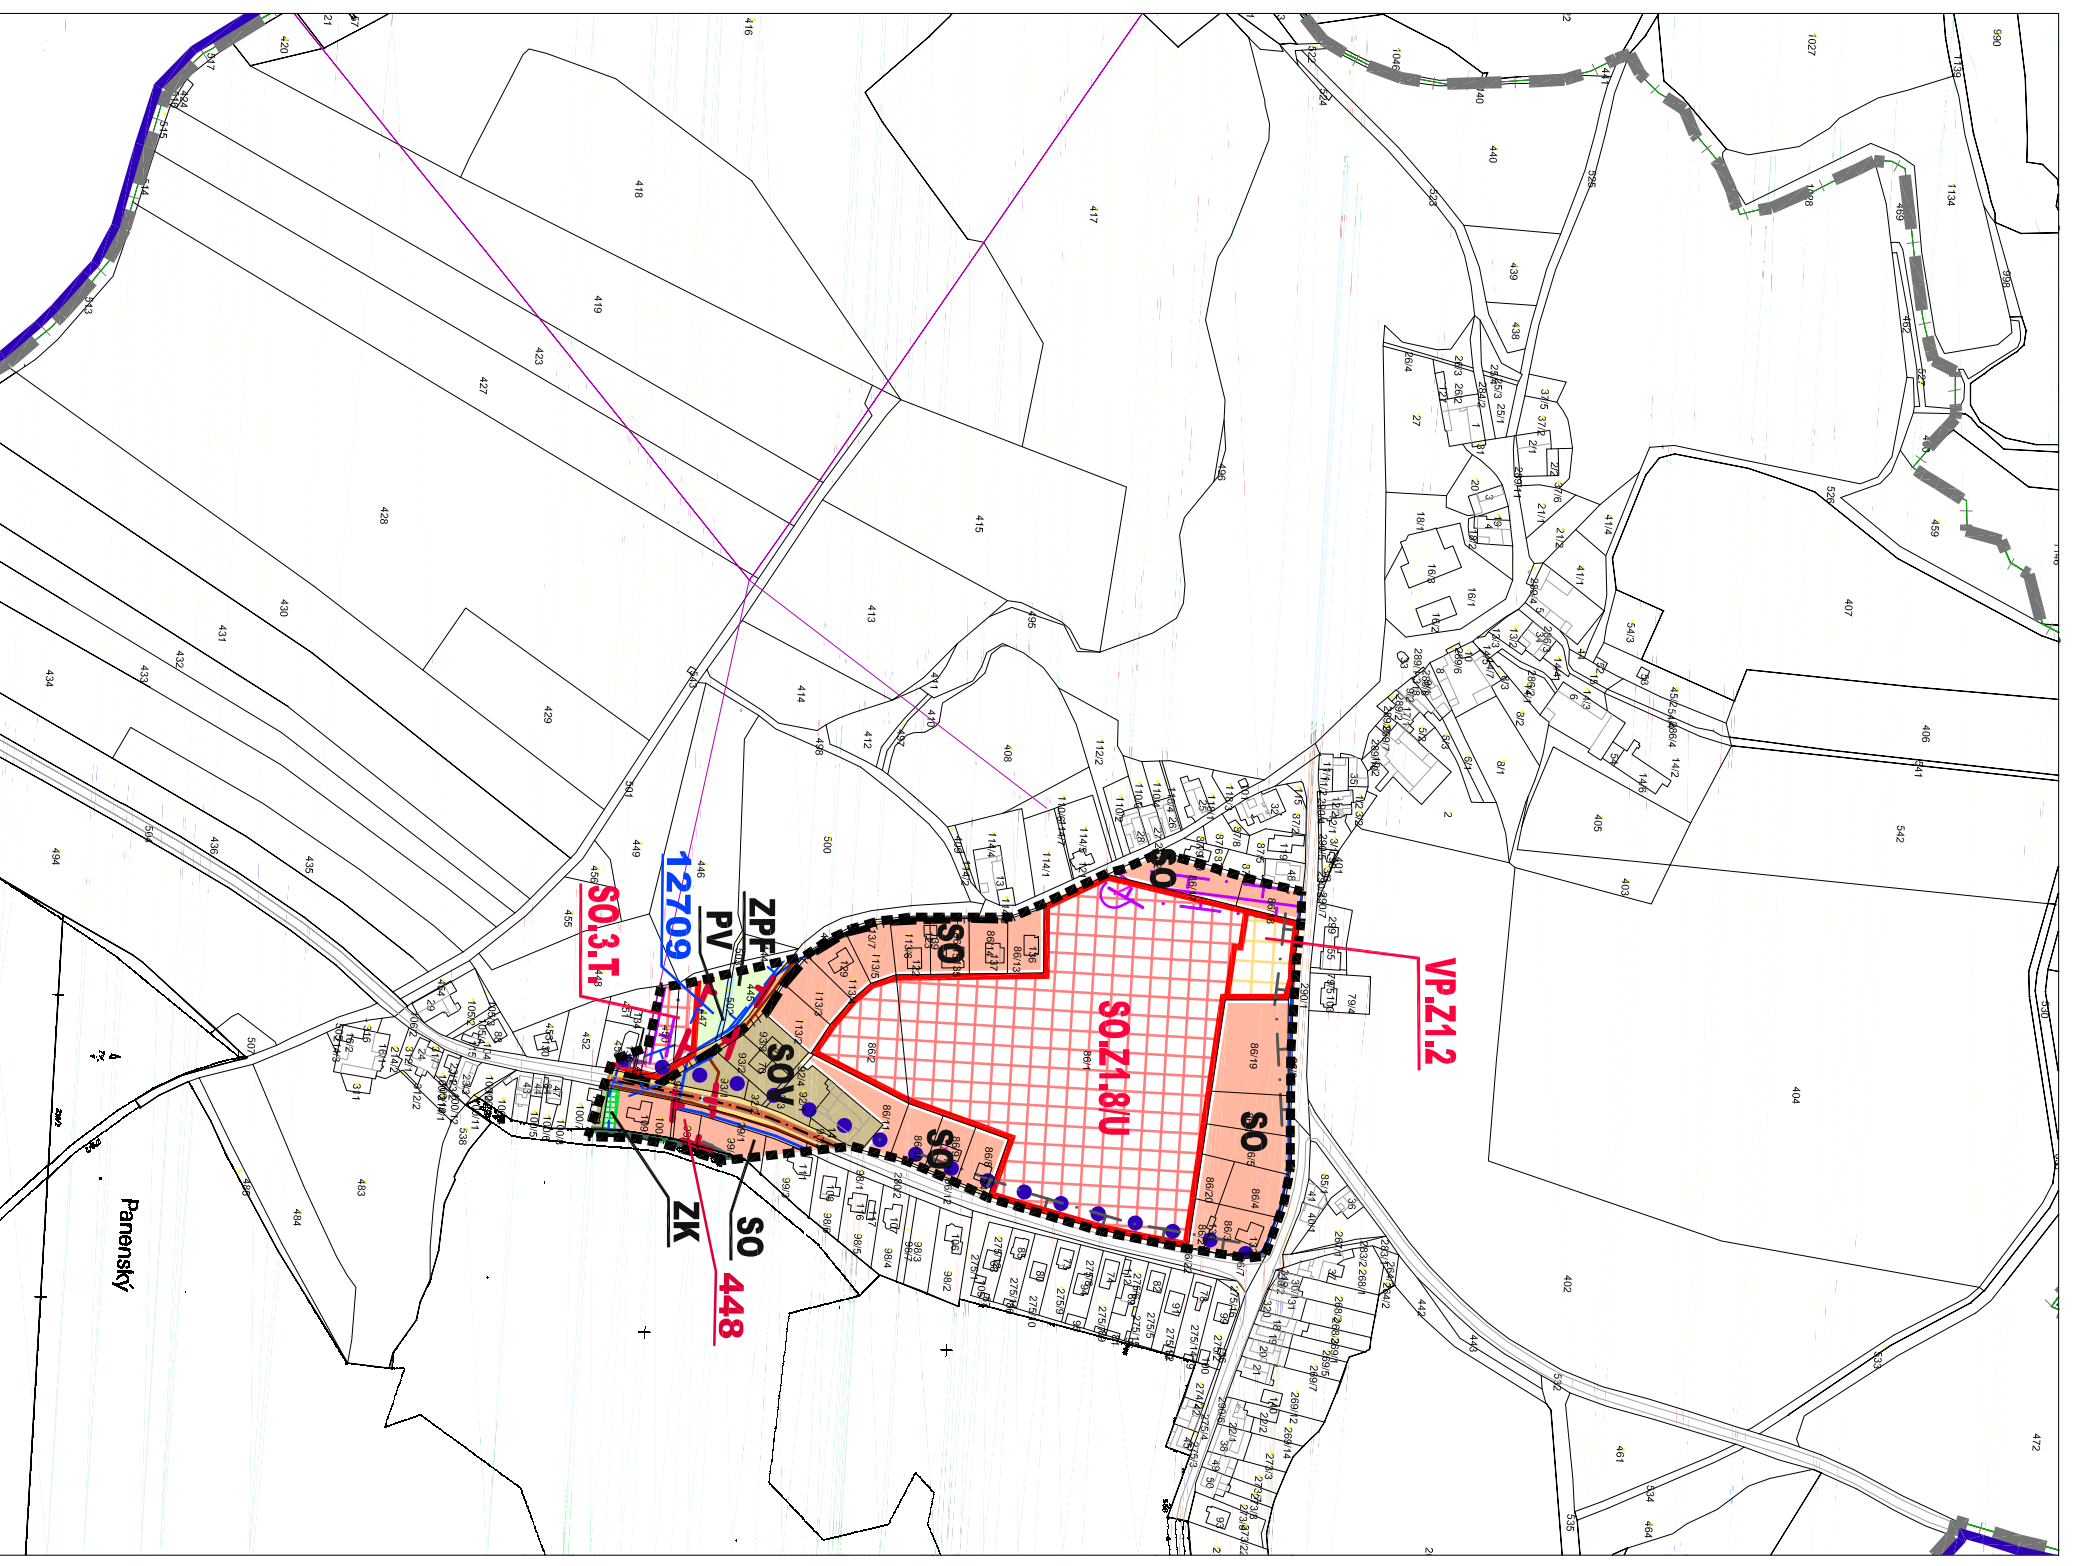

LOKALITA Z.1.A. - Křenovice u Dubného



LOKALITA Z.1.B. - Dubné



LOKALITA Z.1.C. - Třebín

LEGENDA

DOPRAVNÍ A TECH. INFRASTRUKTURA

- SILNICE III. TŘÍDY
- MÍSTNÍ A ÚŘEDLOVÉ KOMUNIKACE
- CYKLOTRASY
- PŘES TRASY
- ZNAČKOVÉ TURISTICKÉ TRASY
- HLAVNÍ VODOVODNÍ ŘÁD VČETNĚ OCHRANNÉHO PÁSM A HLAVNÍ KANALIZAČNÍ ŘÁD VČETNĚ OCHRANNÉHO PÁSM A - JENOM VLN KANALIZACE
- SPUŠŤKOVÁ KANALIZACE
- KABELOVÁ SÍŤ O S. OBLASTNÍ VEŘEJNĚ OCHRANNÉHO PÁSM A

PLOCHY S ROZDÍLNÝM ZPUSOBEM VYUŽITÍ

- PLOCHY VLN - INDIVIDUÁLNÍ (BI)
- PLOCHY SILNIČNĚ OG (NE SO)
- PLOCHY SILNIČNĚ OG (NE SOV)
- PLOCHY VLN A SKLDOVÁNÍ (VS)
- PLOCHY VLN A SKLDOVÁNÍ ZĚMĚDĚLSKÉHO (VSZ)
- PLOCHY DOPRavnÍ INFRASTRUKTURY - SILNICE III. TŘÍDY
- PLOCHY DOPRavnÍ INFRASTRUKTURY - MÍSTNÍ A ÚŘEDLOVÉ KOMUNIKACE
- PLOCHY VEŘEJNÝCH RESTAURACÍ (VP)
- PLOCHY VODNÍ A VODOVODNÍČNĚ ZÁMOKNĚ PLOCHY VLN (RV) A PLOCHY VODNÍ A VODOVODNÍČNĚ ZÁMOKNĚ PLOCHY VLN (RVP)
- ZELENÁ GRANIA (ZK)
- PLOCHY PROTIPOVODŇOVÝCH OPATŘENÍ (PO)


LEGENDA

HRANICE A ZNAČENÍ

- HRANICE SPRÁVNÍHO ÚZEMÍ OBCE
- HRANICE KATASTRÁLNÍHO ÚZEMÍ
- HRANICE ŘEŠENÉHO ÚZEMÍ
- HRANICE ZASTAVĚNÉHO ÚZEMÍ
- HRANICE ZASTAVĚNÝCH PLOCH
- OCHRANNÁ PÁSM A DOPRavnÍCH STAVEB

ÚSES A OCHRANA ŽIVOTNÍHO PROSTŘEDÍ

- STÁVJÍCÍ ÚSERY
- LOKÁLNÍ BIOKORIDOR
- LOKÁLNÍ BIOKORIDOR ZVLÁDNUTÉHO ÚŘ. ÚSERY

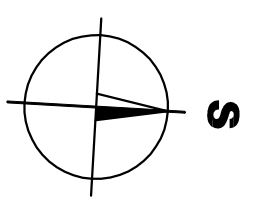

Záznam o účinnosti	
Výrazovací správní orgán: Zastupitelstvo obce Dubné Božena Kudáčková, starostka	Průřezová: Ing. arch. Dagmar Poláčková ICO: 11355851
Průřezová: Občané úřadu Dubné Oprávněná úřední osoba průřezová: Ing. Věra Šimková	

Podle a dle úředlové území:		Podle a dle úředlové území:	
Datum návrhu účinnosti:		Datum návrhu účinnosti:	
ÚZEMNÍ PĀN DUBNĚZMĚNA Ā 1			
POŘIZOVATEL:	Obec Dubné	PROJEKTOVATEL:	Ing. arch. Dagmar Poláčková
OBJEDNATEL:	Ing. arch. Dagmar Poláčková Nový 24. 3. 2019 Číslo územní změny: 1/2019 COI 11355851 Úřad. č. 01/2019/VA	STAVBA:	Územní plán
ZPRACOVATEL:	Ing. arch. Dagmar Poláčková Nový 24. 3. 2019 Číslo územní změny: 1/2019 COI 11355851 Úřad. č. 01/2019/VA	STAVBA:	Územní plán
FORMÁT:	A4	STAVBA:	Územní plán
ROZMĚR:	420 x 297 mm (číslo územní změny: 1/2019)	STAVBA:	Územní plán
NAZEV ÚZEMNÍ ZMĚNY:	HLAVNÍ VÝKRES	ČÍSLO ÚZEMNÍ ZMĚNY:	1,2.A