


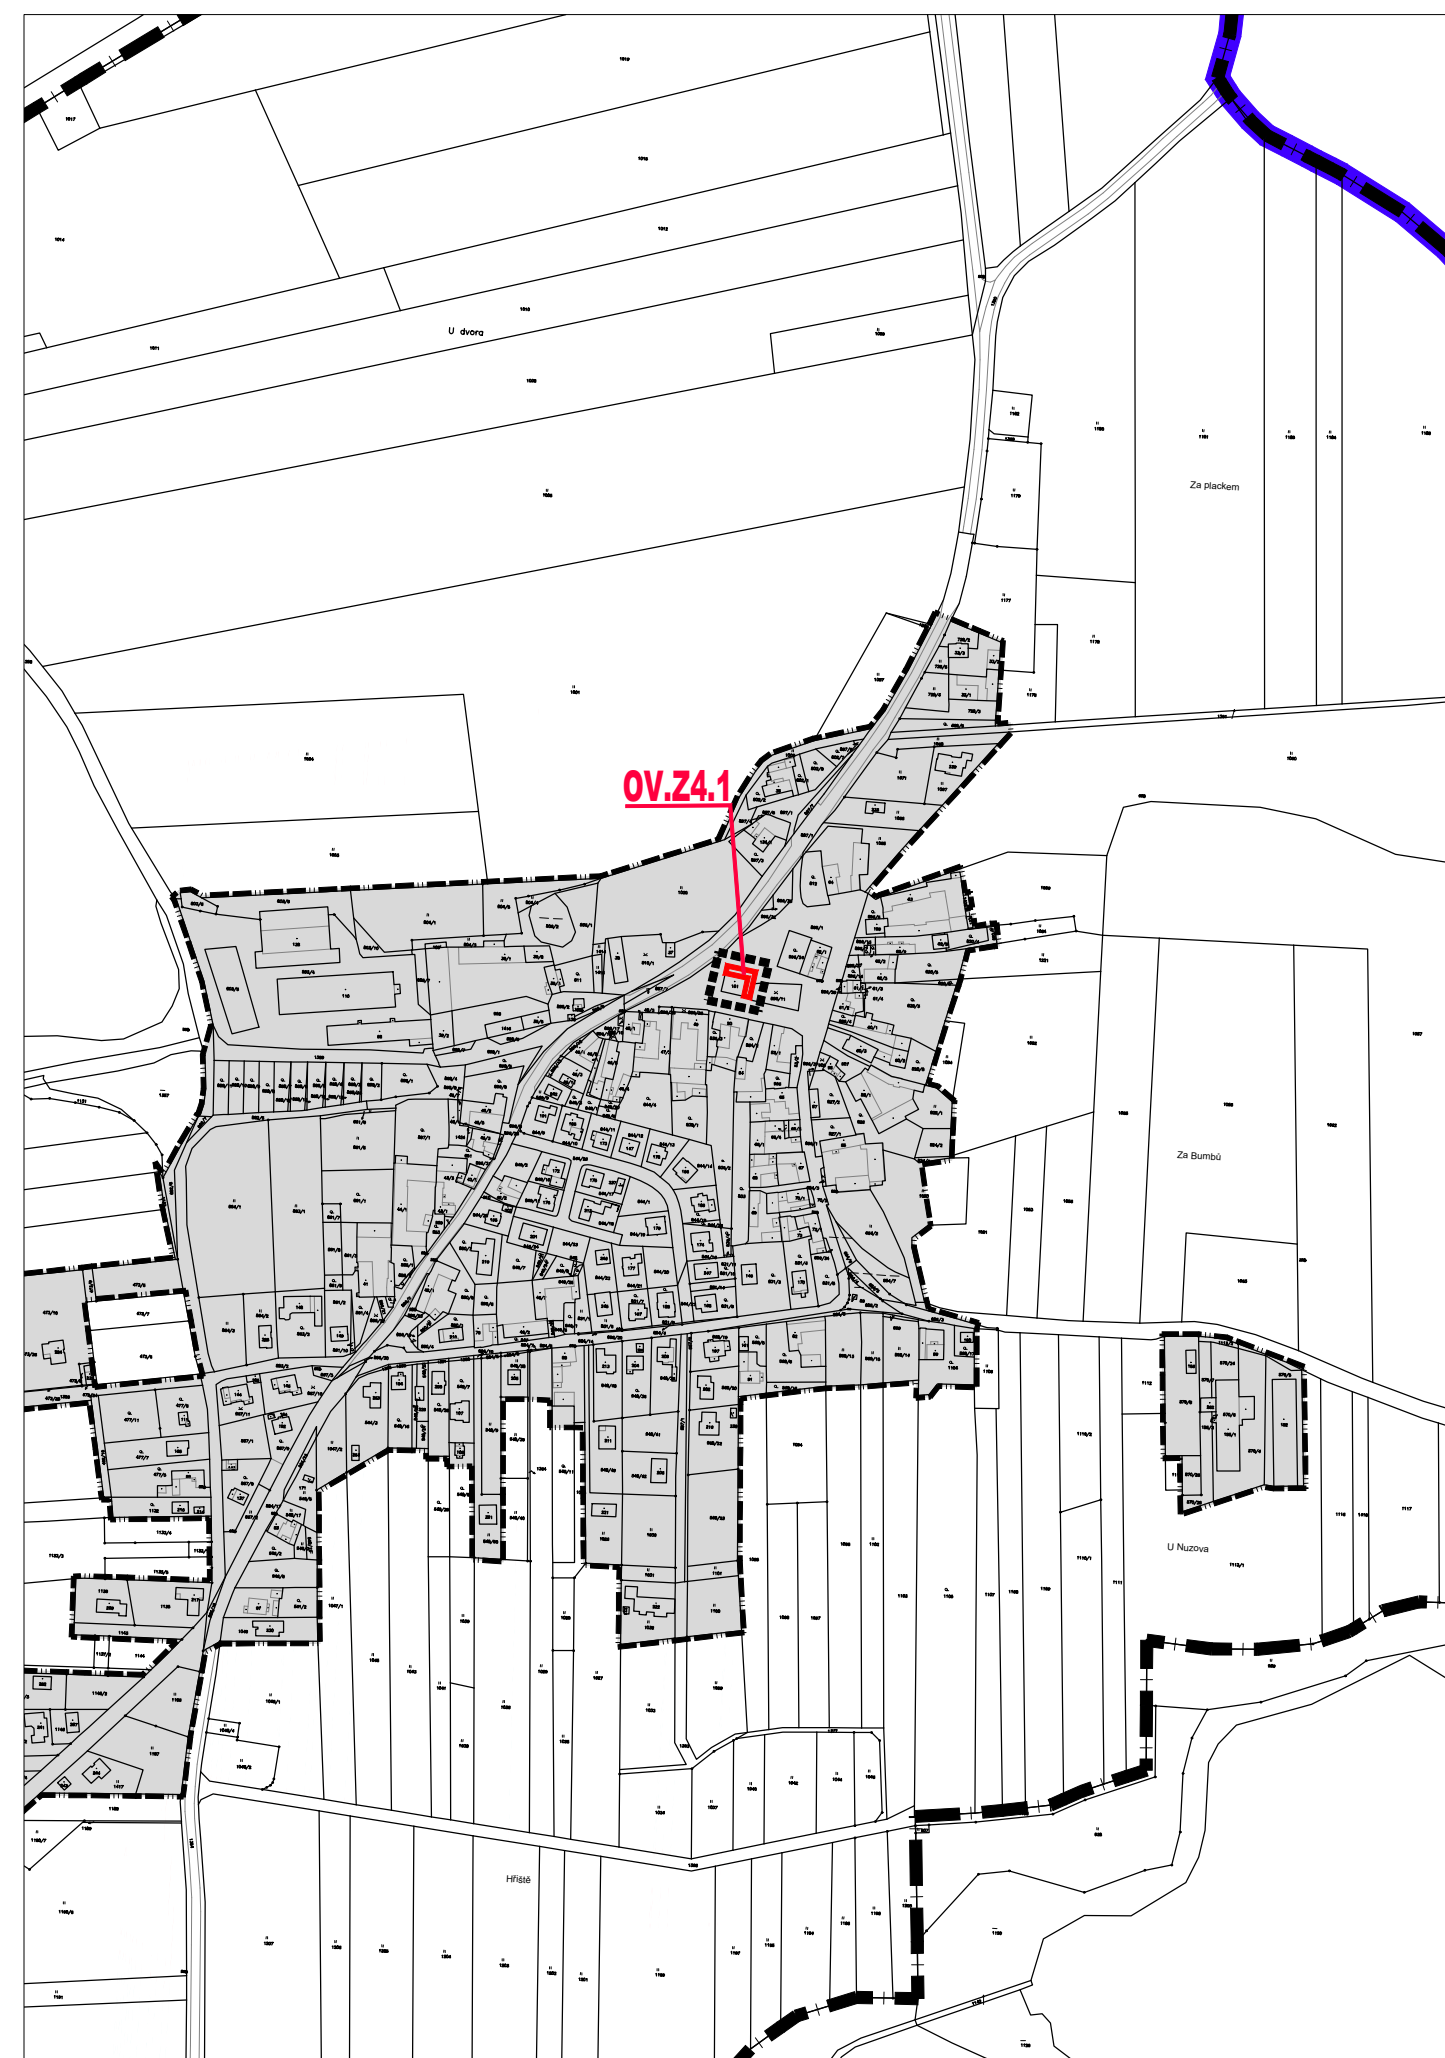


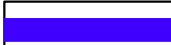





k.ú. JARONICE




k.ú. KŘENOVICE U DUBNÉHO

## LEGENDA

### HRANICE A ZNAČENÍ

	HRANICE ŘEŠENÉHO ÚZEMÍ
	HRANICE SPRÁVNÍHO ÚZEMÍ OBCE
	HRANICE KATASTRÁLNÍHO ÚZEMÍ
	HRANICE ZASTAVĚNÉHO ÚZEMÍ
	HRANICE ZASTAVITELNÝCH PLOCH
	POPIS ZMĚN
	PLOCHY PŘESTAVBY

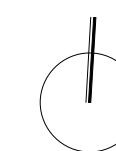

ZMĚNA Č. 4b ÚP DUBNÉ  
VÝKRES ZÁKLADNÍHO ČLENĚNÍ 1:5000 I.1.