


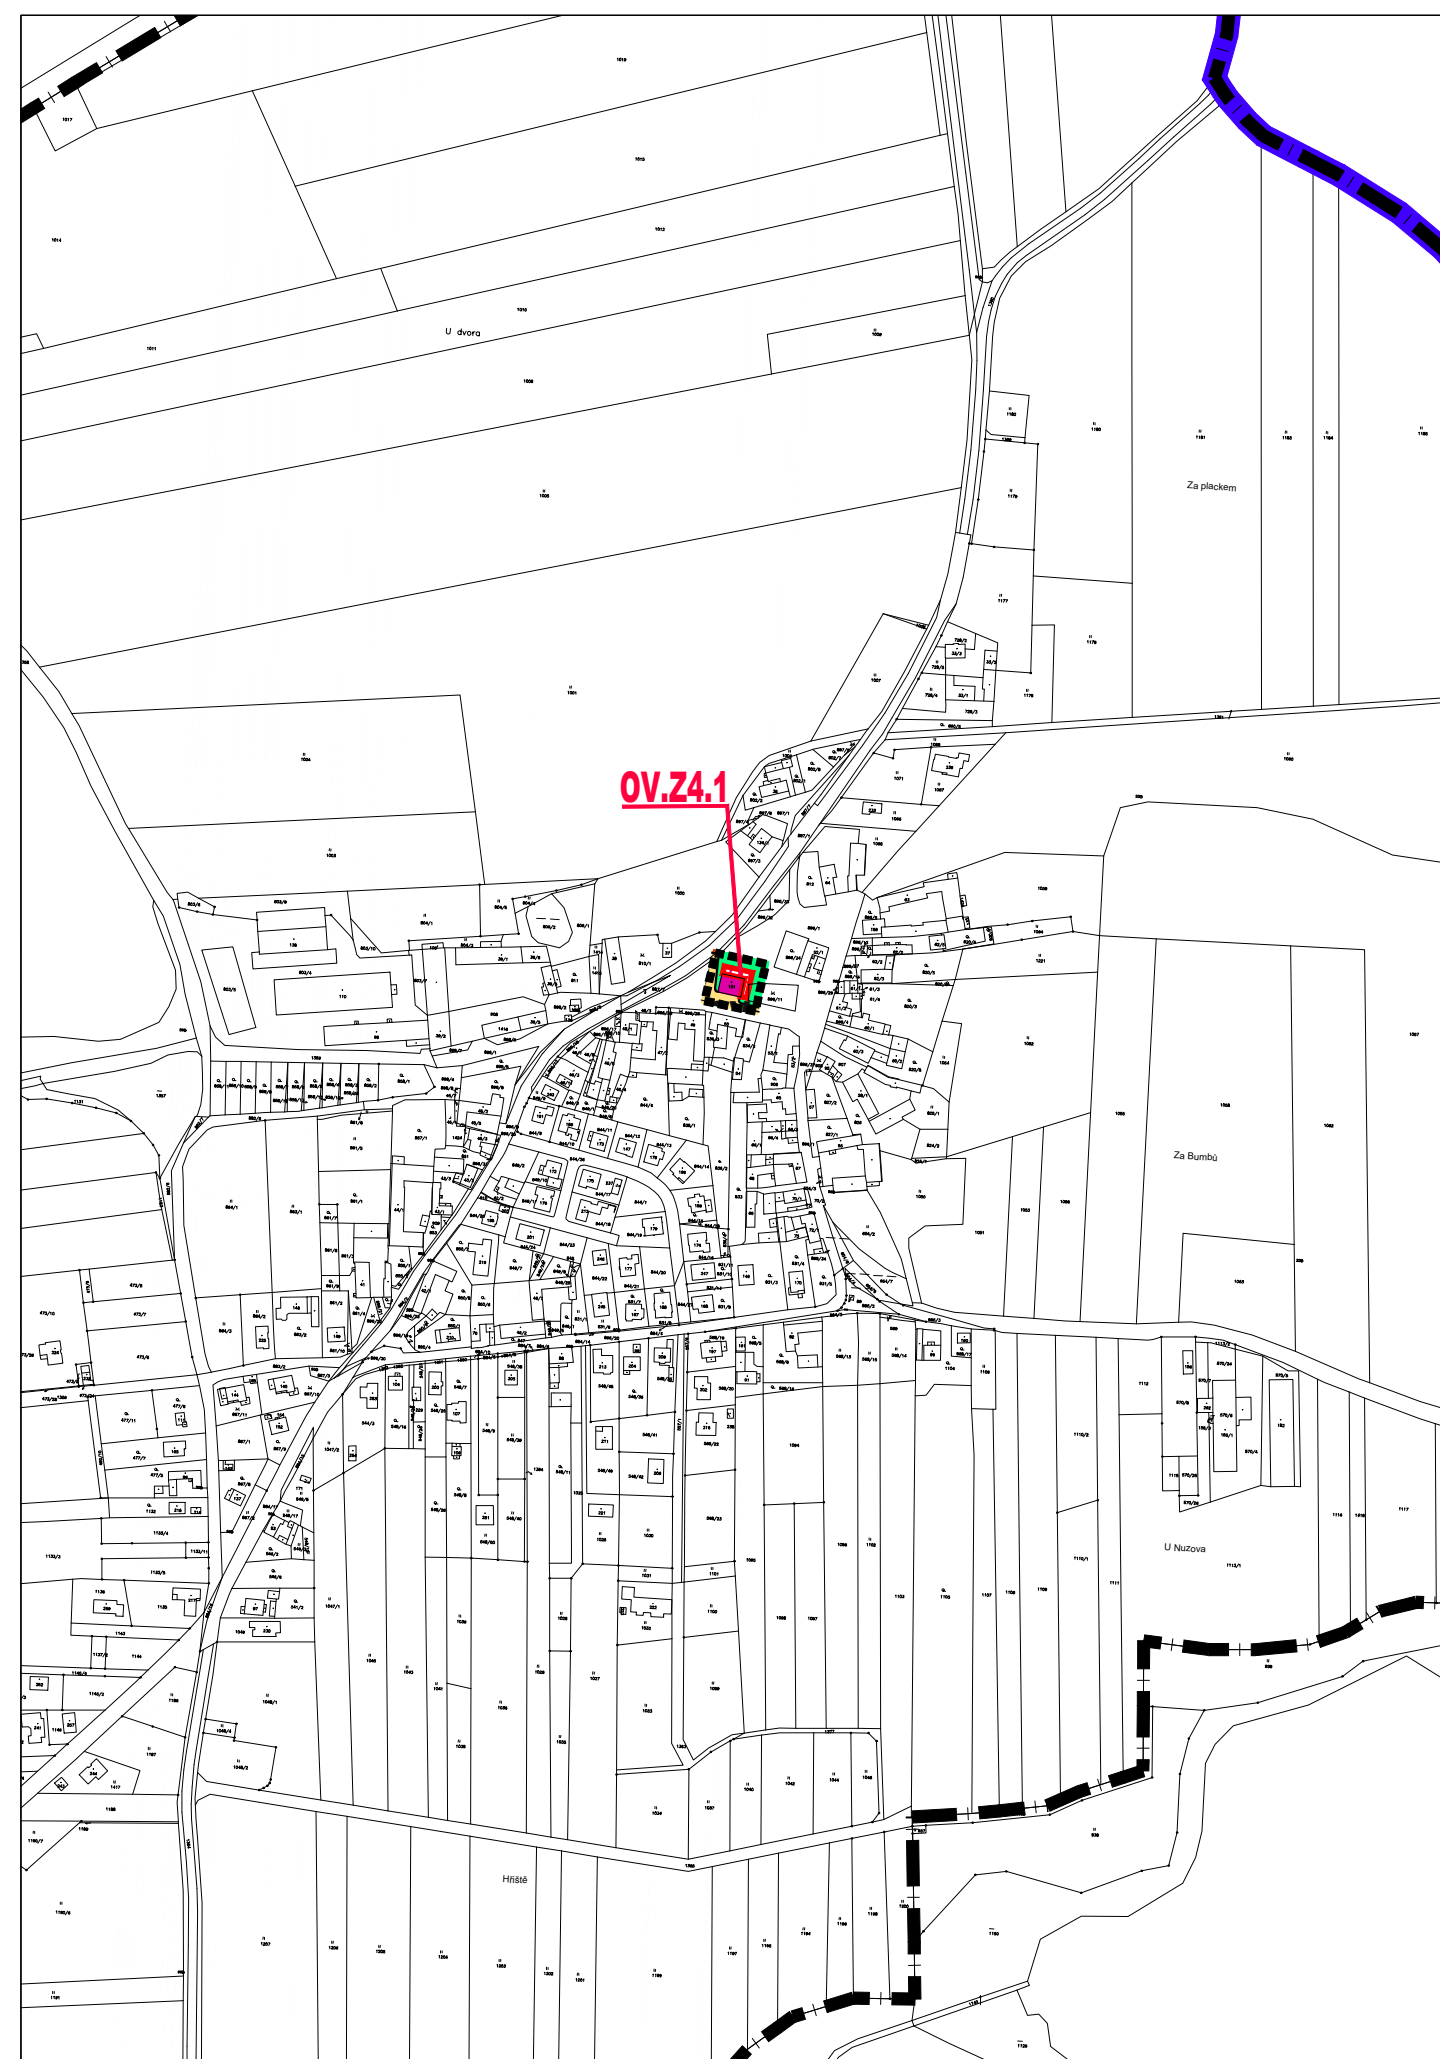



k.ú. JARONICE







k.ú. KŘENOVICE U DUBNÉHO

LEGENDA

HRANICE A ZNAČENÍ

-  HRANICE SPRÁVNÍHO ÚZEMÍ OBCE
-  HRANICE KATASTRÁLNÍHO ÚZEMÍ
-  HRANICE ŘEŠENÉHO ÚZEMÍ
-  HRANICE ZASTAVITELNÝCH PLOCH

PLOCHY S ROZDÍLNÝM ZPŮSOBEM VYUŽITÍ

- | STABILIZOVANÉ PLOCHY | ÚZEMÍ ZMĚN | |
|---|---|---------------------------------|
|  |  | PLOCHY SMÍŠENÉ OBYTNÉ (SO) |
|  |  | PLOCHY OBČANSKÉHO VYBAVENÍ (OV) |

ZMĚNA Č. 4b ÚP DUBNÉ
HLAVNÍ VÝKRES 1:5000 I.2.