



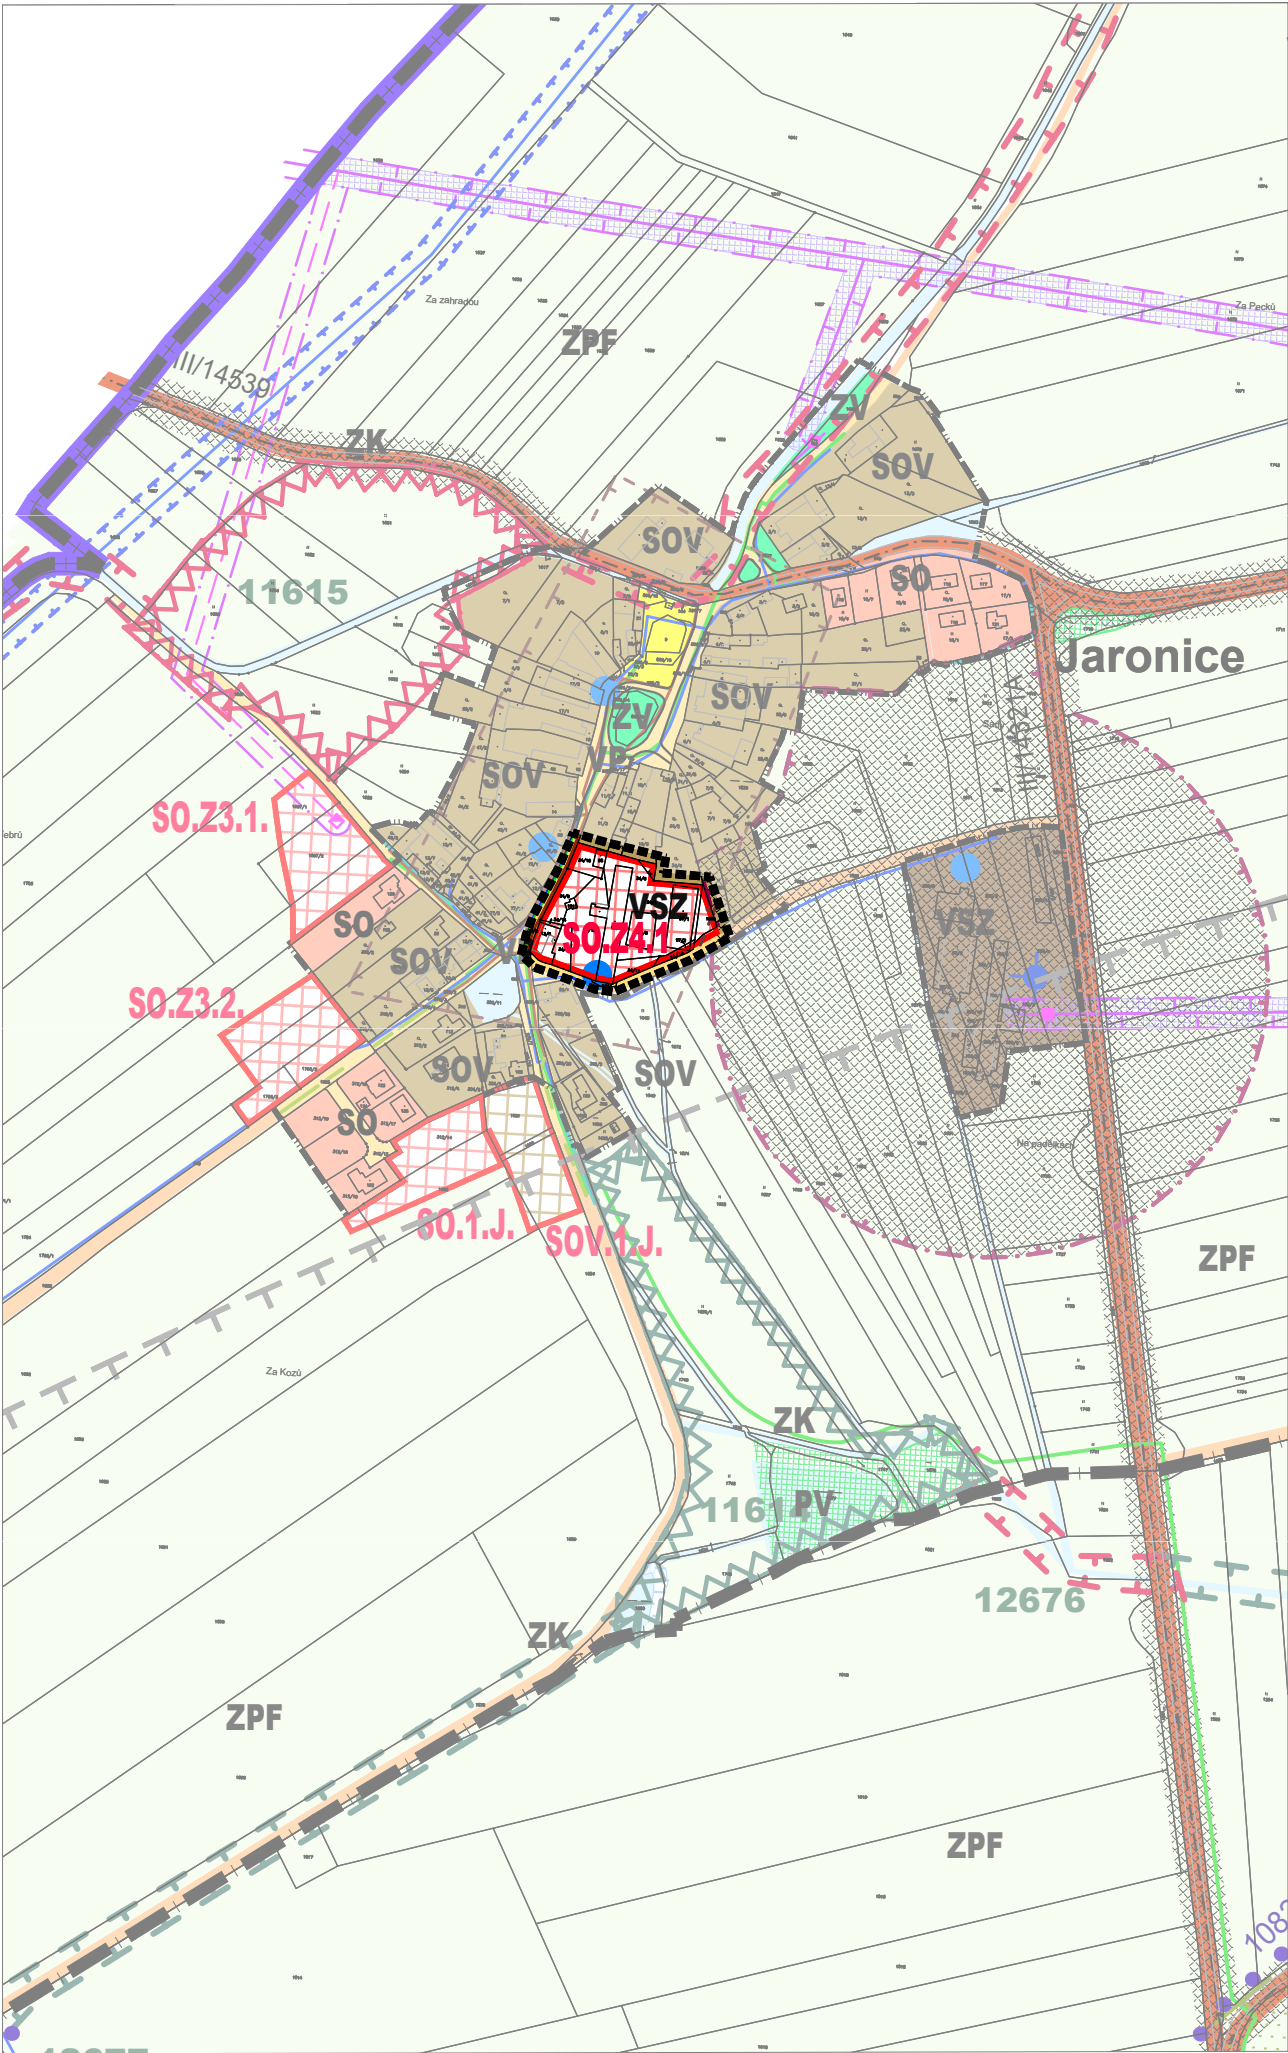

k.ú. JARONICE

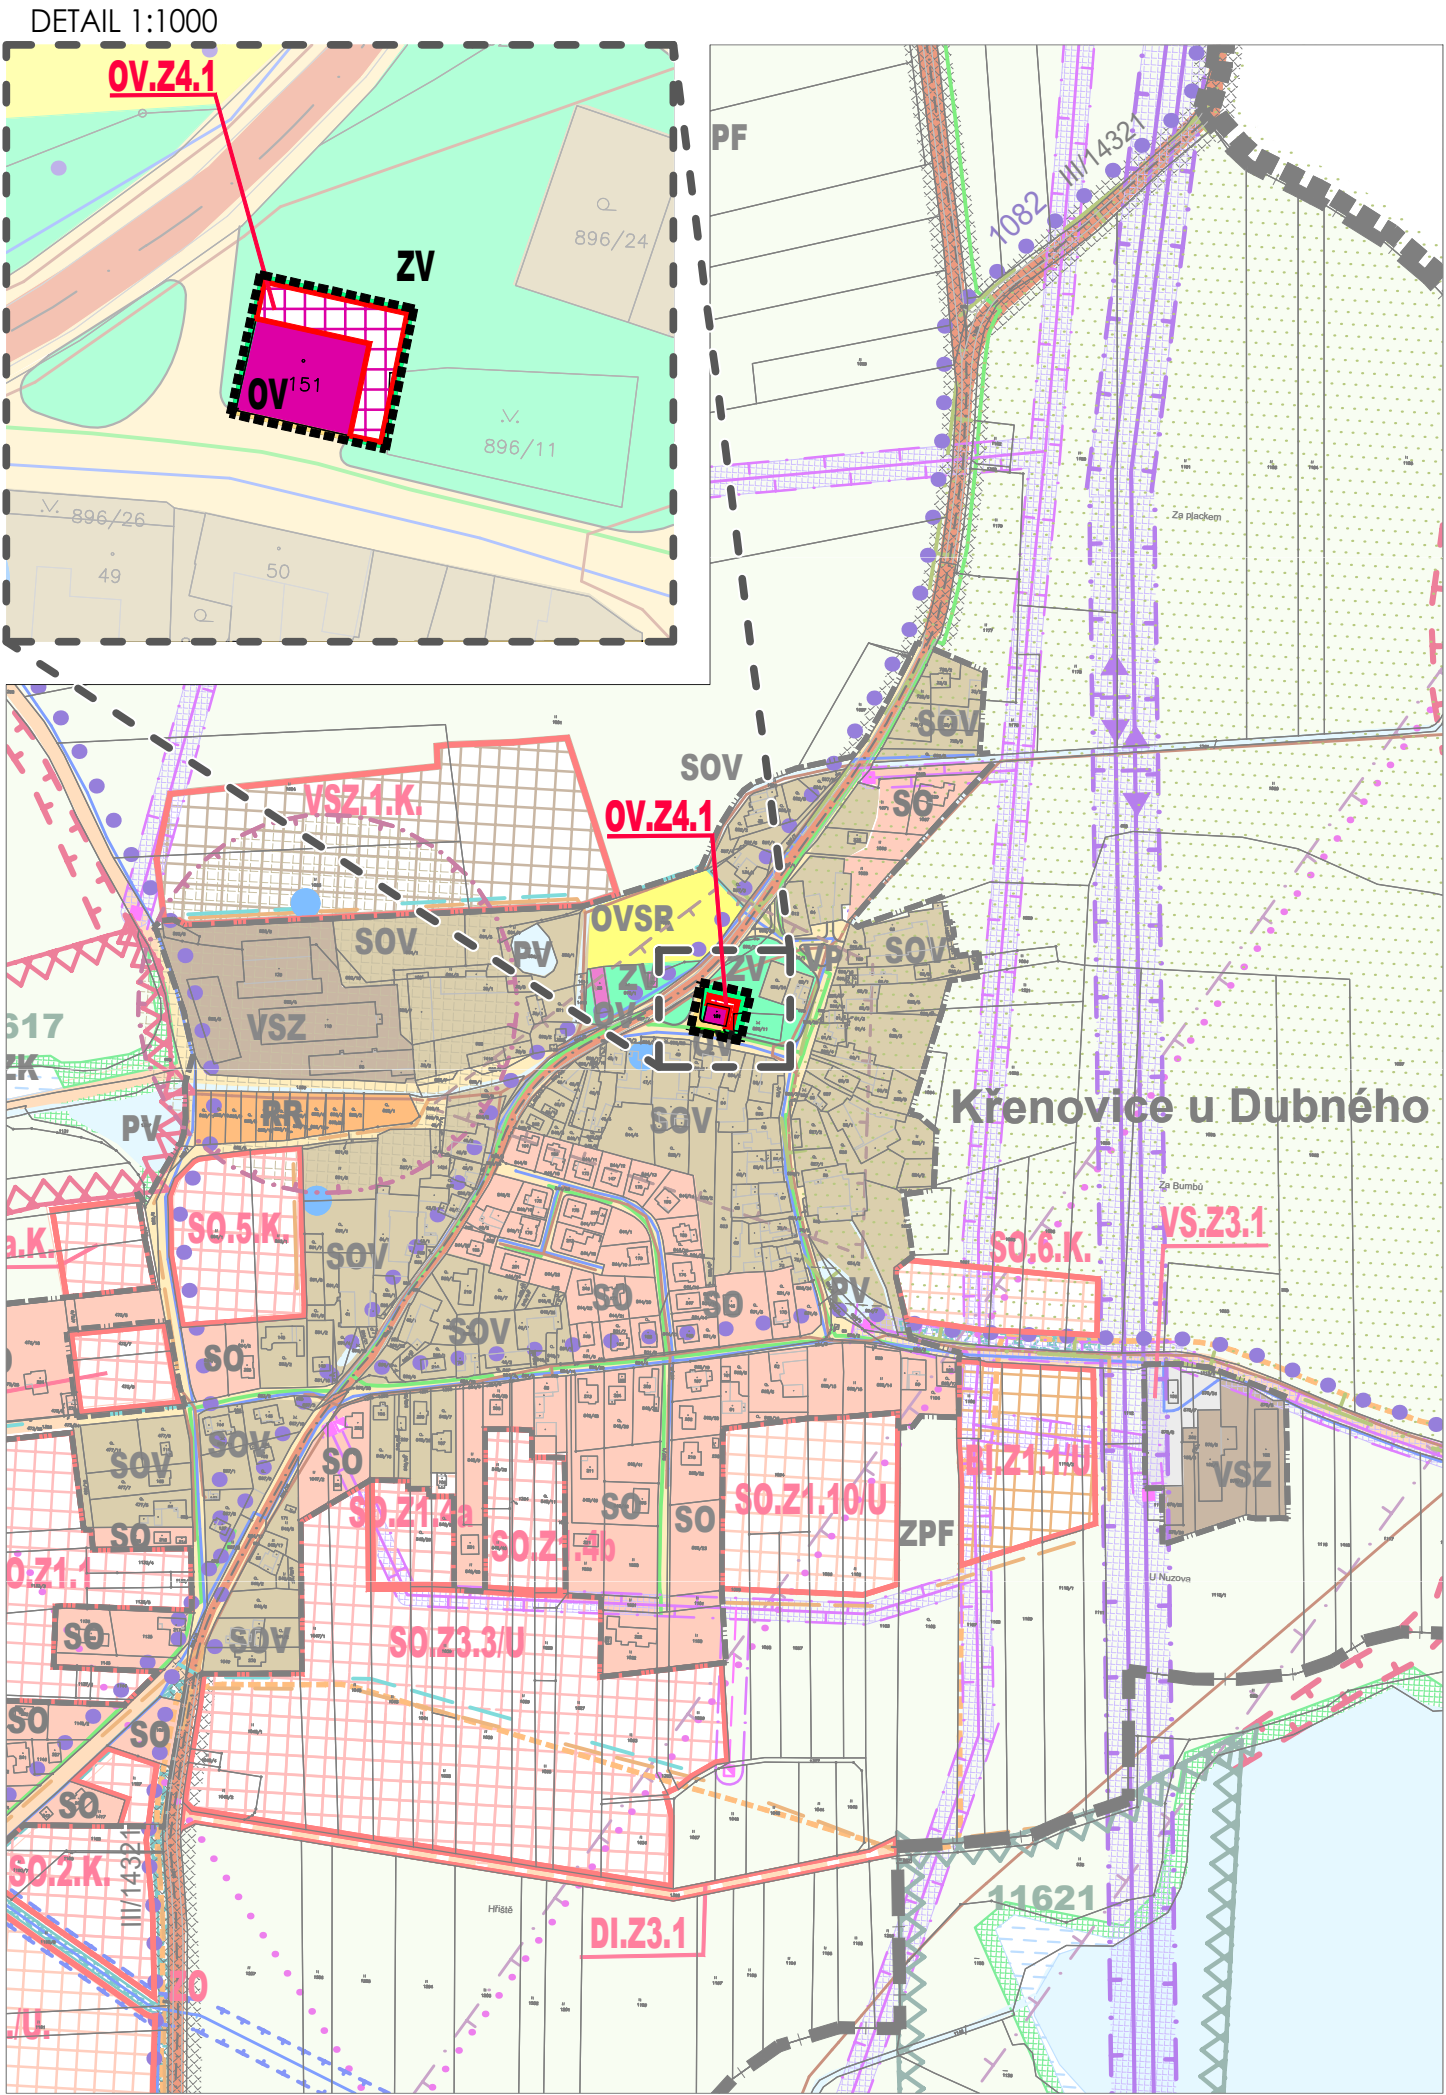

k.ú. KŘENOVICE U DUBNÉHO

LEGENDA

HRANICE A ZNAČENÍ

- HRANICE ŘEŠENÉHO ÚZEMÍ
- HRANICE SPRÁVNÍHO ÚZEMÍ OBCE
- HRANICE KATASTRÁLNÍHO ÚZEMÍ
- HRANICE ZASTAVĚNÉHO ÚZEMÍ
- HRANICE ZASTAVITELNÝCH PLOCH
- POPIS ZMĚN
- ÚZEMÍ S ARCHEOLOGICKÝMI NÁLEZY

PLOCHY S ROZDÍLNÝM ZPŮSOBEM VYUŽITÍ

- STABILIZOVANÉ PLOCHY
- ÚZEMÍ ZMĚN
- PLOCHY SMÍŠENÉ OBYTNÉ (SO)
- PLOCHY OBČANSKÉHO VYBAVENÍ (OV)

DOPRAVNÍ A TECH. INFRASTRUKTURA

- STAV
- NÁVRH
- OBJEKT PODZEMNÍCH VOD VYUŽÍVANÝ K ODBĚRU VODY VČ. OCHR. PÁSMA

ZMĚNA Č. 4b ÚP DUBNÉ
KOORDINAČNÍ VÝKRES 1:5000 II.1.