



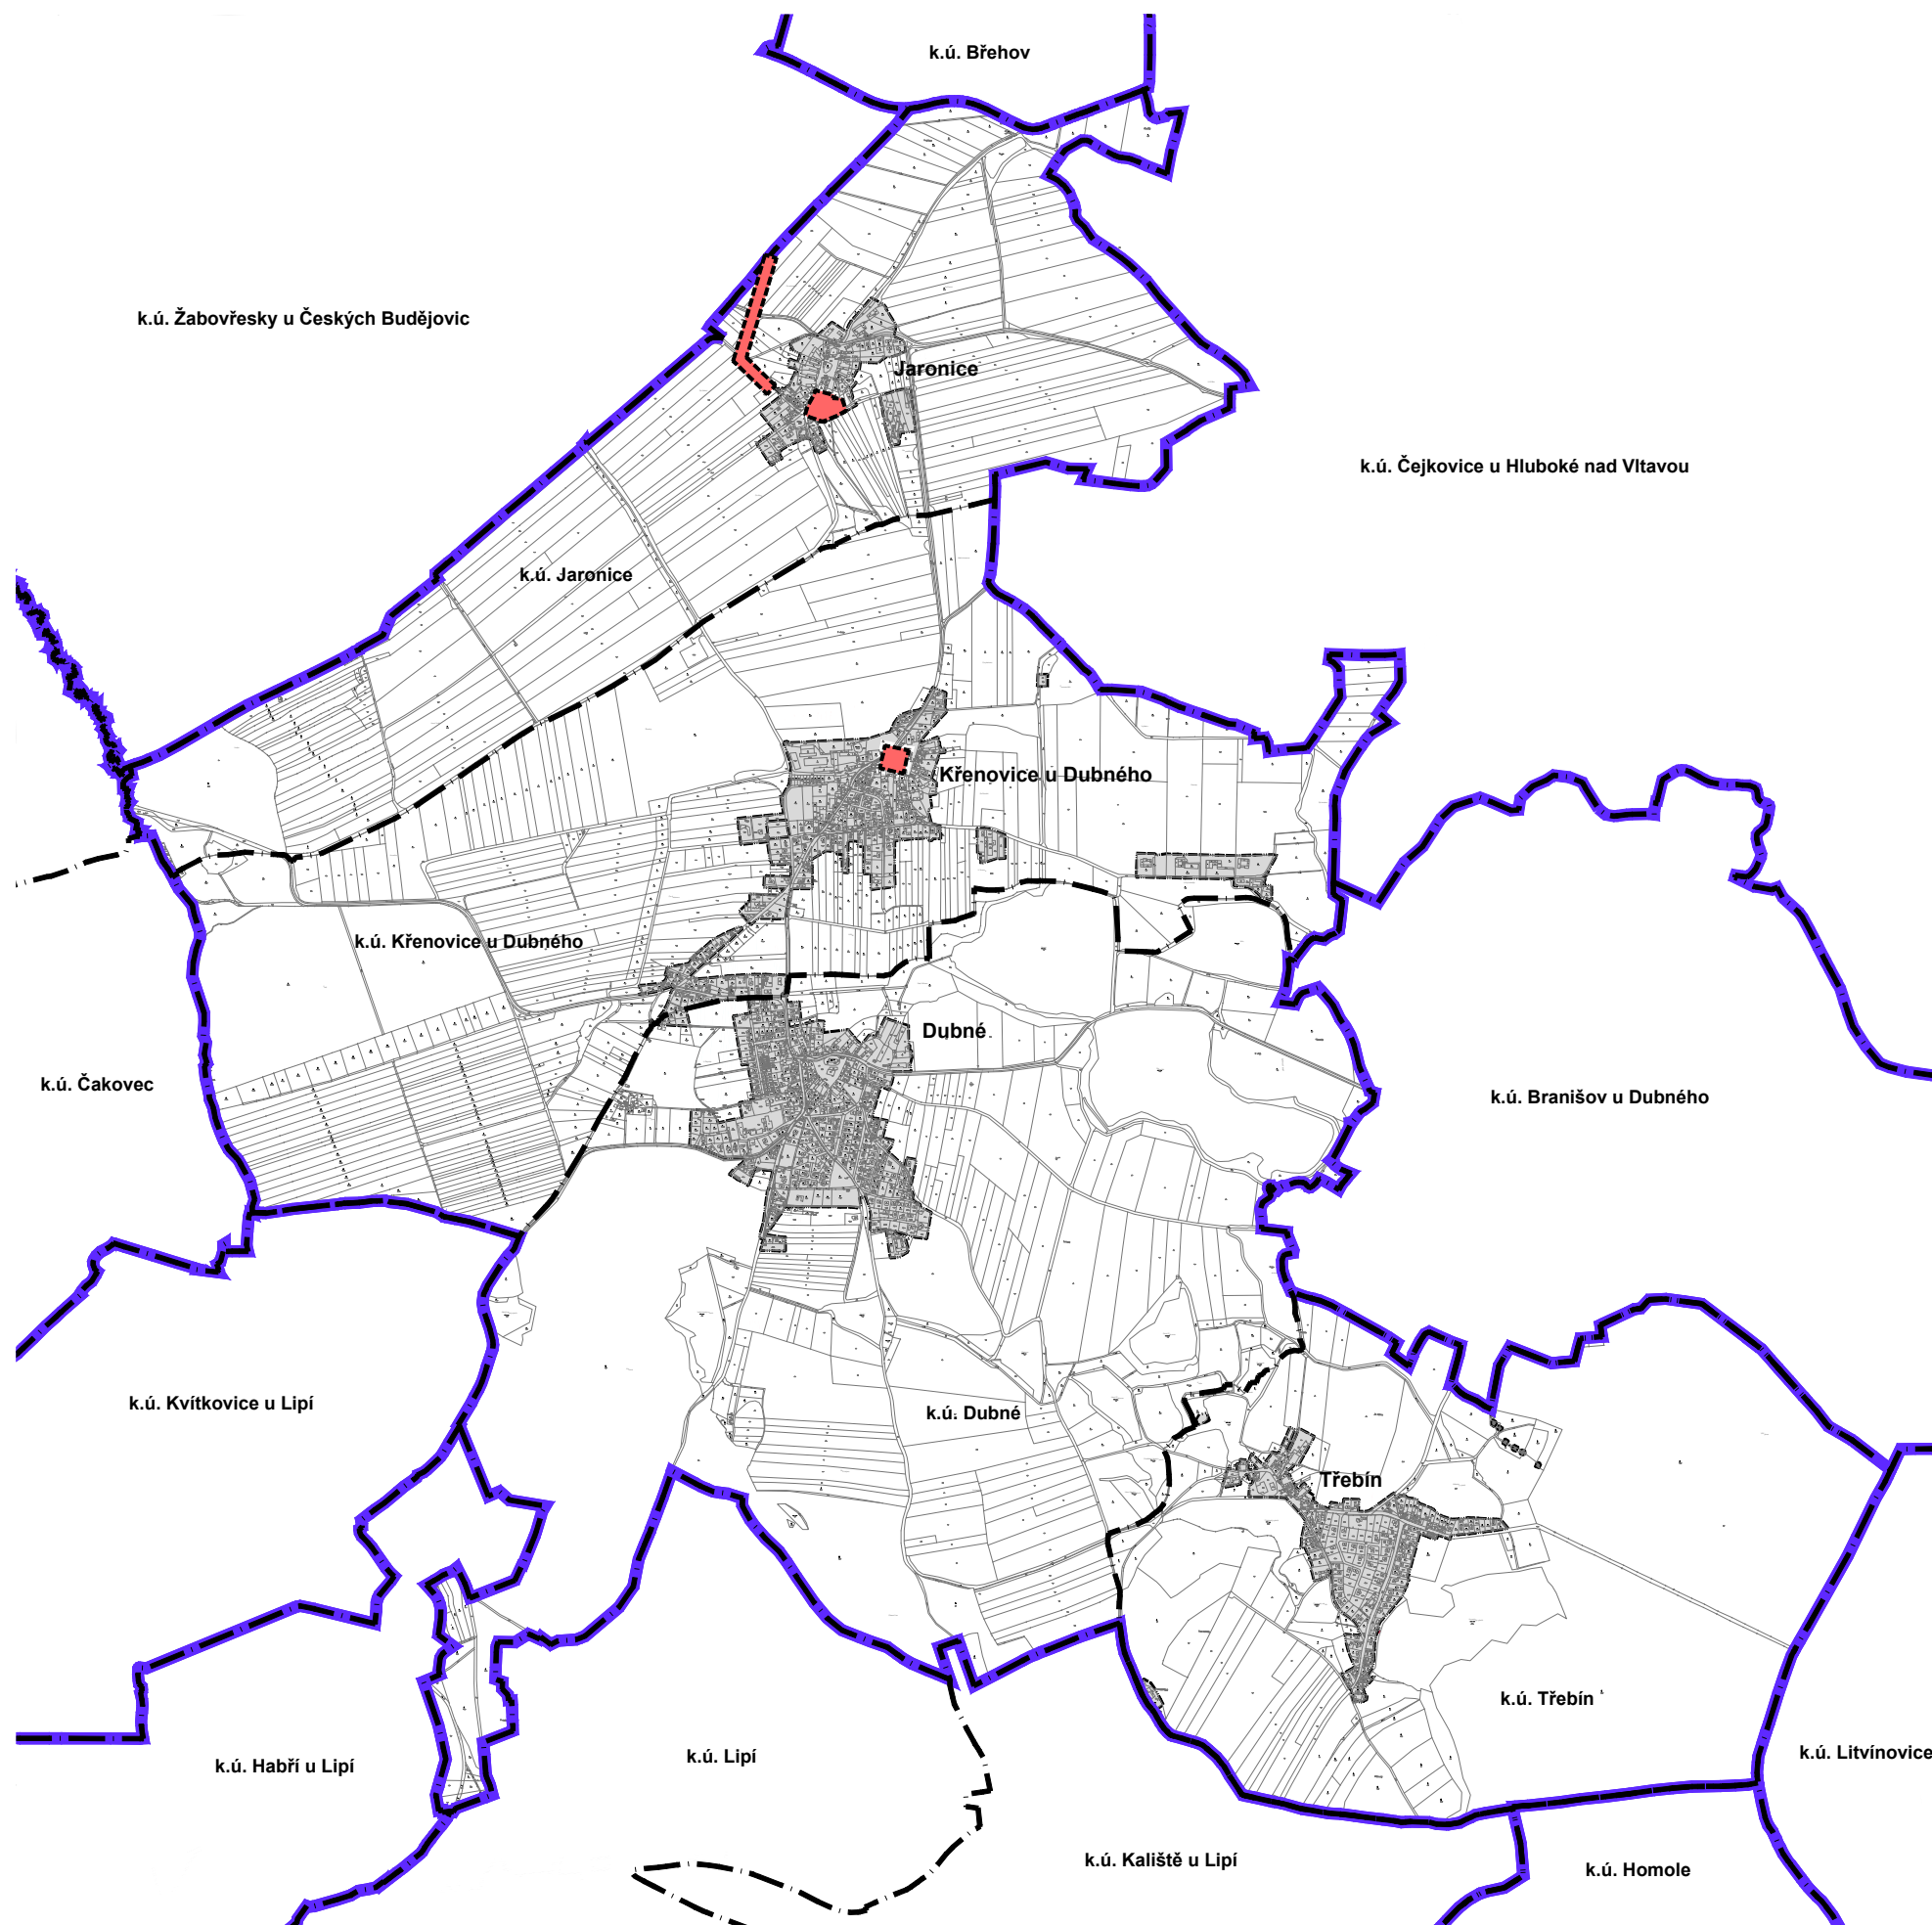

LEGENDA

HRANICE A ZNAČENÍ

	HRANICE ŘEŠENÉHO ÚZEMÍ
	HRANICE SPRÁVNÍHO ÚZEMÍ OBCE
	HRANICE KATASTRÁLNÍHO ÚZEMÍ
	HRANICE ZASTAVĚNÉHO ÚZEMÍ

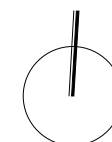

ZMĚNA Č. 4b ÚP DUBNÉ
VÝKRES ŠIRŠÍCH VZTAHŮ 1:25 000 II.2.