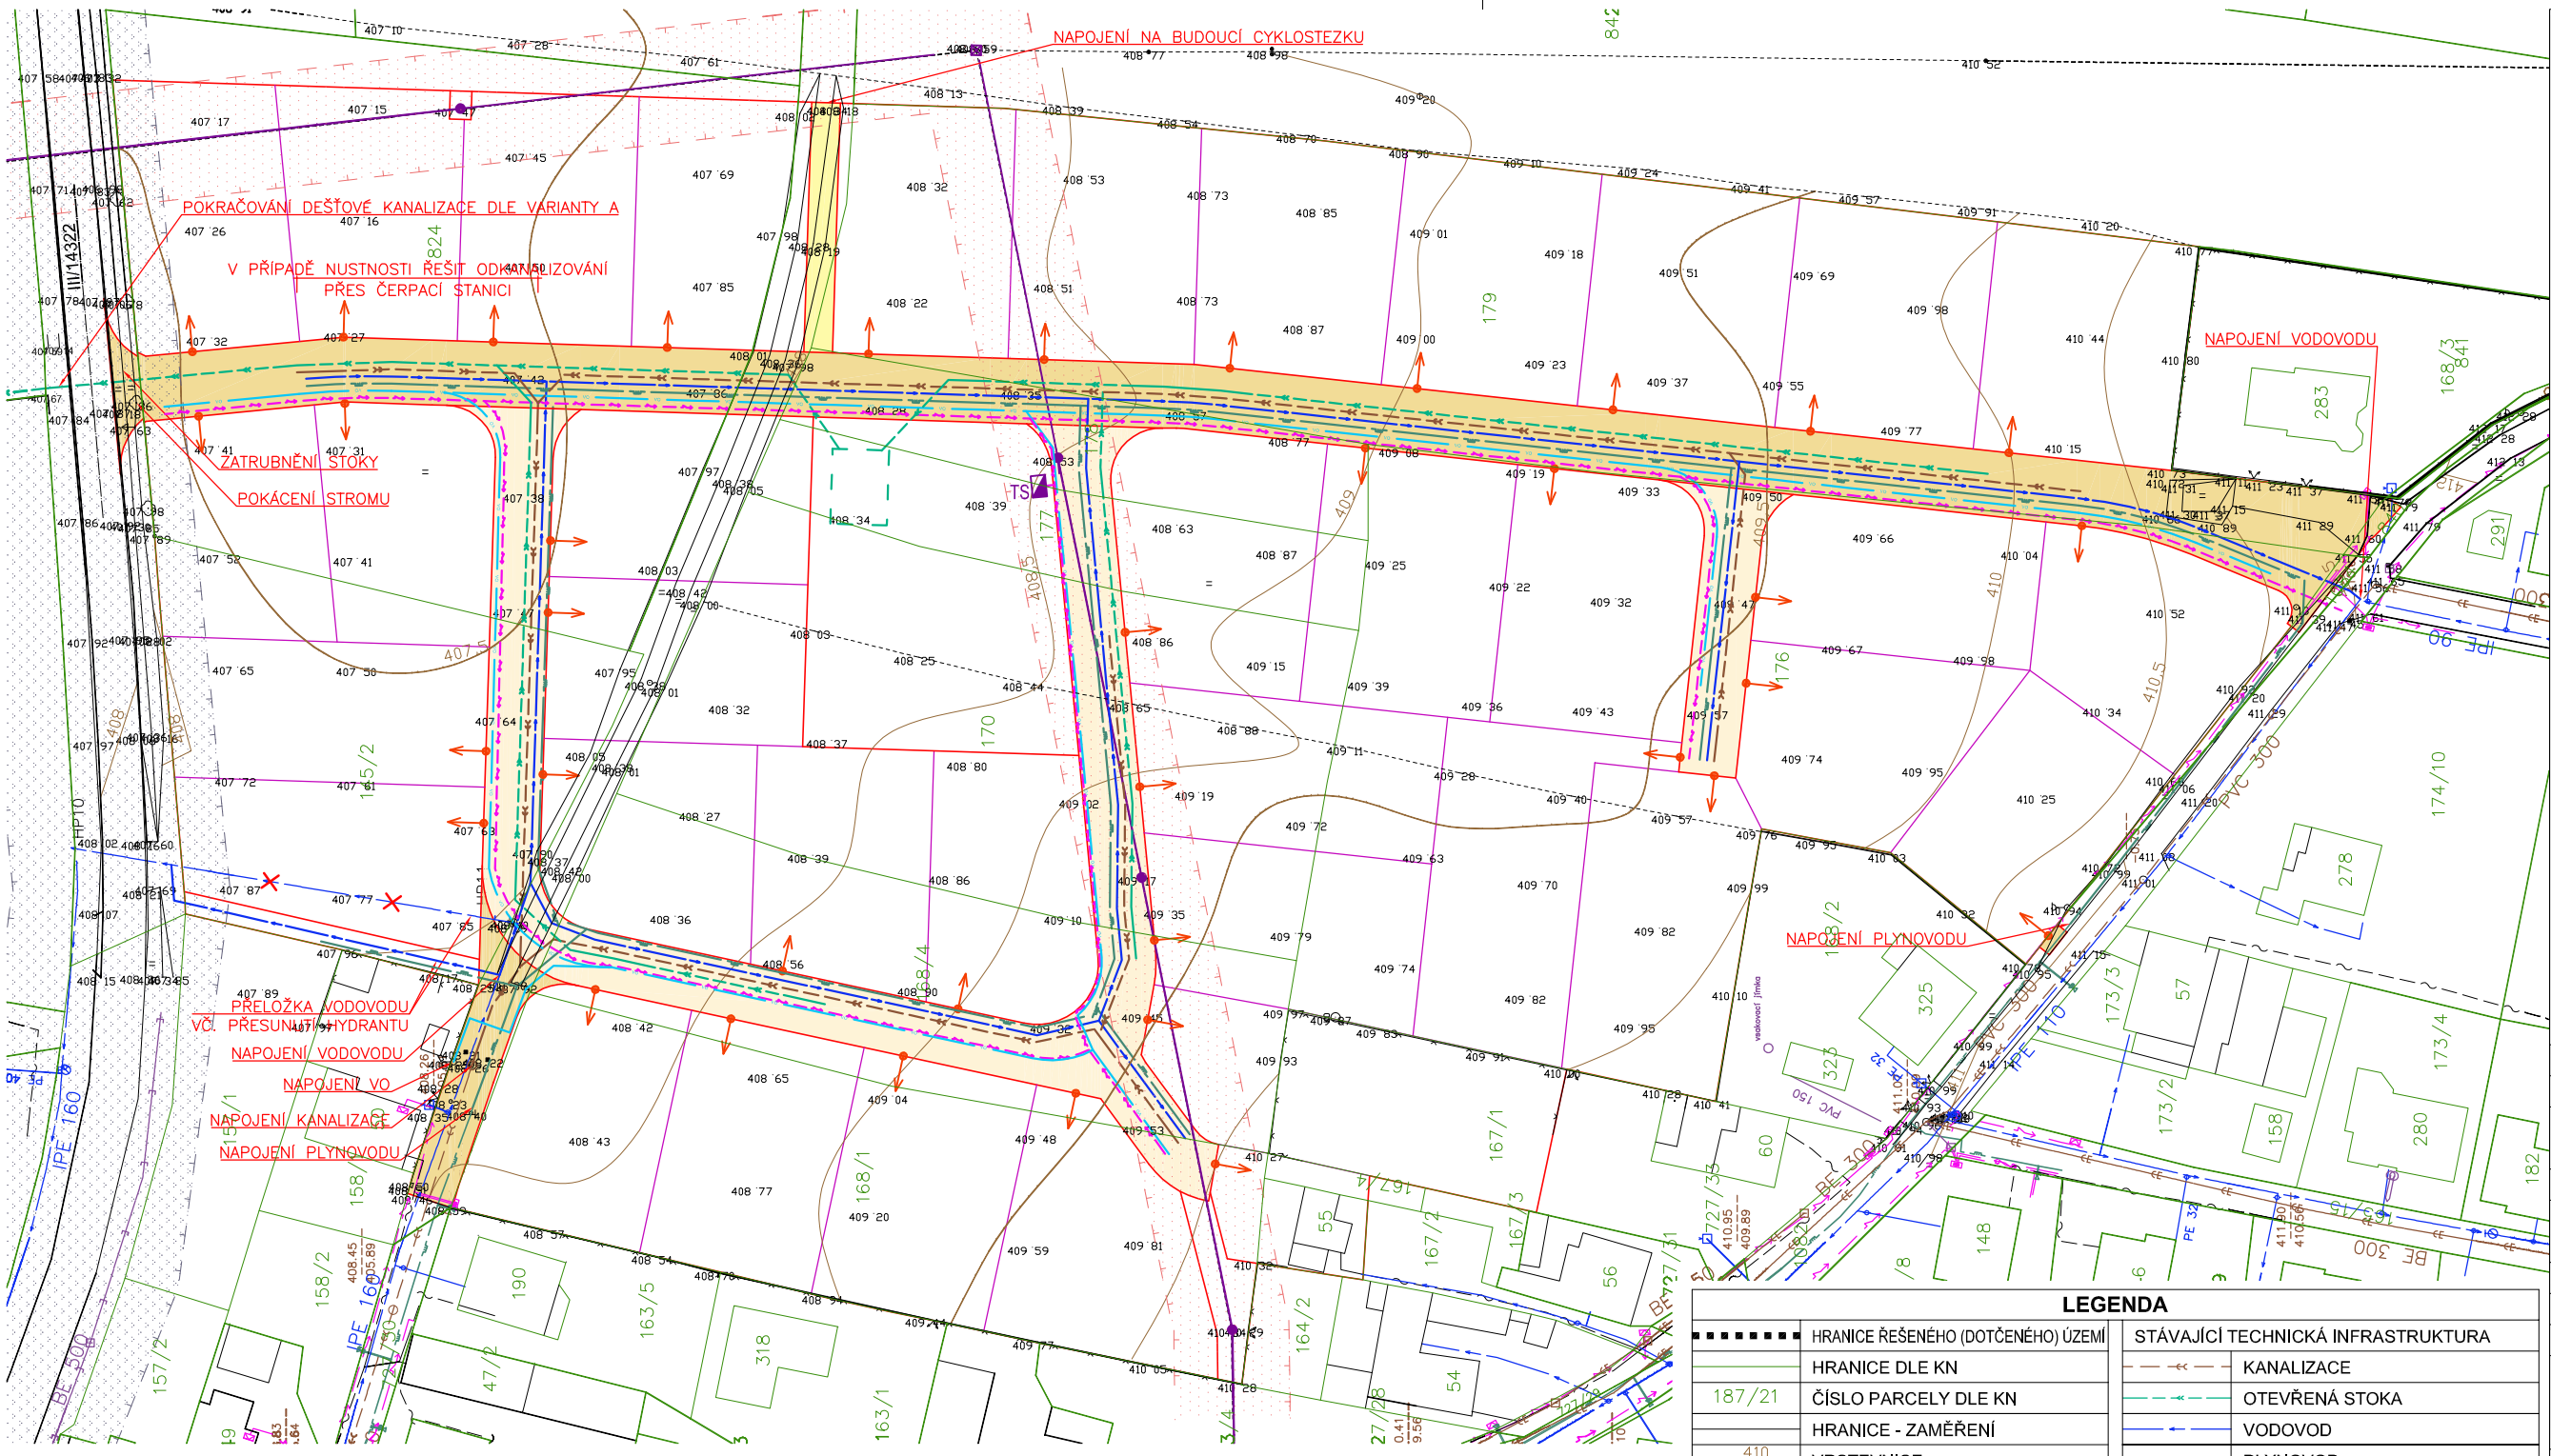

LEGENDA

	HRANICE ŘEŠENÉHO (DOTČENÉHO) ÚZEMÍ
	HRANICE DLE KN
187/21	ČÍSLO PARCELY DLE KN
	HRANICE - ZAMĚŘENÍ
410	VRSTEVNICE
409 18	NADMOŘSKÁ VÝŠKA TERÉNU
	HRANICE PLOCH - NÁVRH
	HRANICE PARCEL - NÁVRH
	PLOCHY DOPRAVNÍ INFRASTRUKTURY KOMUNIKACE MÍSTNÍ FUNKČNÍ TŘÍDY C
	PLOCHY DOPRAVNÍ INFRASTRUKTURY KOMUNIKACE MÍSTNÍ FUNKČNÍ TŘÍDY D1 - OBYTNÁ ZONA
	PLOCHY DOPRAVNÍ INFRASTRUKTURY KOMUNIKACE FUNKČNÍ TŘÍDY D2 - CHODNÍK A CYKLOSTEZKA
	PŘIBLIŽNÁ POLOHA SJEZDU
STÁVAJÍCÍ OCHRANNÁ PÁSMA	
	OCHRANNÉ PÁSMO VEDENÍ VN
	OCHRANNÉ PÁSMO SILNICE III. TŘÍDY

STÁVAJÍCÍ TECHNICKÁ INFRASTRUKTURA	
	KANALIZACE
	OTEVŘENÁ STOKA
	VODOVOD
	PLYNOVOD
	NADZEMNÍ VEDENÍ VN VČ. STOŽÁRŮ
	PODZEMNÍ VEDENÍ NN
	PODZEMNÍ OPTICKÝ KABEL
	OSVĚTLOVACÍ BOD VO
NAVRŽENÁ TECHNICKÁ INFRASTRUKTURA	
	SPLAŠKOVÁ KANALIZACE
	DEŠŤOVÁ KANALIZACE
	MOŽNÉ UMÍSTĚNÍ VSAKOVACÍ NÁDRŽE
	VODOVOD
	PLYNOVOD
TS	TRAFOSTANICE
	PODZEMNÍ VEDENÍ NÍZKÉHO NAPĚTÍ
	KABELOVÉ VEDENÍ VEŘEJNÉHO OSVĚTLENÍ

ÚS "DUBNÉ VÝCHOD - LOKALITA SO.Z1.6"

NÁZEV VÝKRESU / DRAWING TITLE

VÝKRES DOPRAVNÍ A TECHNICKÉ INFRASTRUKTURY - VARIANTA B

AKCE / JOB

ÚS "DUBNÉ VÝCHOD - LOKALITA SO.Z1.6" v k.ú. Dubné

MÍSTO / SITE

DUBNÉ, k.ú. DUBNÉ

OBJEDNATEL / CLIENT

OBEC DUBNÉ
Dubné 60
373 84 Dubné

PROJEKTANT / ARCHITECT

Ing. arch. Dagmar Polcarová
Ing. arch. David Smrčka

MĚŘÍTKO / SCALE	1:1000
STUPEŇ / PURPOSE	ÚS
DATUM / DATE	05/2018
ČÍSLO ZAKÁZKY / JOB No.	AU001-17
FORMÁT / SIZE	4xA4
ČÍSLO VÝKR. / DRAWING No.	B.3.B
PARÉ / PROJECT DOC. No.	

VÝKRES DOPRAVNÍ A TECHNICKÉ INFRASTRUKTURY

VARIANTA B

SIXTA ARCHITEKT, spol. s r.o.
Nová 1997/24
370 01 České Budějovice