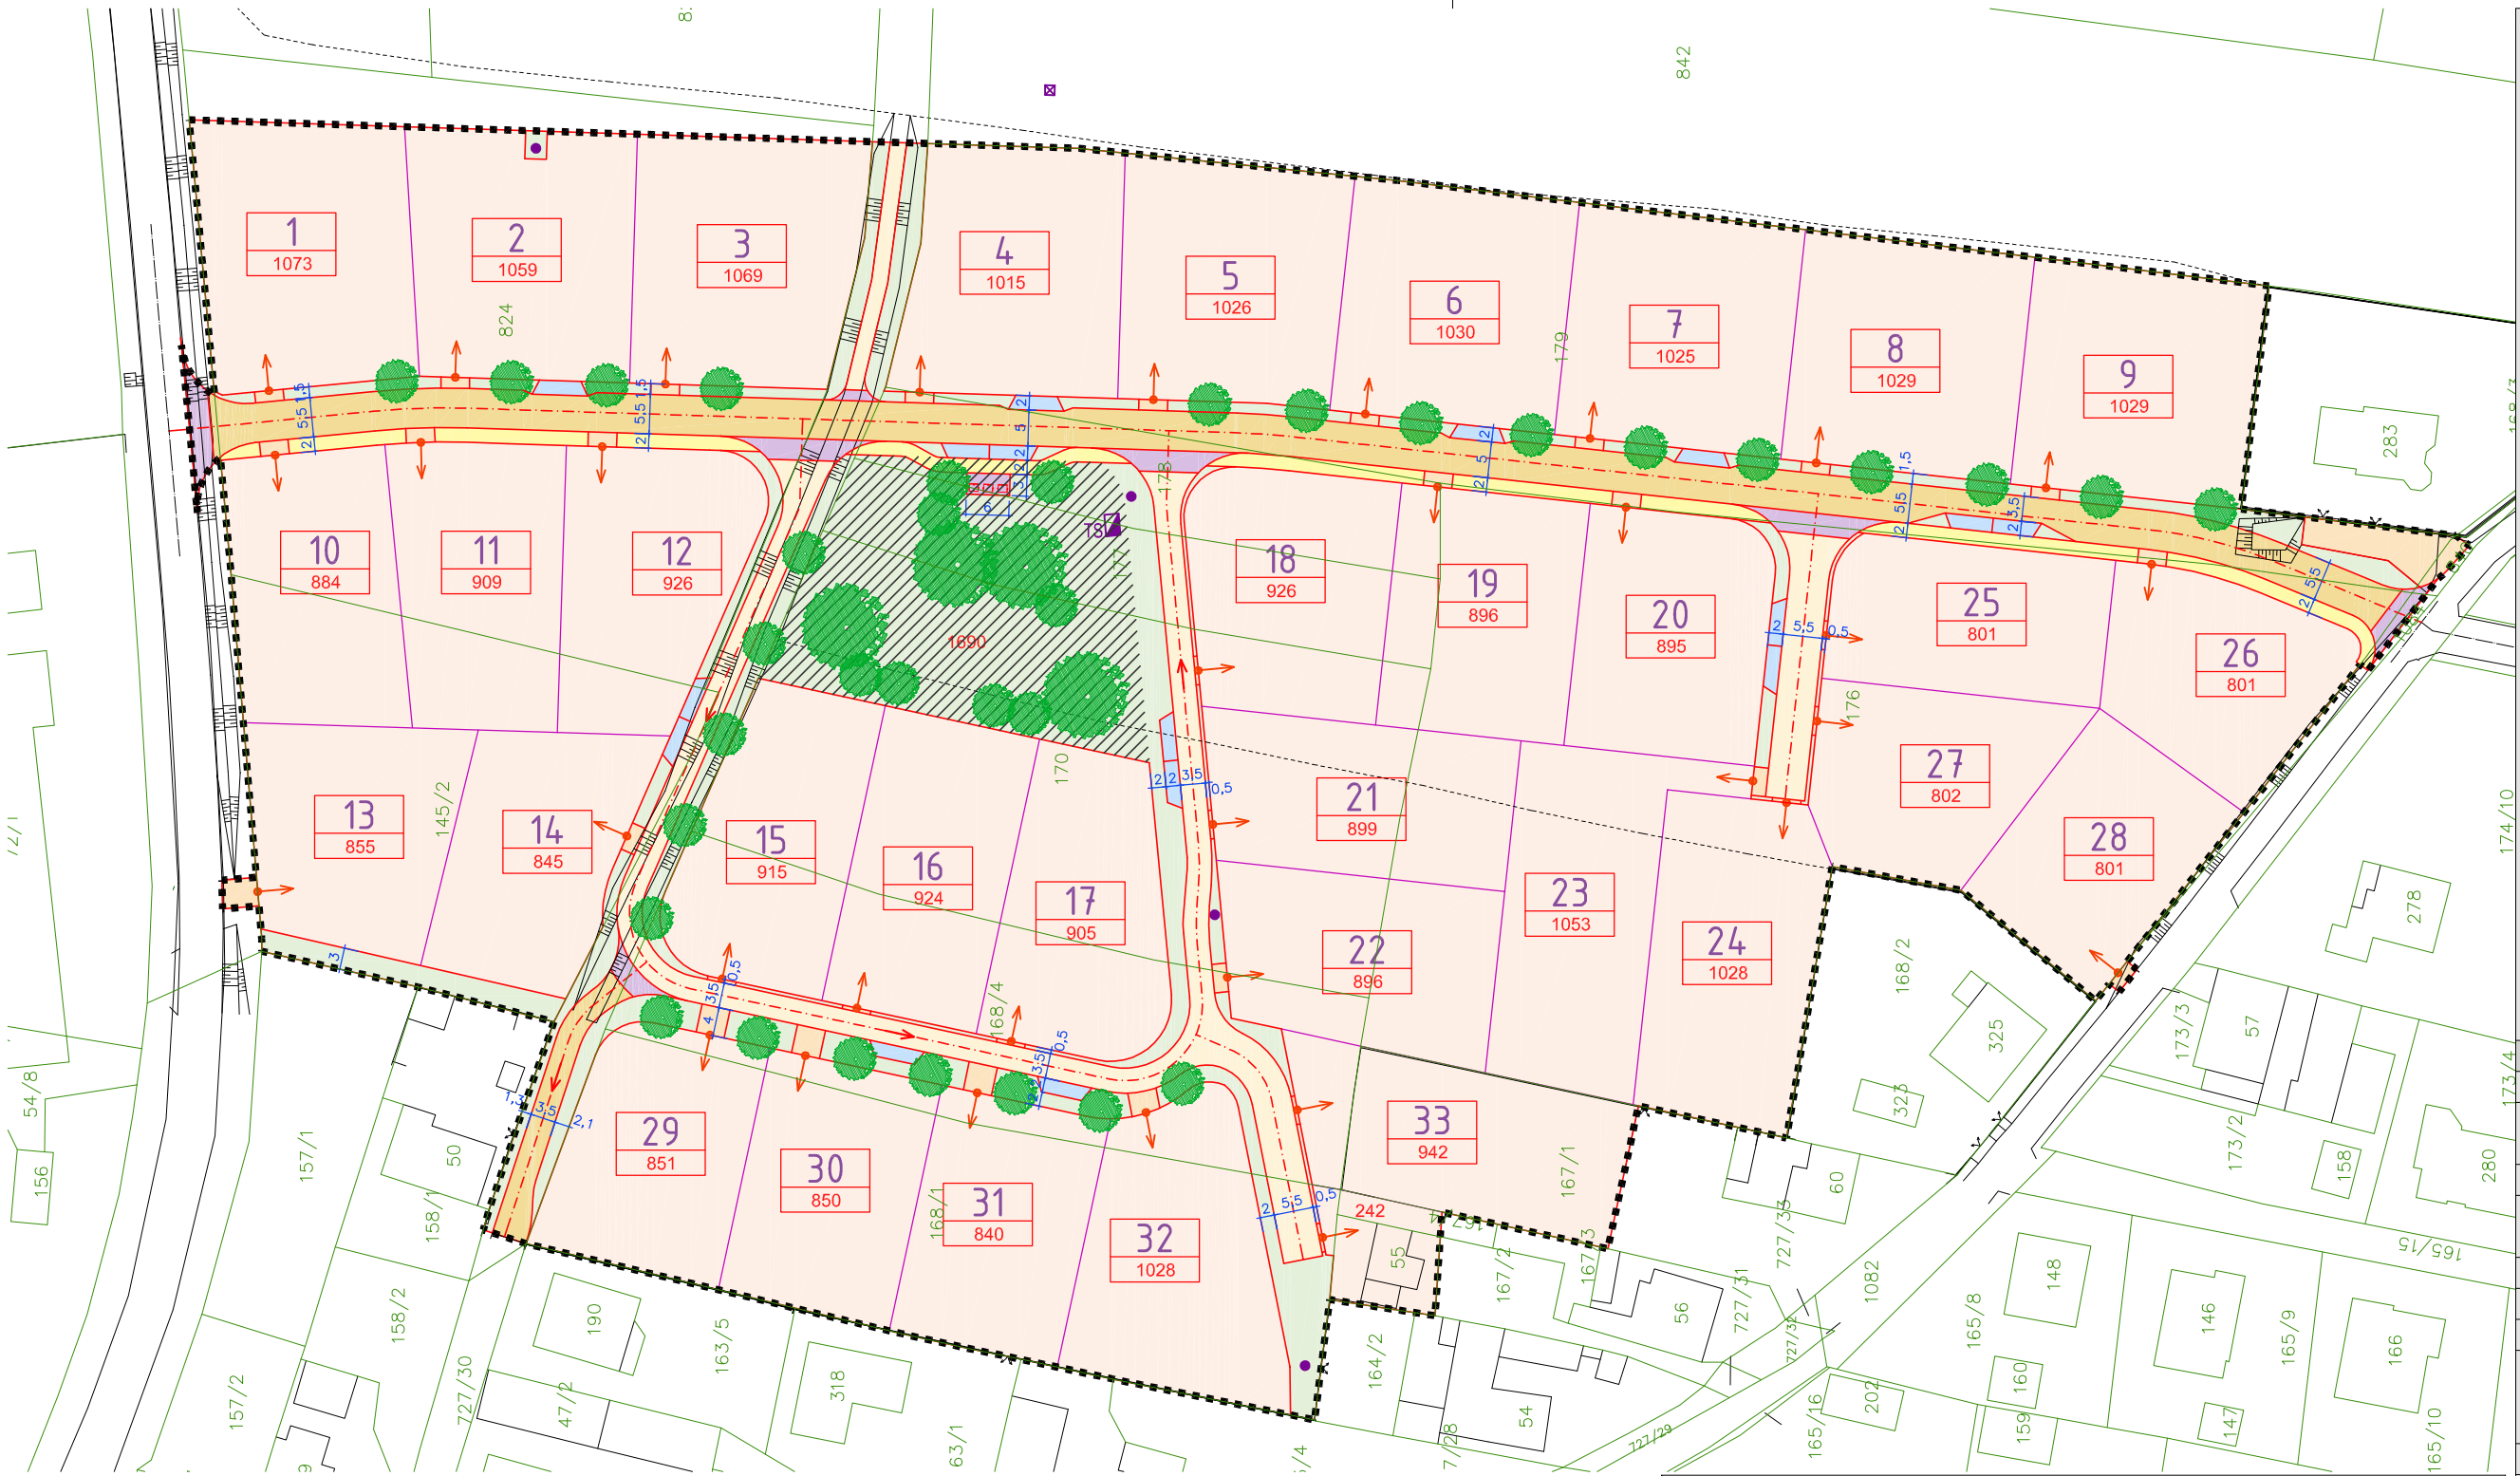

LEGENDA

	HRANICE ŘEŠENÉHO (DOTČENÉHO) ÚZEMÍ
	HRANICE DLE KN
187/21	ČÍSLO PARCELY DLE KN
	HRANICE PLOCH - NÁVRH
	HRANICE PARCEL - NÁVRH
	HRANICE - ZAMĚŘENÍ
3 / 1029	ČÍSLO NAVRHOVANÉ PARCELY / PLOCHA PARCELY
	NAVRŽENÁ ZELEŇ
	OSA KOMUNIKACE - STAV/NÁVRH
TS	POZEMNÍ PRVKY TECH. INFRASTR.

	PLOCHY SMÍŠENÉ OBYTNÉ (31 071 m2)
	PLOCHY DOPRAVNÍ INFRASTRUKTURY KOMUNIKACE MÍSTNÍ FUNKČNÍ TŘÍDY C
	PLOCHY DOPRAVNÍ INFRASTRUKTURY KOMUNIKACE MÍSTNÍ FUNKČNÍ TŘÍDY D1 - OBYTNÁ ZÓNA
	PLOCHY DOPRAVNÍ INFRASTRUKTURY KOMUNIKACE FUNKČNÍ TŘÍDY D2 - CHODNÍK A CYKLOSTEZKA
	PLOCHY VEŘEJNÉ ZELENĚ
	PLOCHY VEŘEJNÝCH PROSTRANSTVÍ (1 690 m2)
	PARKING
	STANOVIŠTĚ TŘÍDĚNÉHO ODPADU
	KOMUNIKACE - ZPOMALOVACÍ PRÁH
	KOMUNIKACE - SJEZD (ORIENTAČNĚ)
5,5	KÓTY NAVRŽENÝCH PROFILŮ

ARCHITEKTONICKÁ SITUACE

VARIANTA A

s

ÚS "DUBNÉ VÝCHOD - LOKALITA SO.Z1.6"

NÁZEV VÝKRESU / DRAWING TITLE
ARCHITEKTONICKÁ SITUACE

AKCE / JOB
ÚS "DUBNÉ VÝCHOD - LOKALITA SO.Z1.6"
v k.ú. Dubné

MÍSTO / SITE
DUBNÉ, k.ú. DUBNÉ

OBJEDNATEL / CLIENT
OBEC DUBNÉ
Dubné 60
373 84 Dubné

PROJEKTANT / ARCHITECT
Ing. arch. Dagmar Polcarová
Ing. arch. David Smrčka

MĚŘÍTKO / SCALE	1:1000
STUPEŇ / PURPOSE	ÚS
DATUM / DATE	05/2018
ČÍSLO ZAKÁZKY / JOB No.	AU001-17
FORMÁT / SIZE	2xA4
ČÍSLO VÝKR. / DRAWING No.	B.5
PARÉ / PROJECT DOC. No.	

SIXTA ARCHITEKT, spol. s r.o.
Nová 1997/24
370 01 České Budějovice