


LEGENDA

HRANICE A ZNAČENÍ


- HRANICE SPRÁVNÍHO ÚZEMÍ OBCE
- HRANICE KATASTRÁLNÍHO ÚZEMÍ
- HRANICE ZASTAVĚNÉHO ÚZEMÍ
- HRANICE ZASTAVĚNÝCH PLOCH
- PLOCHY ZASTAVĚNÉHO ÚZEMÍ
- PLOCHY ZASTAVĚNÉHO ÚZEMÍ AKTUALIZOVANÉ ZMĚNOU Č.3 ÚP
- PLOCHA, VE KTERÉ JE ULOŽENO VYPRACOVÁNÍ ÚZEMNÍ STUDIE
- SO PLOCHY ZASTAVĚNÉHO ÚZEMÍ
- SO.1.T ZASTAVITELNÁ PLOCHA VYMEZENÁ STAVAJÍCÍM ÚP - ÚPRAVA ROZLOHY
- SO.Z3.1 ZASTAVITELNÁ PLOCHA VYMEZENÁ ZMĚNOU Č.3 ÚP



k.ú. Křenovice u Dubného , k.ú. Dubné

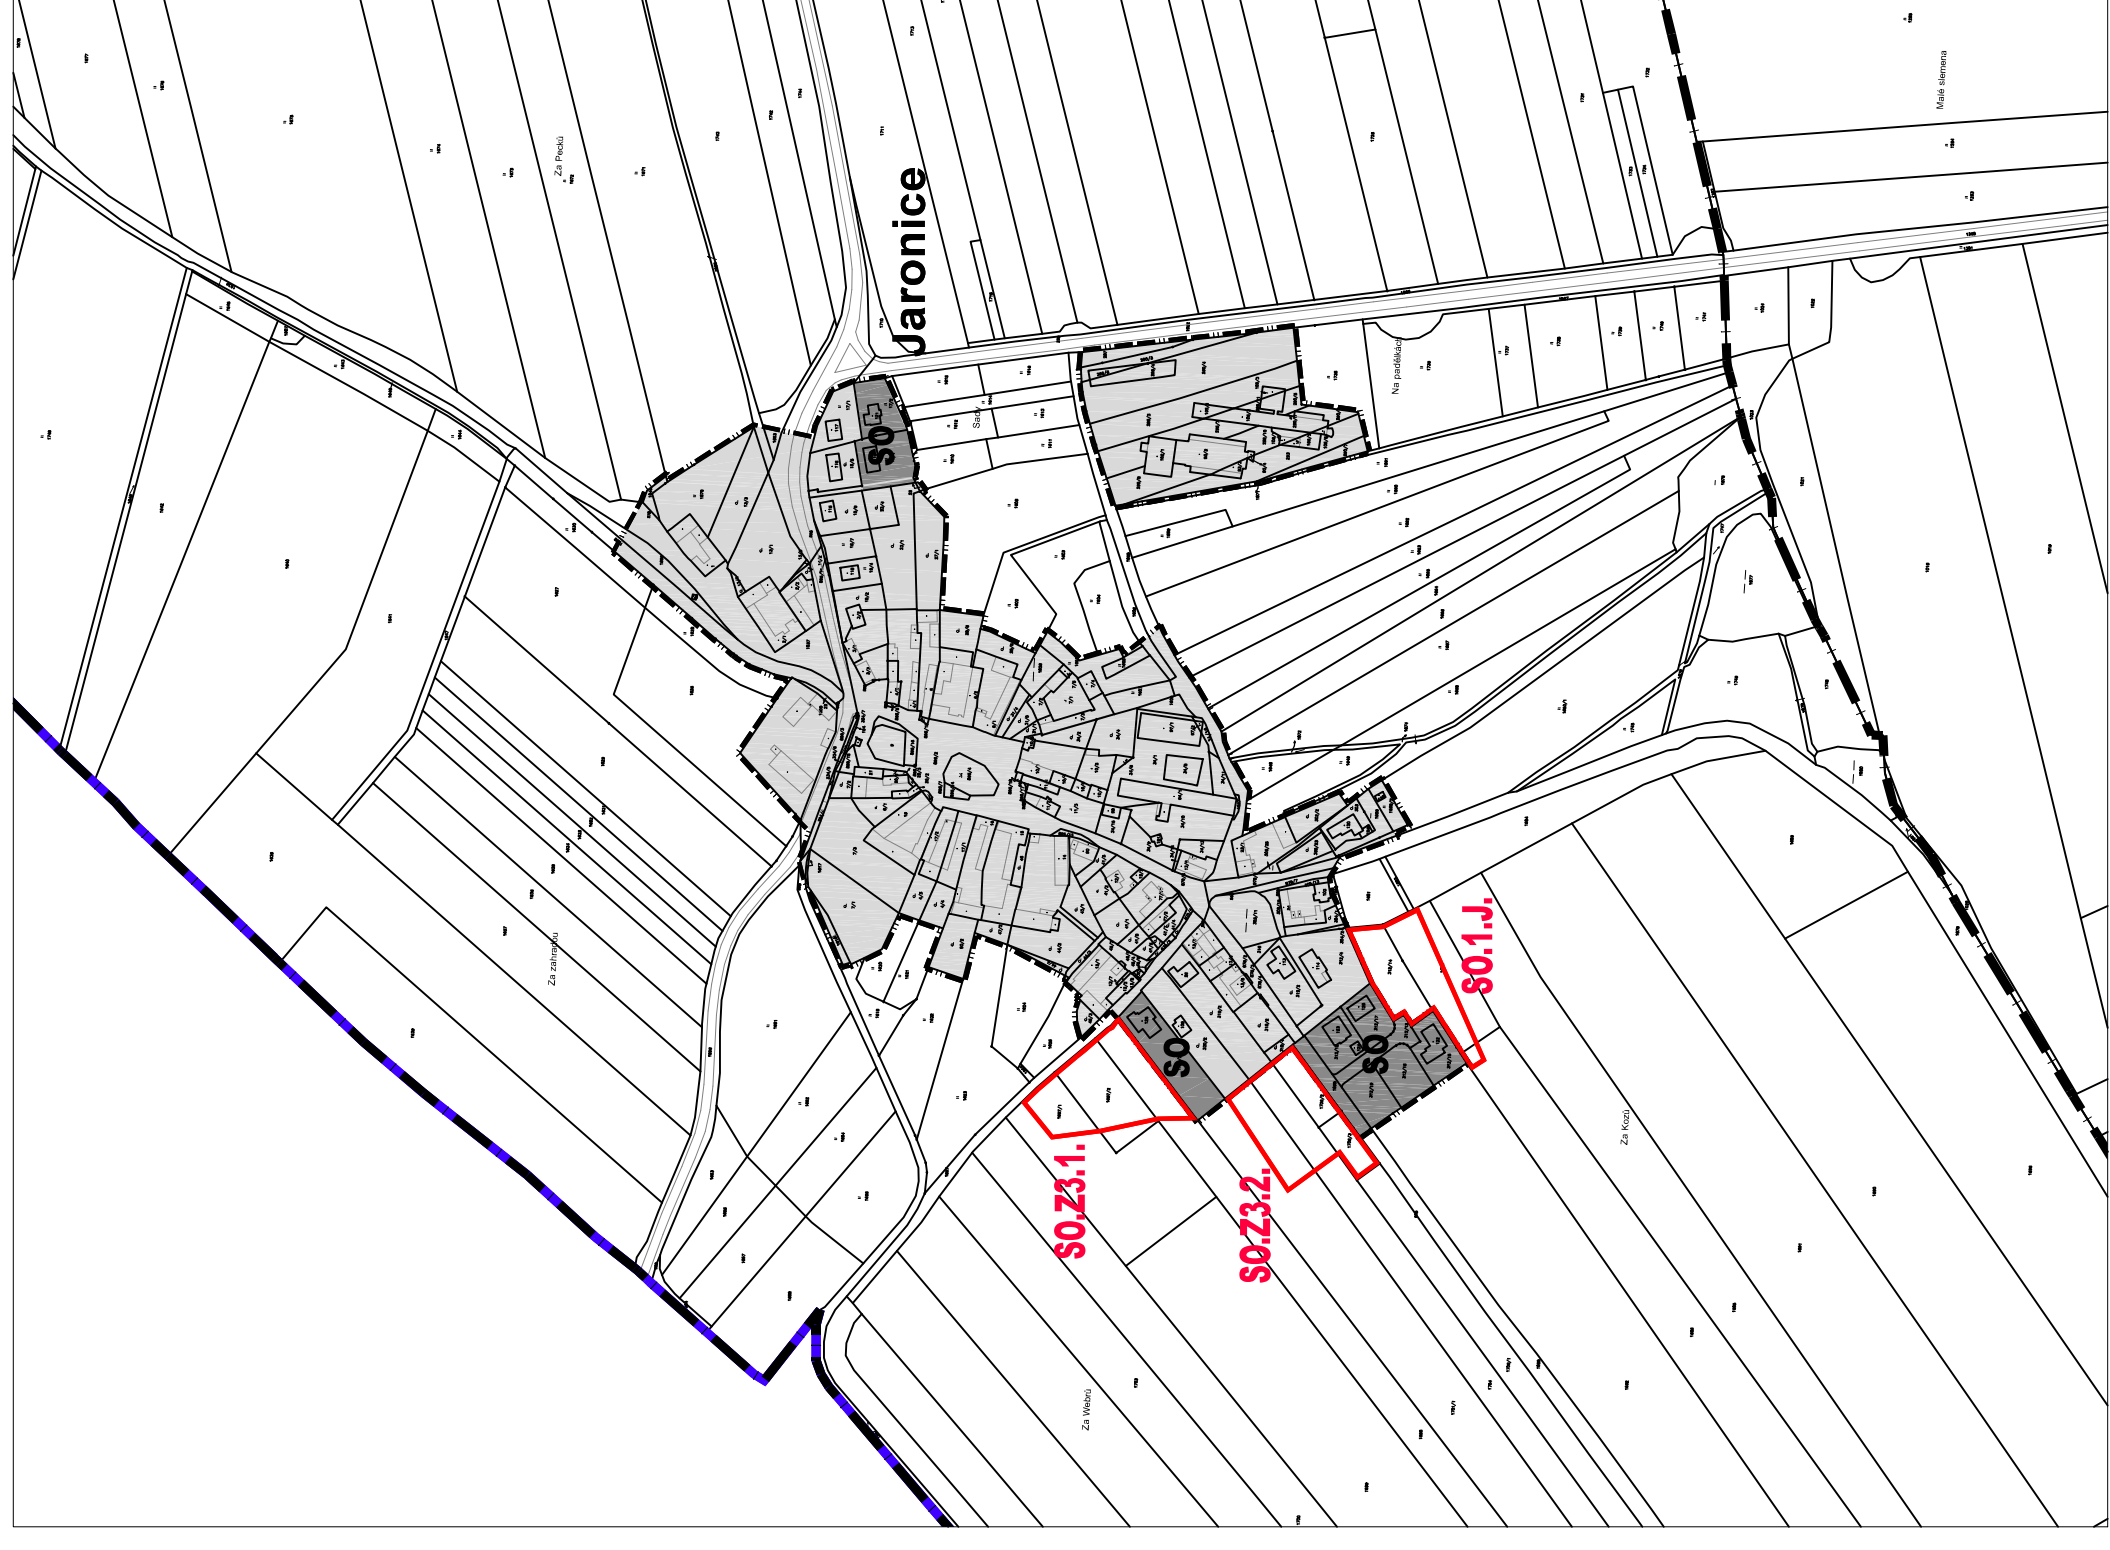

k.ú. Jaronice

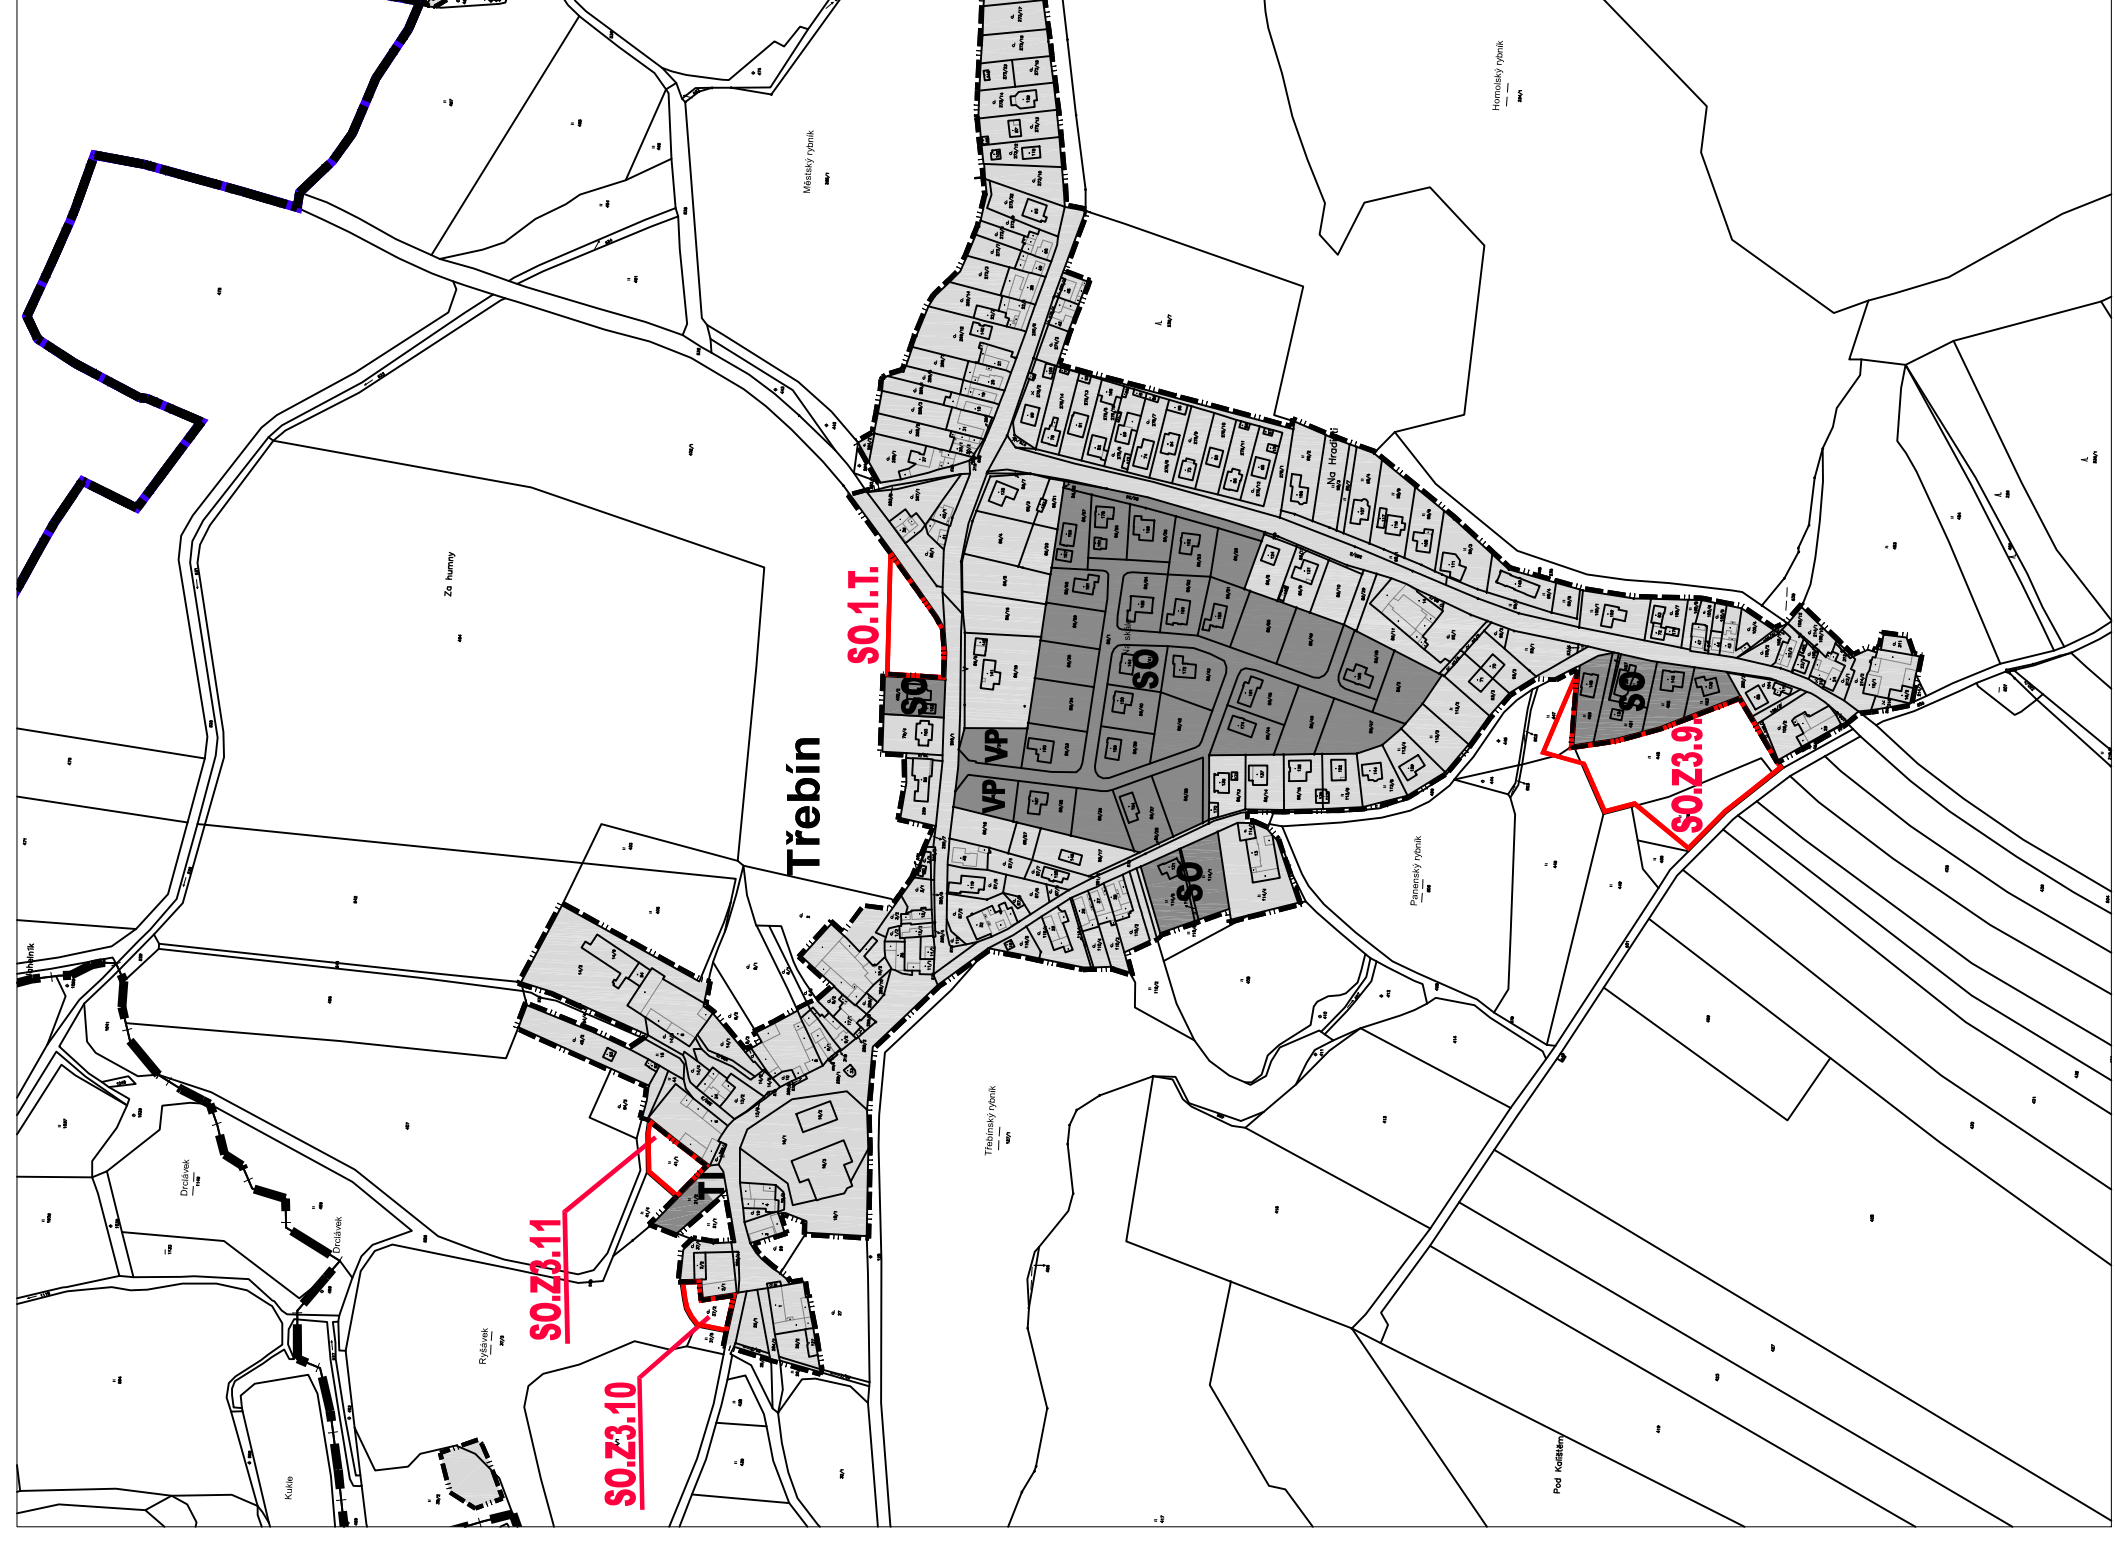

k.ú. Třebín

| Záznam o účinnosti | | | |
|--|--------------------------------------|--|---|
| Správní orgán, který poslelní změnu vydal: | Oprávněná úřední osoba pořizovatele: | Zpracovatel: | |
| Zastupitelstvo obce Dubné Božena Kudláčková, starostka obce | Ing. Miroslav Sládek | Sikta Architekt spol. s r.o. Nová 1997/24, 370 01 České Budějovice IČ: 059 17 335 Ing. arch. Dagmar Polcarová | |
| Podpis a otiisk úředního razítka: | Podpis: | Podpis a otiisk razítka: | |
| | 17.2.2022 | Pořadové číslo poslelní změny: | 3 |
| Datum nabytí účinnosti poslelní změny: | | | |

ÚZEMNÍ PLÁN DUBNÉ ZMĚNA Č.3
k.ú. Jaronice, Křenovice u Dubného, Dubné, Třebín

| | |
|--------------------------------------|---|
| POŘIZOVATEL: | Obecní úřad Dubné |
| OBJEDNATEL: | Obec Dubné |
| ZPRACOVATEL: | Sikta Architekt spol. s r.o. Nová 1997/24, 370 01 České Budějovice IČ: 059 17 335 |
| FORMÁT: B4x4 | STUPEŇ: 1:5000 |
| SOUBOR: up_dubne_11_vyz-20-11-01.dwg | Č. ZÁKAZKY: Z024.4-19 |
| NAZEV VÝKRESU: | DATEM: 02/2022 |
| | PRÁČE: |
| | ČÍSLO VÝKRESU: I.1. |