


**OPRAVA SILNICE III/14321 a III/12253 DUBNÉ  
A III/12253 VRÁŽ**

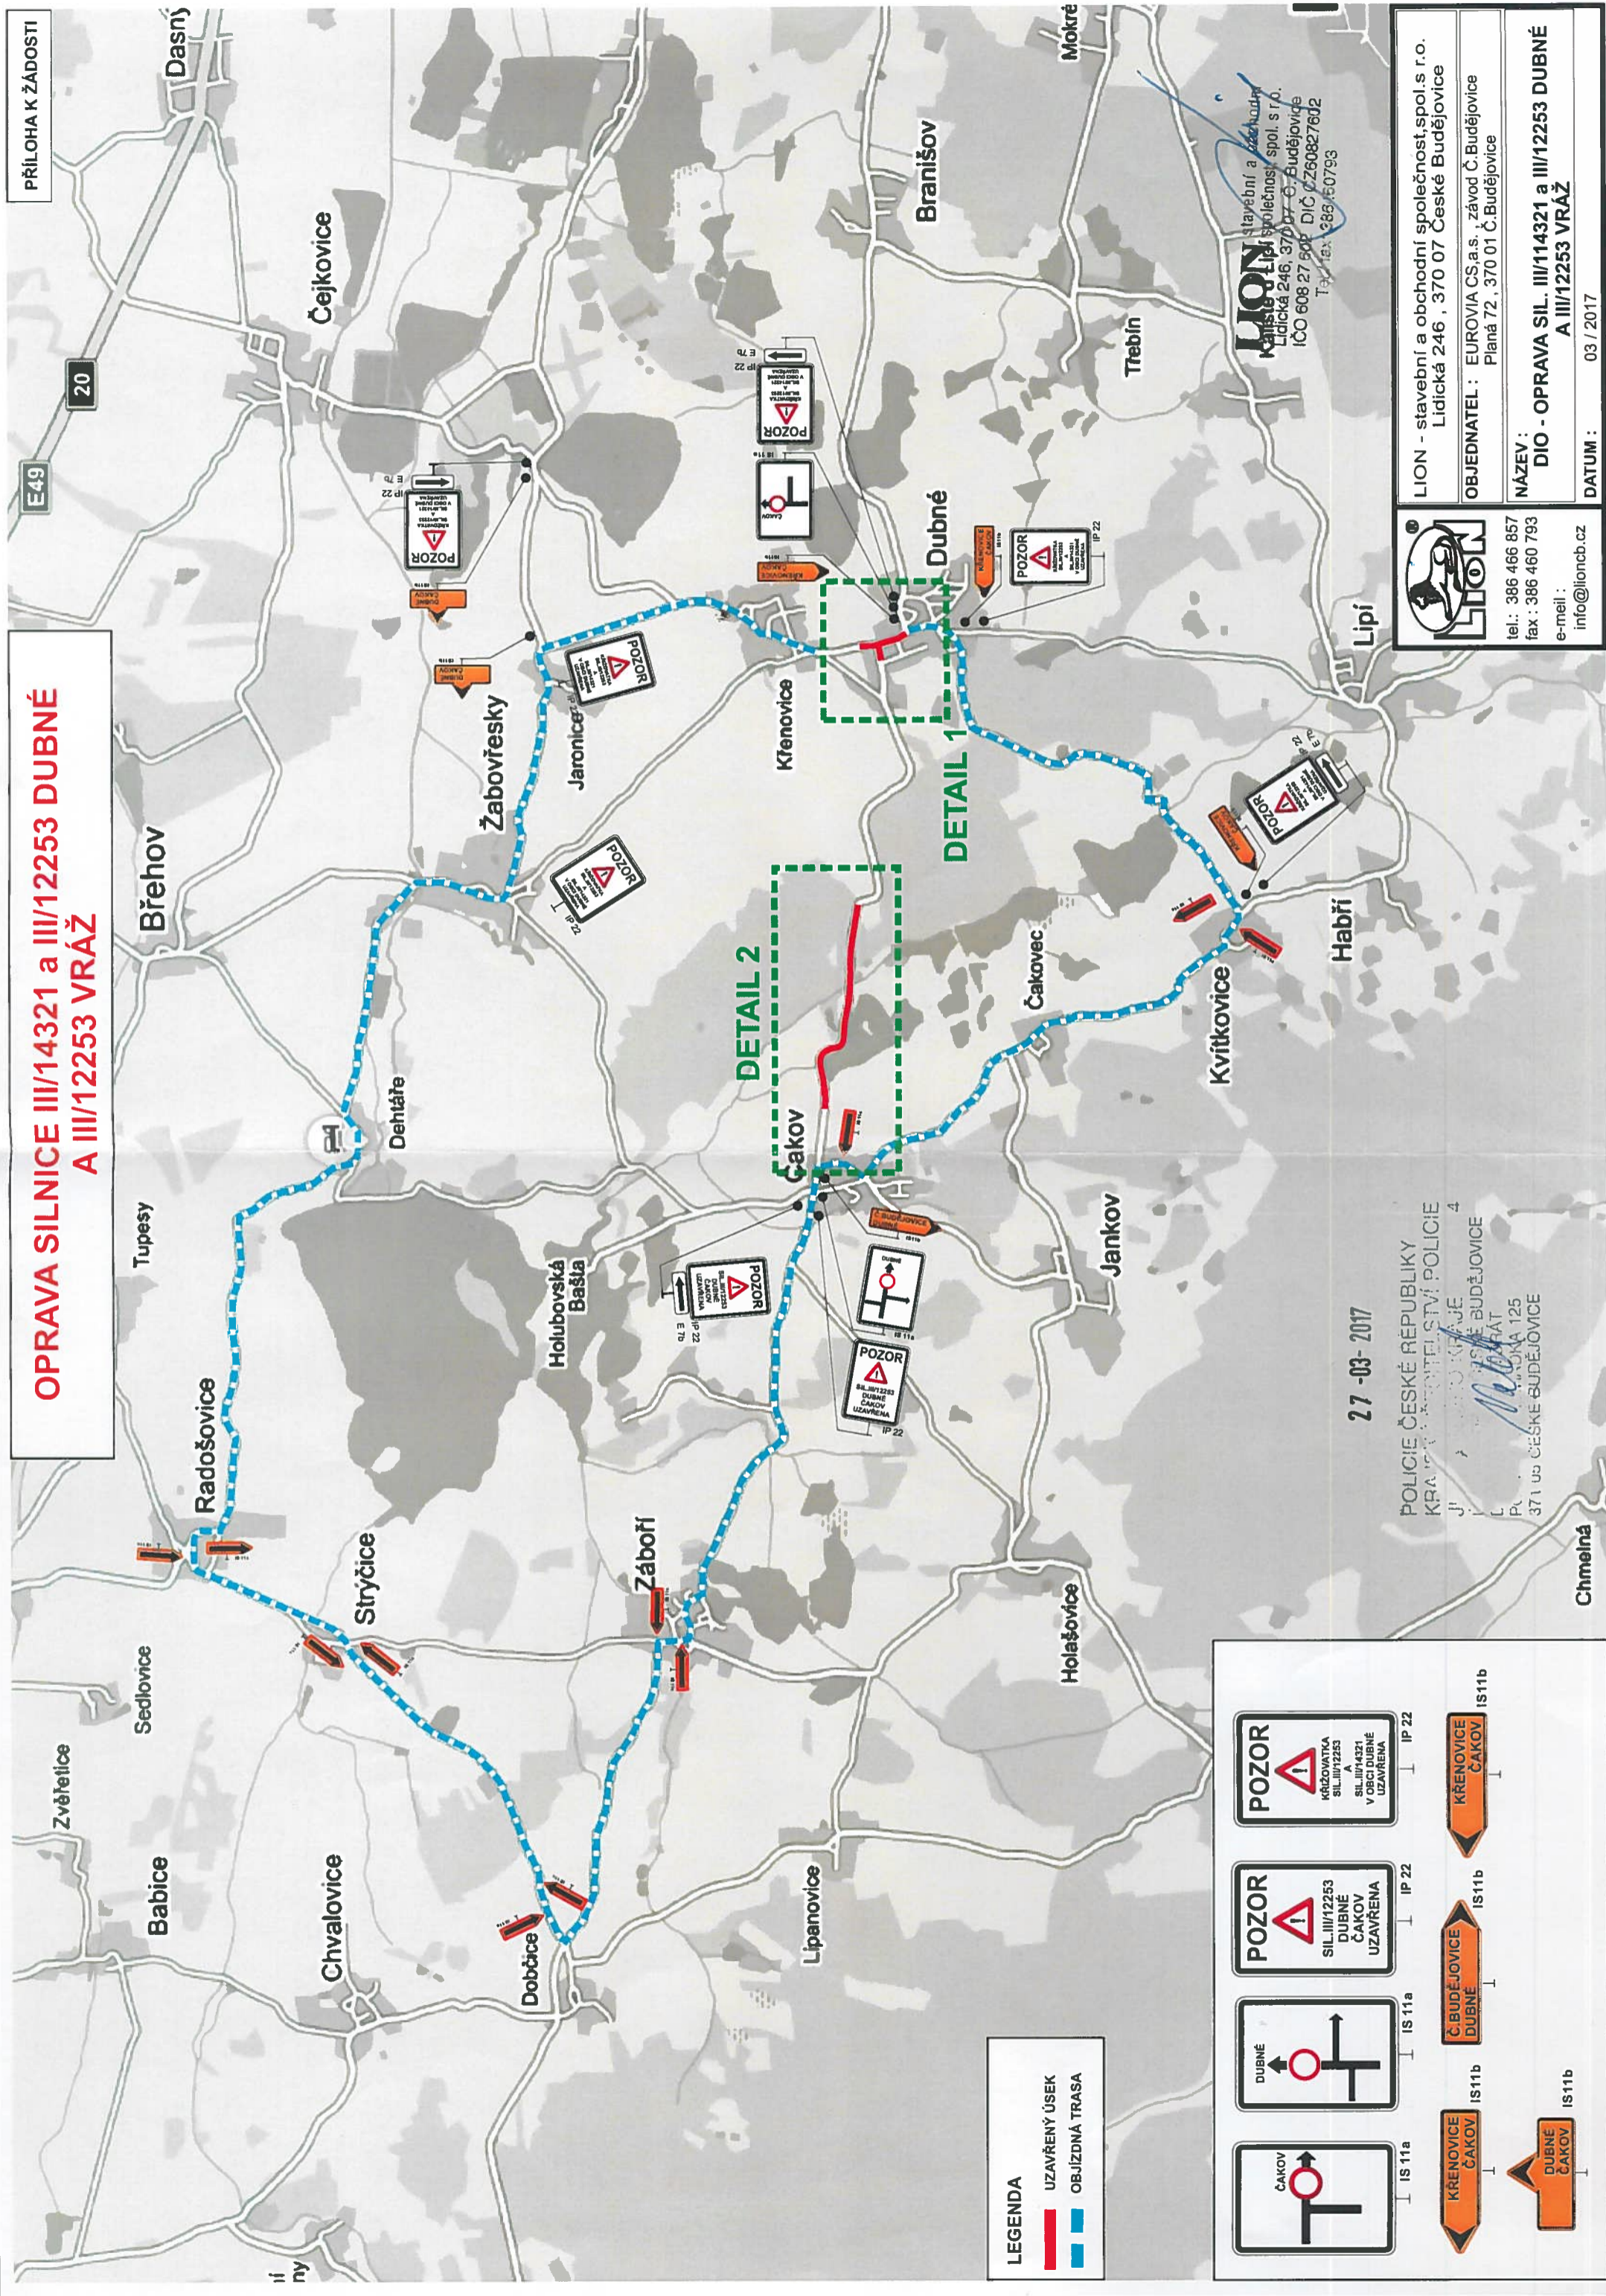

**LEGENDA**  
 ■ UZAVŘENÝ ÚSEK  
 — OBJÍZDNÁ TRASA

IS 11a	IS 11a	IP 22	IP 22	IS 11b	IS 11b
IS 11b	IS 11b	IP 22	IP 22	IS 11b	IS 11b

27 -03- 2017

POLICIE ČESKÉ REPUBLIKY  
 KRAJSKÝ ÚŘAD STŘIŽNÝ POLICIE  
 JIHLAVSKÝ ÚJEZD  
 L. P. V. BUDĚJOVICÍCH  
 371 00 ČESKÉ BUDĚJOVICY

**LION** stavební a obchodní společnost, spol. s r.o.  
 Lidická 246, 370 07 Budějovice  
 IČO 608 27 808 DIČ CZ60827802  
 Tel: 386 466 857 Fax: 386 460 793  
 e-mail: info@lioncb.cz

	LION - stavební a obchodní společnost, spol. s r.o. Lidická 246, 370 07 České Budějovice
	OBJEDNATEL: EUROVIA CS, a.s., závod Č. Budějovice Planá 72, 370 01 Č. Budějovice
	NÁZEV: DIO - OPRAVA SIL. III/14321 a III/12253 DUBNÉ A III/12253 VRÁŽ
	DATUM: 03 / 2017