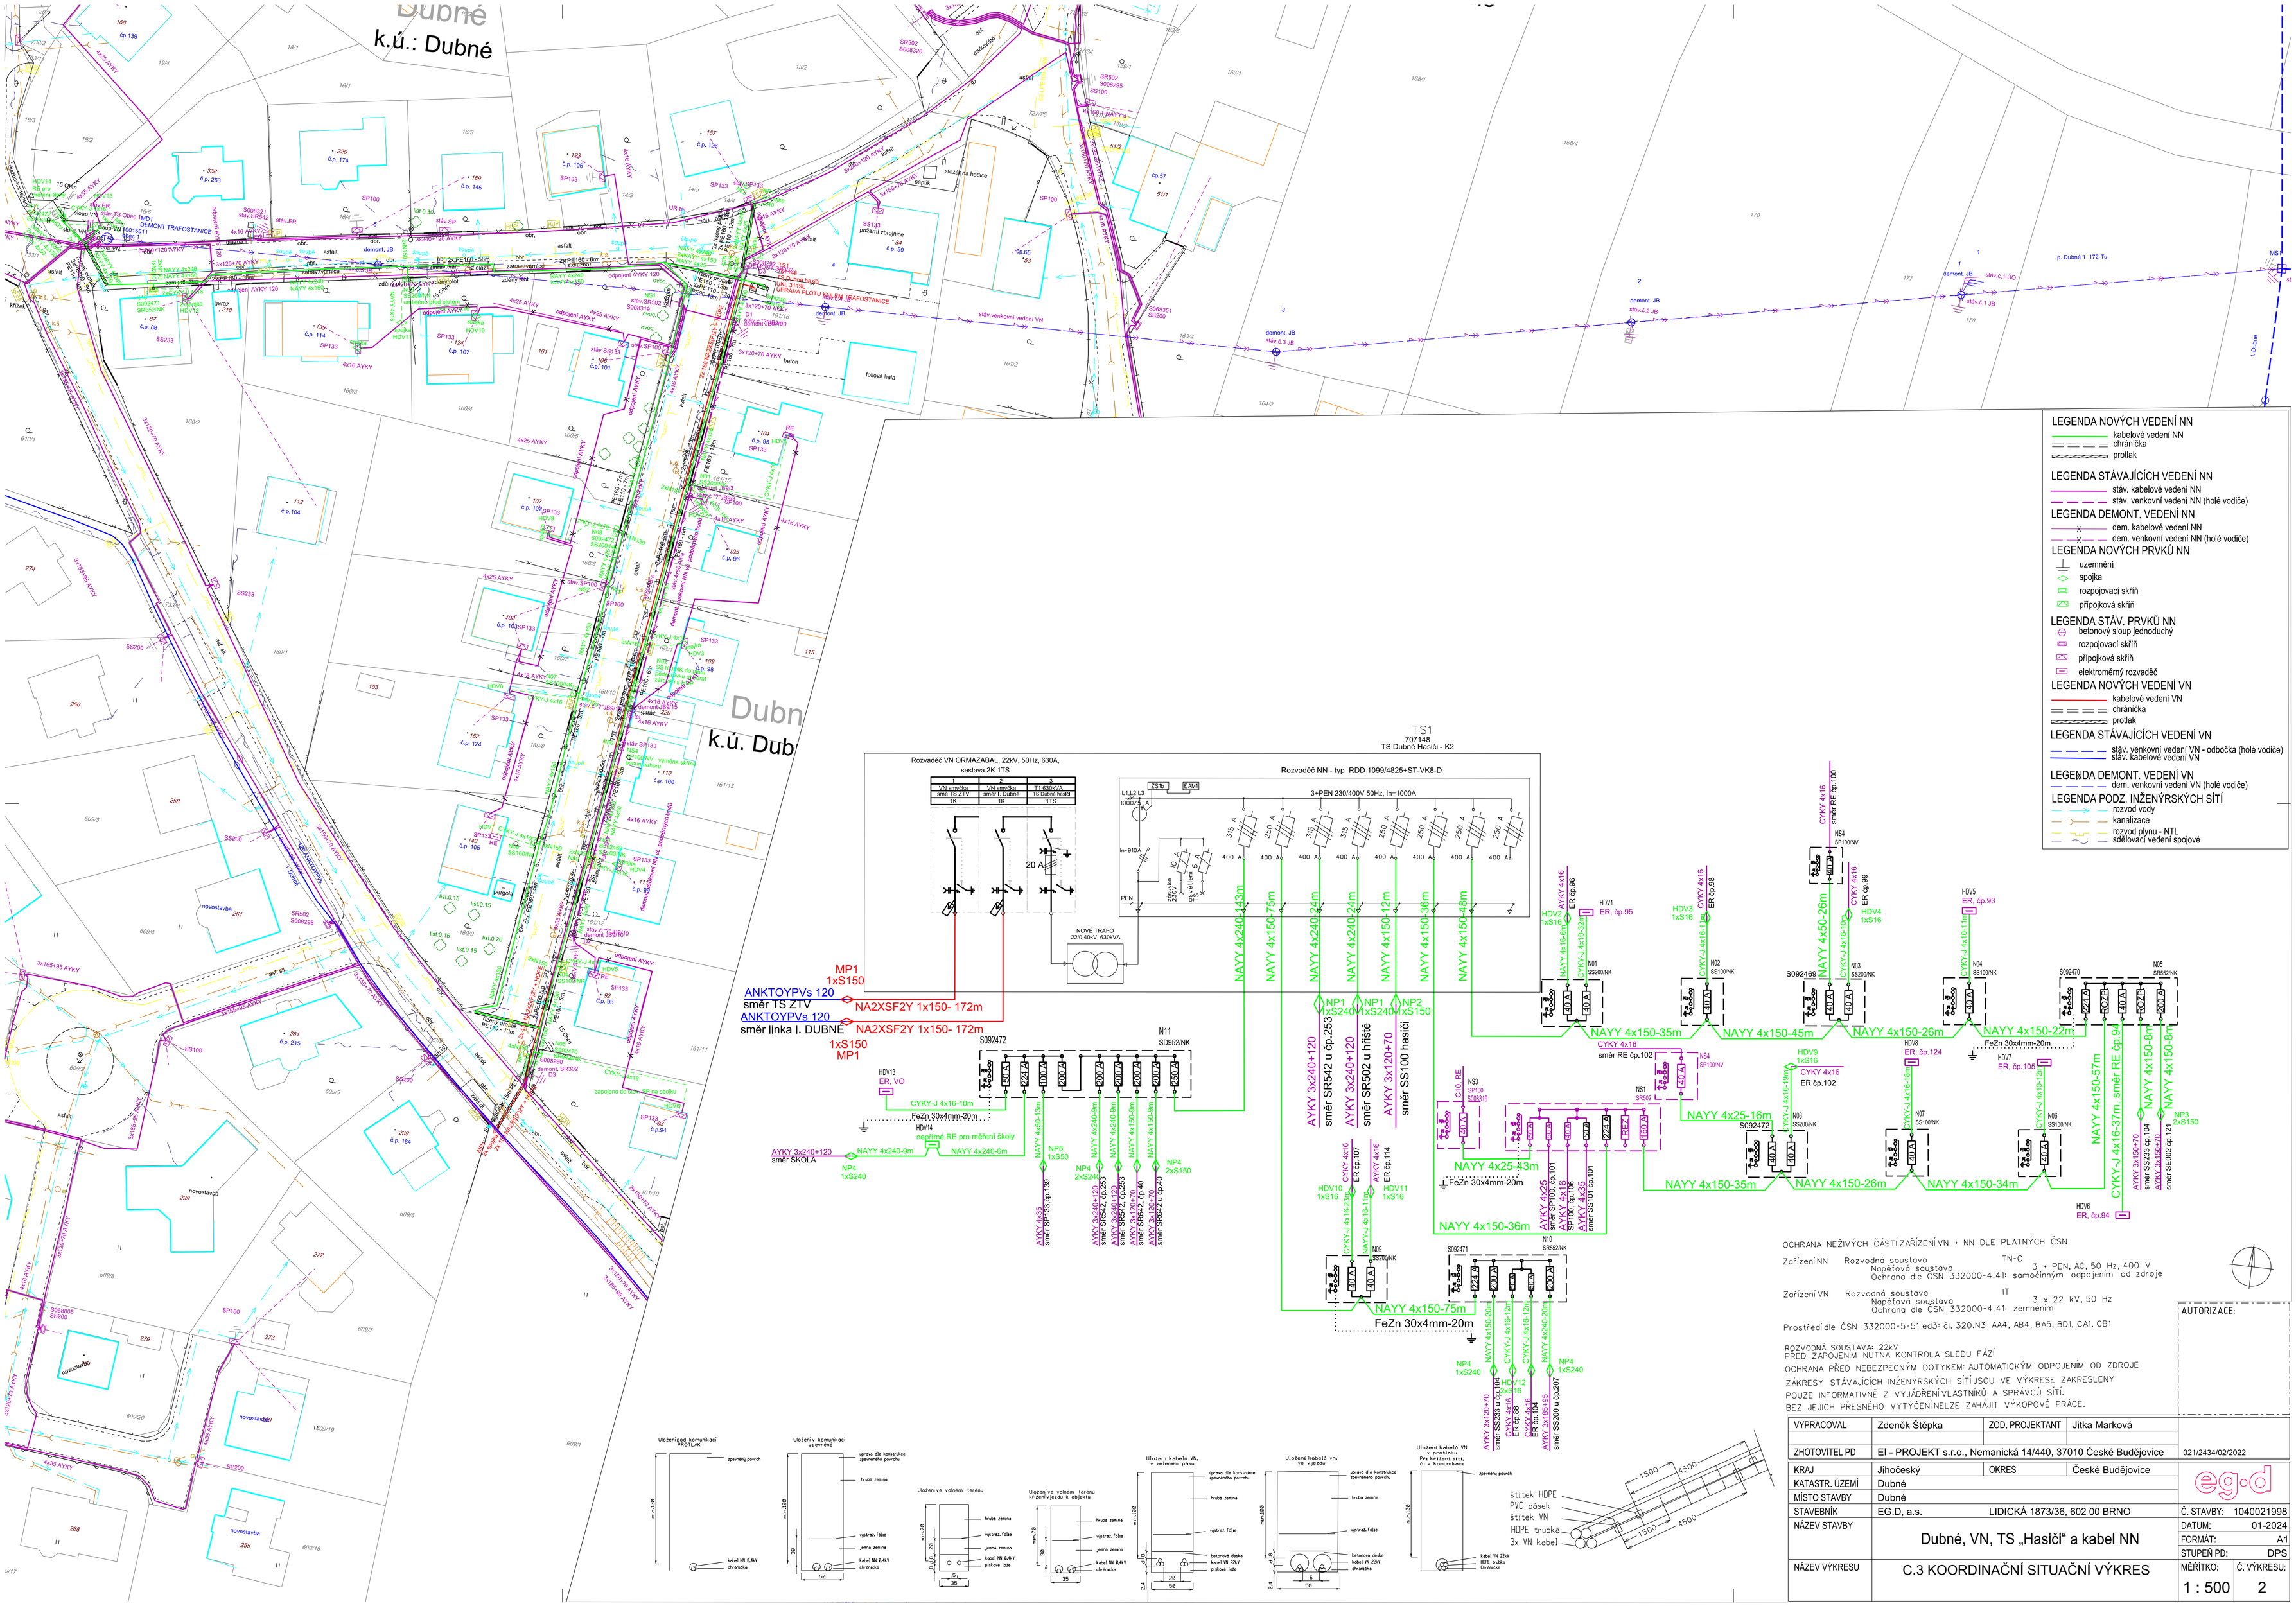
k.ú.: Dubné
k.ú. Dub
TS1
707148
TS Dubné Hasiči - K2
Rozvaděč VN ORMAZABAL, 22kV, 50Hz, 630A,
sestava 2K 1TS
Rozvaděč NN - typ RDD 1099/4825+ST-VK8-D
3+PEN 230/400V 50Hz, In=1000A
NOVÉ TRAFO
22/0,4kV, 630kVA
MP1
1xS150
ANKTOYPVs 120
směr TS ZTV
NA2XSF2Y 1x150- 172m
ANKTOYPVs 120
směr linka I. DUBNÉ
NA2XSF2Y 1x150- 172m
1xS150
MP1
NAYY 4x240-143m
NAYY 4x150-75m
NAYY 4x240-24m
NAYY 4x240-24m
NAYY 4x150-12m
NAYY 4x150-38m
NAYY 4x150-48m
AYKY 3x240+120
směr SR542 u čp.253
AYKY 3x240+120
směr SR502 u hřiště
AYKY 3x120+70
směr SS100 hasiči
NAYY 4x150-35m
NAYY 4x150-45m
NAYY 4x150-26m
NAYY 4x150-22m
NAYY 4x25-16m
NAYY 4x25-43m
NAYY 4x150-36m
NAYY 4x150-75m
FeZn 30x4mm-20m
NAYY 4x150-35m
NAYY 4x150-26m
NAYY 4x150-34m
NAYY 4x150-57m
CYKY-J 4x16-37m, směr RE čp.9
NAYY 4x150-8m
NAYY 4x150-8m
NP3
1xS150
AYKY 3x240+120
směr SKOLA
NP4
1xS240
NP5
1xS550
NP4
2xS240
NP4
2xS150
NP1
1xS240
NP1
1xS240
NP2
1xS150
NP4
1xS240
NP4
1xS240
OCHRANA NEŽIVÝCH ČÁSTÍ ZAŘÍZENÍ VN - NN DLE PLATNÝCH ČSN
Zařízení NN Rozvodná soustava TN-C
Napěťová soustava 3 - PEN, AC, 50 Hz, 400 V
Ochrana dle ČSN 332000-4.41: samočinným odpojením od zdroje
Zařízení VN Rozvodná soustava IT
Napěťová soustava 3 x 22 kV, 50 Hz
Ochrana dle ČSN 332000-4.41: zemněním
Prostředí dle ČSN 332000-5-51 ed3: čl. 320.N3 AA4, AB4, BA5, BD1, CA1, CB1
ROZVODNÁ SOUSTAVA: 22kV
PŘED ZAPOJENÍM NUTNÁ KONTROLA SLEDU FÁZÍ
OCHRANA PŘED NEBEZPECNÝM DOTYKEM: AUTOMATICKÝM ODPOJENÍM OD ZDROJE
ZÁKRESY STÁVAJÍCÍCH INŽENÝRSKÝCH SÍTÍ JSOU VE VÝKRESE ZAKRESLENY
POUZE INFORMATIVNĚ Z VYJÁDŘENÍ VLASTNÍKŮ A SPRÁVCŮ SÍTÍ.
BEZ JEJICH PŘESNÉHO VYTÝČENÍ NELZE ZAHÁJIT VÝKOPOVÉ PRÁCE.
štítek HDPE
PVC pásek
štítek VN
HDPE trubka
3x VN kabel
1500
4500
LEGENDA NOVÝCH VEDENÍ NN
kabelové vedení NN
chránička
protlak
LEGENDA STÁVAJÍCÍCH VEDENÍ NN
stáv. kabelové vedení NN
stáv. venkovní vedení NN (holé vodiče)
LEGENDA DEMONT. VEDENÍ NN
dem. kabelové vedení NN
dem. venkovní vedení NN (holé vodiče)
LEGENDA NOVÝCH PRVKŮ NN
uzemnění
spojka
rozpojovací skříň
přípojková skříň
LEGENDA STÁV. PRVKŮ NN
betonový sloup jednoduchý
rozpojovací skříň
přípojková skříň
elektroměrný rozvaděč
LEGENDA NOVÝCH VEDENÍ VN
kabelové vedení VN
chránička
protlak
LEGENDA STÁVAJÍCÍCH VEDENÍ VN
stáv. venkovní vedení VN - odbočka (holé vodiče)
stáv. kabelové vedení VN
LEGENDA DEMONT. VEDENÍ VN
dem. venkovní vedení VN (holé vodiče)
LEGENDA PODZ. INŽENÝRSKÝCH SÍTÍ
rozvod vody
kanalizace
rozvod plynu - NTL
sdělovací vedení spojové
AUTORIZACE:
VYPRACOVAL Zdeněk Štěpka ZOD. PROJEKTANT Jitka Marková
ZHOTOVITEL PD EI - PROJEKT s.r.o., Nemanická 14/440, 37010 České Budějovice 021/2434/02/2022
KRAJ Jihočeský OKRES České Budějovice
KATASTR. ÚZEMÍ Dubné
MÍSTO STAVBY Dubné
STAVEBNÍK EG.D, a.s. LIDICKÁ 1873/36, 602 00 BRNO
Č. STAVBY: 1040021998
NÁZEV STAVBY Dubné, VN, TS „Hasiči“ a kabel NN
DATUM: 01-2024
FORMÁT: A1
STUPEŇ PD: DPS
NÁZEV VÝKRESU C.3 KOORDINAČNÍ SITUAČNÍ VÝKRES
MĚŘÍTKO: 1 : 500
Č. VÝKRESU: 2