


ÚZEMNÍ PLÁN DUBNÉ NÁVRH

M 1:5 000

I. ŘEŠENÍ ÚZEMNÍHO PLÁNU I.4.a VÝKRES ZÁSOBOVÁNÍ VODOU

KATASTRÁLNÍ ÚZEMÍ: JARONICE, KŘENOVICE U DUBNÉHO, DUBNÉ A TŘEBÍN

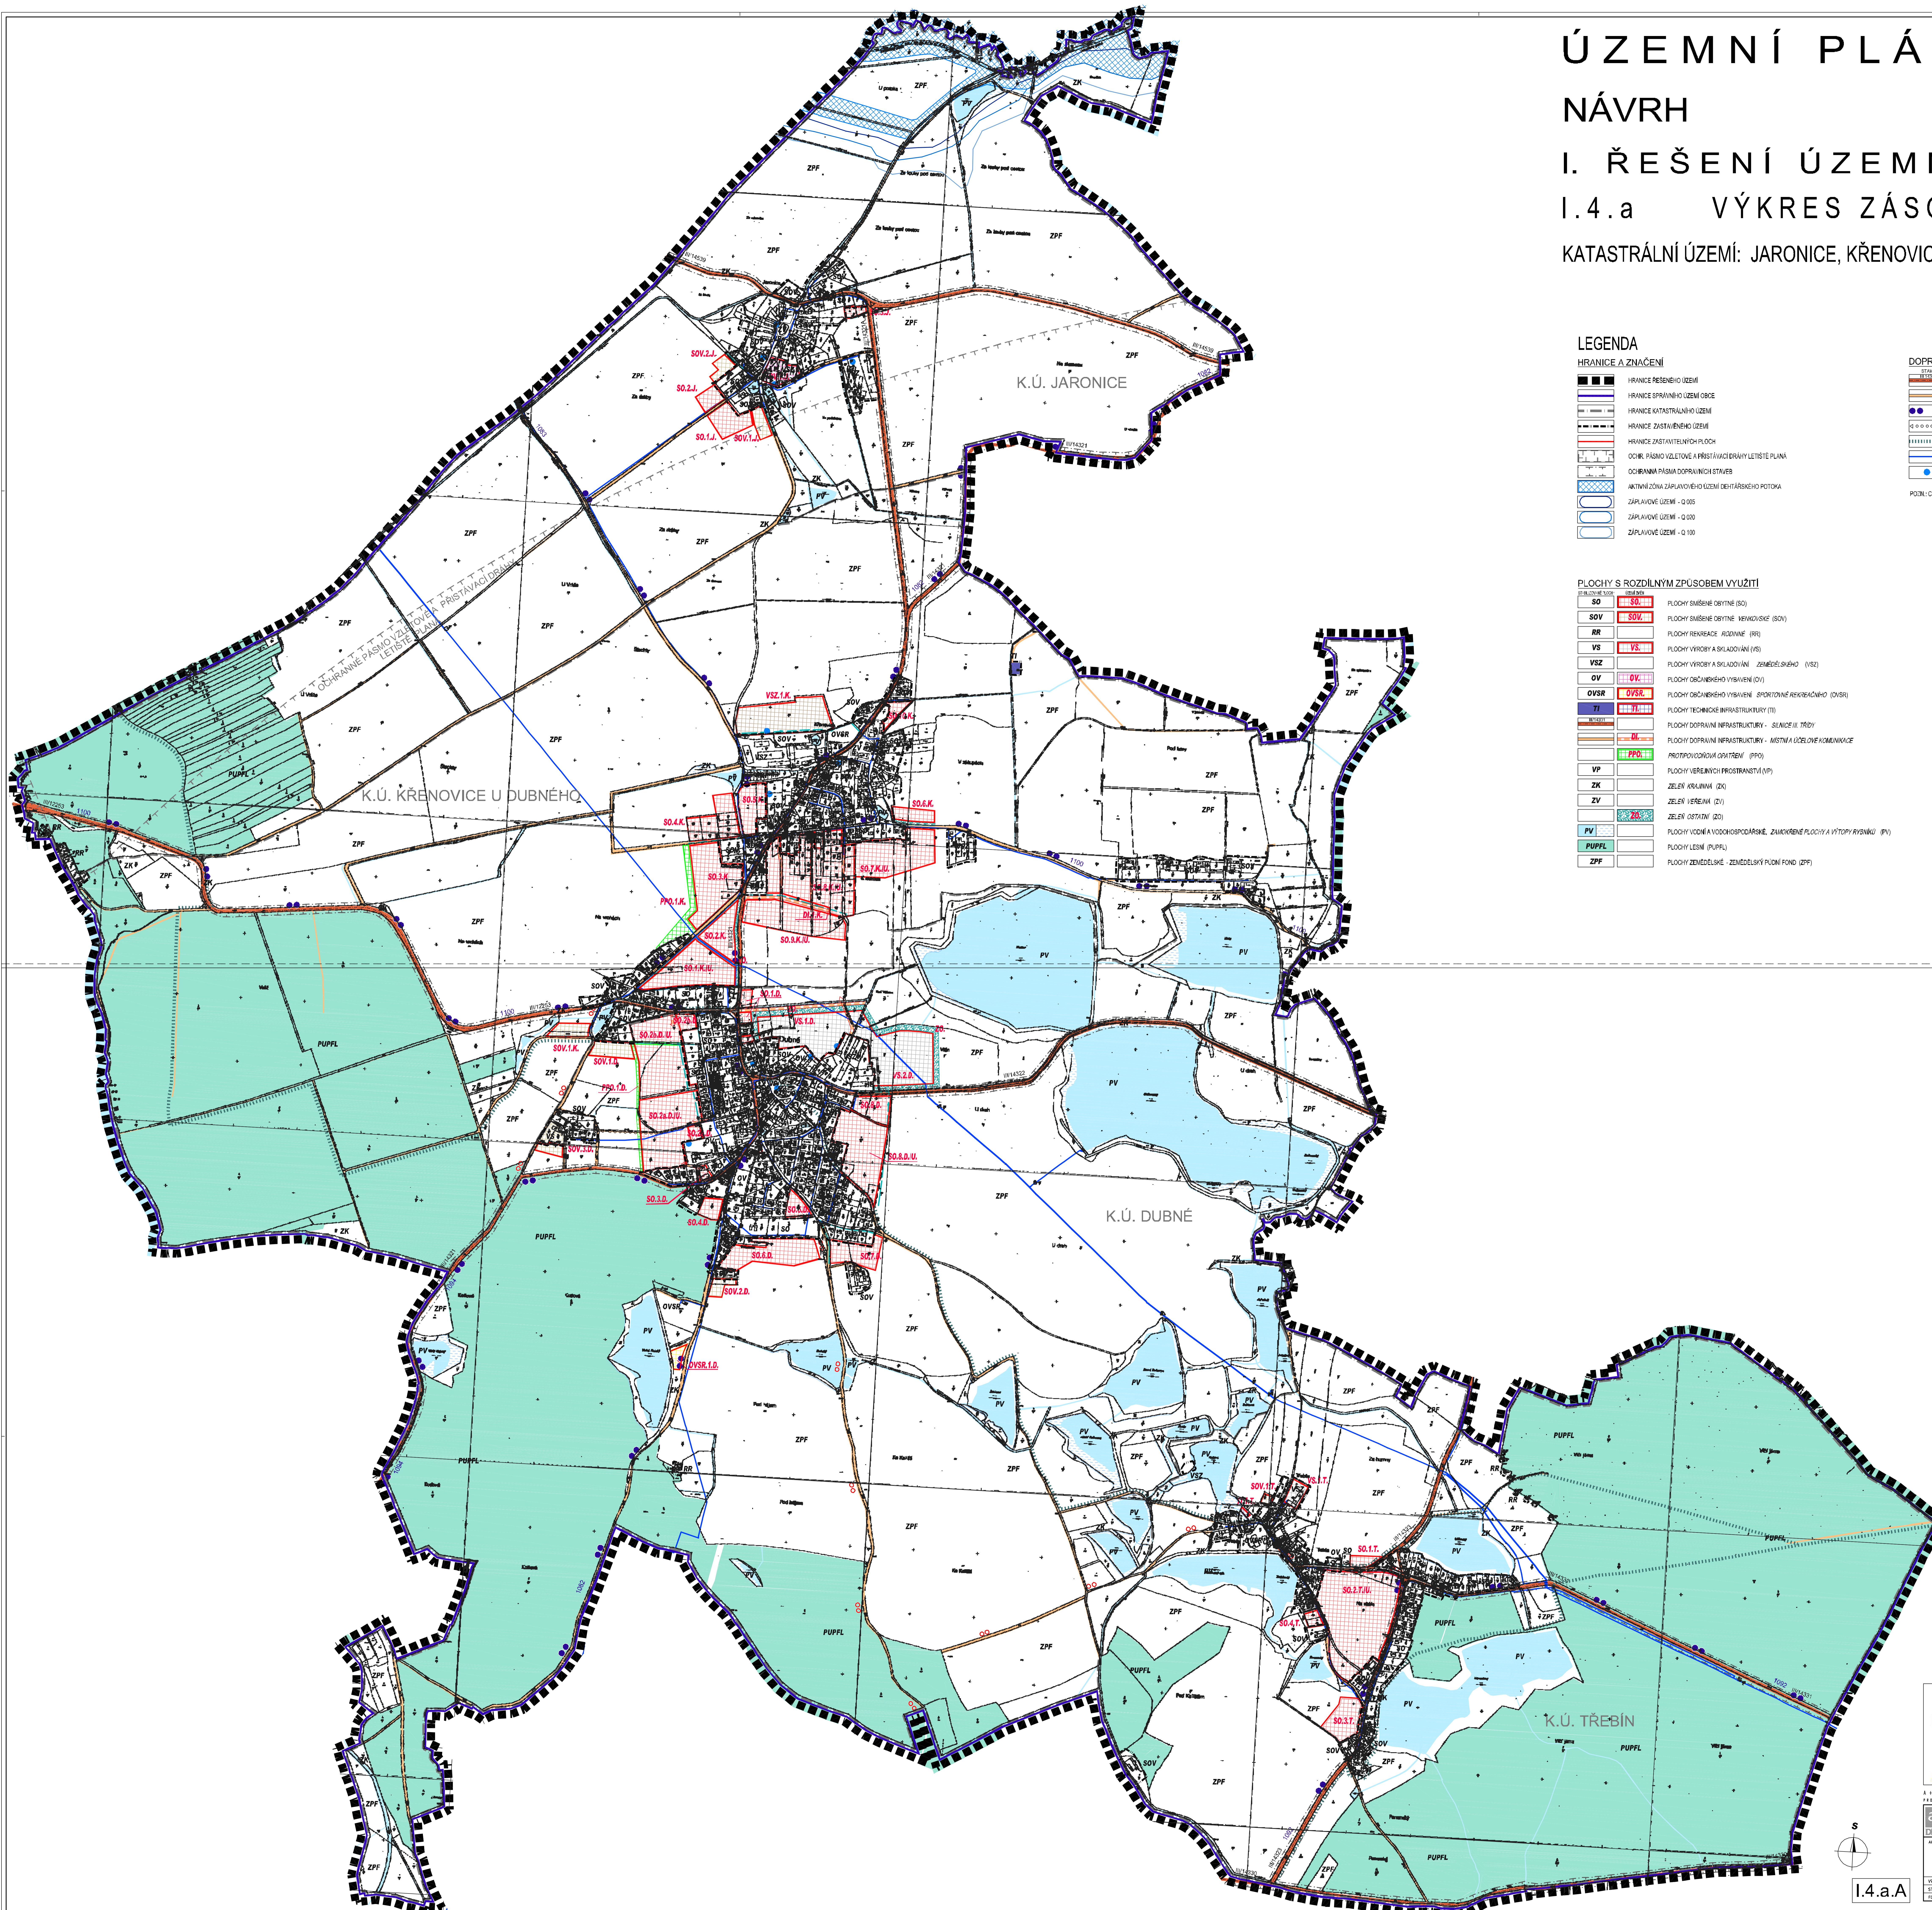

LEGENDA

HRANICE A ZNAČENÍ

- HRANICE ŘEŠENÉHO ÚZEMÍ
- HRANICE SPRÁVNÍHO ÚZEMÍ OBCE
- HRANICE KATASTRÁLNÍHO ÚZEMÍ
- HRANICE ZASTAVĚNÉHO ÚZEMÍ
- HRANICE ZASTAVĚNÉHO PLOCH
- OCHR. PÁSMO VELETOVE A PRÍSTAVOVÉHO LETIŠTĚ PLANA
- OCHRANNA PÁSMO DOPRAVNÍCH STAVĚB
- AKTIVNÍ ZÓNA ZAPLAVOVÉHO ÚZEMÍ DEHTÁRSKÉHO POTOKA
- ZAPLAVOVÉ ÚZEMÍ - Q 105
- ZAPLAVOVÉ ÚZEMÍ - Q 100
- ZAPLAVOVÉ ÚZEMÍ - Q 100

DOPRAVNÍ A TECH. INFRASTRUKTURA

- SILNICE III. TŘÍDY
 - MÍSTNÍ A ÚČELOVÉ KOMUNIKACE
 - CYKLOTRASY
 - PĚŠÍ TRASY
 - ZNAČENÉ TURISTICKÉ TRASY
 - HLAVNÍ VODOVODNÍ ŘÁD VČETNĚ OCHRANNÉHO PÁSMO
 - OBJEKTY PODZEMNÍCH VOD VYUŽÍVANÝ K DOBRU VODY VČ. OCHR. PÁSMO
- POZN.: ČELE ÚZEMÍ JE V OCHRANNÉM PÁSMU ŘITIA TŘEBŮSTICE

PLOCHY S ROZDÍLNÝM ZPŮSOBEM VYUŽITÍ

- PLOCHY SMÍŠENÉ OBYTNÉ (SO)
- PLOCHY SMÍŠENÉ OBYTNÉ VENKOVSKÉ (SOV)
- PLOCHY REKREACE RODINNÉ (RR)
- PLOCHY VÝROBY A SKLADOVÁNÍ (VS)
- PLOCHY VÝROBY A SKLADOVÁNÍ ZEMĚDĚLSKÉHO (VSZ)
- PLOCHY OBČANSKÉHO VYBAVENÍ (OV)
- PLOCHY OBČANSKÉHO VYBAVENÍ SPORTOVNĚ REKREAČNÍHO (OVSR)
- PLOCHY TECHNICKÉ INFRASTRUKTURY (TI)
- PLOCHY DOPRAVNÍ INFRASTRUKTURY - SILNICE II. TŘÍDY
- PLOCHY DOPRAVNÍ INFRASTRUKTURY - MÍSTNÍ A ÚČELOVÉ KOMUNIKACE
- PROTIPROČIŠŤOVACÍ ODTVĚŤOVACÍ (PPD)
- PLOCHY VEŘEJNÝCH PROSTORŮ (VP)
- ZELEN KRAJINNÁ (ZK)
- ZELEN VEŘEJNÁ (ZV)
- ZELEN OBYTNÁ (ZD)
- PLOCHY VODNÍ A VODOHOSPODÁRNÉ, ZÁMKOVÉ PLOCHY A VÝTOPI RYBNÍKŮ (PV)
- PLOCHY LEŠNÍ (PUPFL)
- PLOCHY ZEMĚDĚLSKÉ - ZEMĚDĚLSKÝ FUND FOND (ZPF)

I.4.a.B

ZÁZNAM O ÚČINNOSTI:

a) VYDÁVACÍ SPRÁVNÍ ORGÁN:
Zastupitelstvo obce Dubné
ČÍSLO JEDNACÉ: 26/2010
DATUM VYDÁNÍ: 30.8.2010
DATUM NABÝTÍ ÚČINNOSTI: 14.9.2010

b) OPRAVENÁ ÚŘEDNÍ OSOBA PORUŠOVATELE:
jméno a příjmení: Ing. Vladimír Šrámek
funkce: oprávněná úřední osoba pořizovatele na základě smlouvy s obcí Dubné
podpis: _____

c) jméno a příjmení: Soňa Kubišková
funkce: úřední osoba obce Dubné
podpis: _____
obec úředního nářadí pořizovatele

INTERROVÁNÝ OPRÁVNĚNÝ PROGRAM

EVROPSKÁ UNIE
EVROPSKÝ FOND PRO REGIONÁLNÍ ROZVOJ
OPERAČNÍ PROGRAM ÚZEMNÍ ROZVOJ

Návrh územního plánu obce Dubné byl spolufinancován z prostředků Evropské unie, Evropského fondu pro regionální rozvoj v rámci Integrovaného operačního programu
Projekt č. CZ.1.06/5.3.00/05.003/9 Územní plán obce Dubné
www.stranuradni-omby.cz/010

VEDOUcí PRŮJEMNÍK: ING. ARCH. D. POLČAROVÁ
ZODPOVĚDNÝ PRŮJEMNÍK: ING. ARCH. VL. TUČEK
DESIGN: HODNĚNÍ, MAGISTRÁT MĚSTA ŽEŠKÉ BUDĚJOVICE

VEDOUcí PRŮJEMNÍK: ING. ARCH. VL. TUČEK
ZODPOVĚDNÝ PRŮJEMNÍK: ING. ARCH. VL. TUČEK
DESIGN: HODNĚNÍ, MAGISTRÁT MĚSTA ŽEŠKÉ BUDĚJOVICE

ÚZEMNÍ PLÁN DUBNÉ

1:4.a
M 1:5 000
datum: 08/2010
formát: A3 (841 x 1189 mm) (bez okrajů) / Z/019_3-09

