


ÚZEMNÍ PLÁN DUBNÉ NÁVRH M 1:5 000

I. ŘEŠENÍ ÚZEMNÍHO PLÁNU I.4.b VÝKRES KANALIZACE

KATASTRÁLNÍ ÚZEMÍ: JARONICE, KŘENOVICE U DUBNÉHO, DUBNÉ A TŘEBÍN

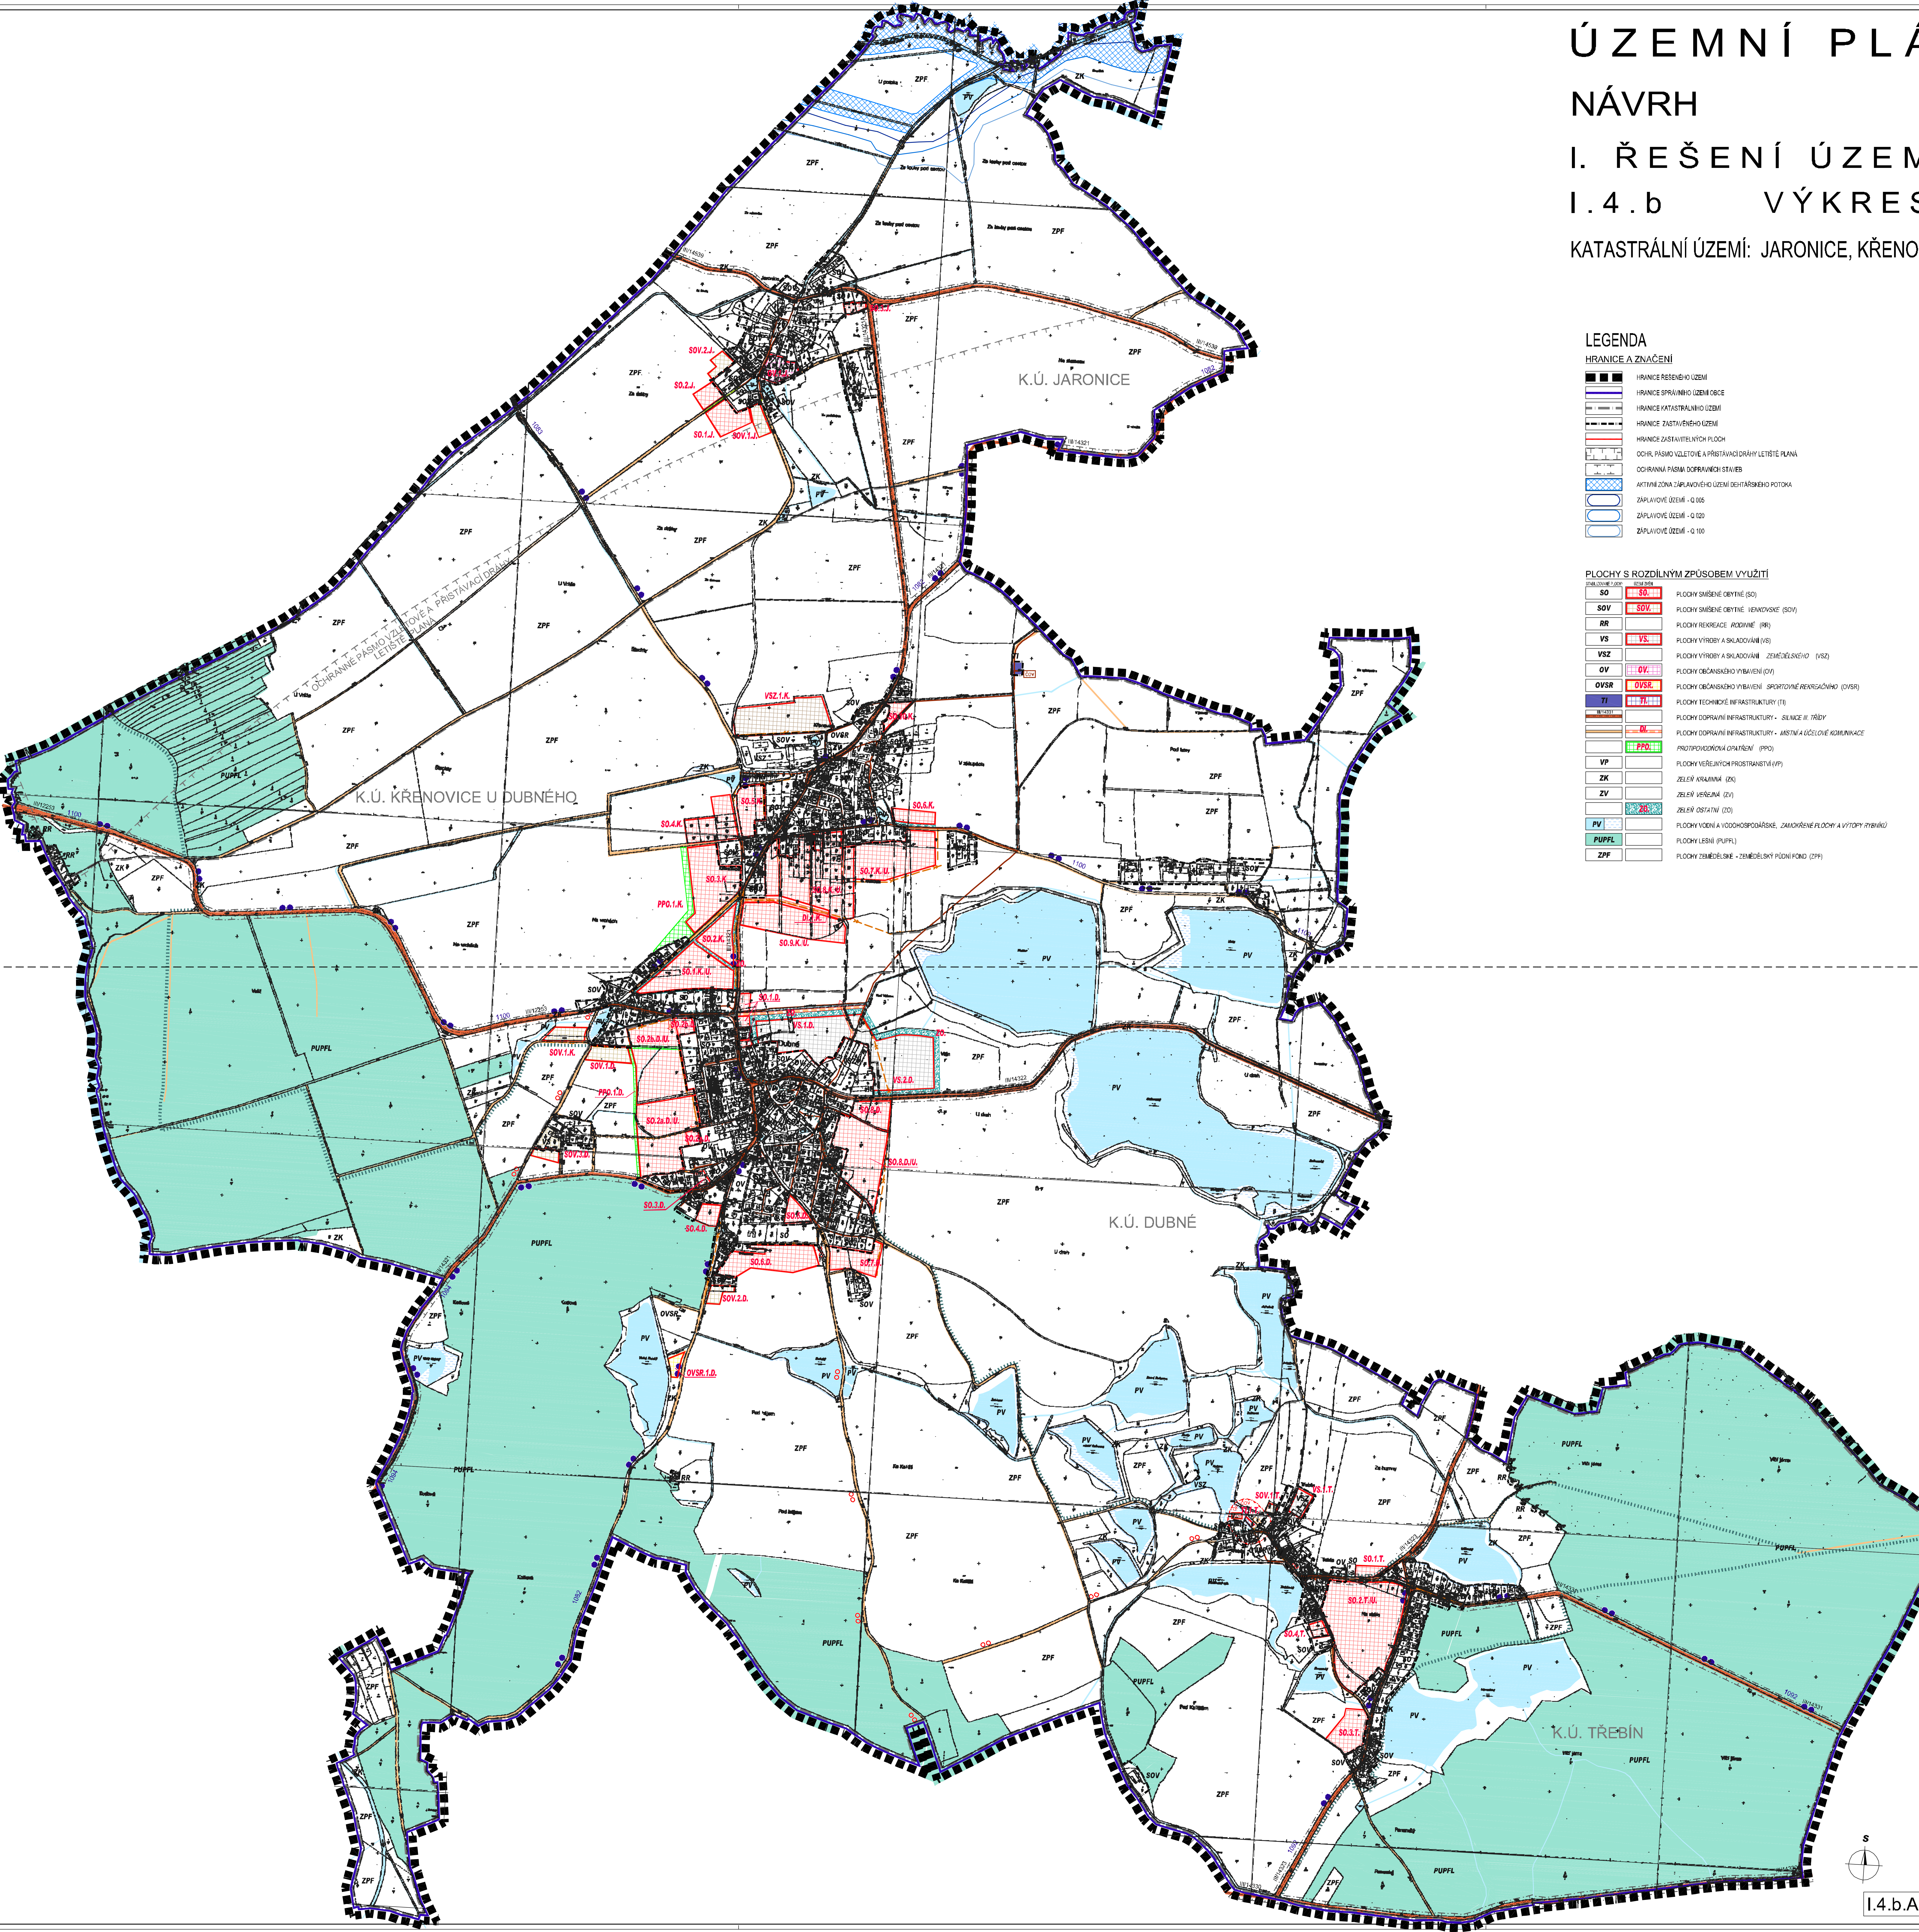

LEGENDA

- #### HRANICE A ZNAČENÍ
- HRANICE ŘEŠENÉHO ÚZEMÍ
 - HRANICE SPRÁVNÍHO ÚZEMÍ OBCE
 - HRANICE KATASTRÁLNÍHO ÚZEMÍ
 - HRANICE ZASTAVĚNÉHO ÚZEMÍ
 - HRANICE ZASTAVĚNÝCH PLOCH
 - OCHR. PÁSMA VLETOVÉ A PŘISTÁVACÍ DRÁHY LETIŠTĚ PLANA
 - OCHRAN. PÁSMA DOPRAVNÍCH STAVĚB
 - AKTIVNÍ ZONA ZÁPLAVOVÉHO ÚZEMÍ OCHRANNÉHO POTOKA
 - ZÁPLAVOVÉ ÚZEMÍ - G 050
 - ZÁPLAVOVÉ ÚZEMÍ - G 020
 - ZÁPLAVOVÉ ÚZEMÍ - G 100
- #### DOPRAVNÍ A TECH. INFRASTRUKTURA
- SILNICE III. TŘÍDY
 - MÍSTNÍ A ÚČELOVÉ KOMUNIKACE
 - CYKLOTRASY
 - PEŠÍ TRASY
 - ZNAČENÉ TURISTICKÉ TRASY
 - HLAVNÍ KANALIZAČNÍ RÁD VYČETNĚ OCHRANĚNÉHO PÁSMA - JEDNOTNÁ KANALIZACE
 - JEDNOTNÁ KANALIZACE VYHLEDÁVÉ PŘEPŘESNA NA DEŠŤOVOU
 - SPRAŠKOVÁ KANALIZACE
 - ČIŠTĚNA ODPADNÍCH VOD VYČETNĚ OCHRANĚNÉHO PÁSMA
 - COLEKČNÍ KANALIZACE
 - POZ. ČELÉ ÚZEMÍ LE V OCHRANĚNĚM PÁSMA RTH TŘEBTOVIC

- #### PLOCHY S ROZDÍLNÝM ZPŮSOBEM VYUŽITÍ
- SO - PLOCHY SMĚŠNÉ OBYTNÉ (SO)
 - SOV - PLOCHY SMĚŠNÉ OBYTNÉ - VEKOVÉ (SOV)
 - RR - PLOCHY REKREACE - RODINNÉ (RR)
 - VS - PLOCHY VÝREBY A SALADOVÁNÍ (VS)
 - VSZ - PLOCHY VÝREBY A SALADOVÁNÍ - ZELENĚČIŠKOVÉ (VSZ)
 - OV - PLOCHY OBYČNÉHO VYBAVENÍ (OV)
 - OVSZ - PLOCHY OBYČNÉHO VYBAVENÍ - SPORTOVNĚ REKREAČNÍHO (OVSZ)
 - TI - PLOCHY TECHNICKÉ INFRASTRUKTURY (TI)
 - TI1 - PLOCHY DOPRAVNÍ INFRASTRUKTURY - SILNICE II. TŘÍDY
 - TI2 - PLOCHY DOPRAVNÍ INFRASTRUKTURY - MÍSTNÍ A ÚČELOVÉ KOMUNIKACE
 - PP - PROTIPROUDOVACÍ OPATŘENÍ (PP)
 - VP - PLOCHY VĚRĚJITKOVÉHO PRŮSTAVBY (VP)
 - ZK - ZELEN V KRÁVINĚ (ZK)
 - ZV - ZELEN VĚRĚJNÁ (ZV)
 - PV - ZELEN OSTATNÍ (OV)
 - PVI - PLOCHY VODNÍ A VODOHOSPODÁŘSKÉ, ZAKOŘENÉ PLOCHY A VÝTOPY PŘÍBIVÁŘÍ
 - PUPFL - PLOCHY LEŠNÍ (PUPFL)
 - ZPF - PLOCHY ZELENĚČIŠKOVÉ - ZELENĚČIŠKOVÝ PODKL. FOND (ZPF)

I.4.b.B

ZÁZNAM O ÚČINNOSTI:
a) VYDAVÁJÍCÍ SPRÁVNÍ ORGÁN:
Zastavení územního plánu Dubné
ČÍSLO JEDNACÍ: 26/2010
DATUM VYDÁNÍ: 08.8.2010
DATUM NADĚTÍ ÚČINNOSTI: 14.8.2010
b) OPRÁVNĚNÁ ÚŘEĐENÍ OBŠA POŘIZOVATELE:
Jméno a příjmení: Ing. Vladimír Šmida
Kancelář: opavská 40a, okres Brno-venkov
zákazník: město Dubné
podpis:
Jméno a příjmení: Bohumír Kučabová
Kancelář: zastupitelka obce Dubné
podpis:
oblast úředního nálezku pořizovatele

INTERVENČNÍ OPERAČNÍ PROGRAM
EVROPSKÁ UNIE
EVROPSKÝ FOND PRO REGIONÁLNÍ ROZVOJ
SÁNKCE F 83 VĚK AGROPOL
Návrh územního plánu obce Dubné byl spolufinancován z prostředků
Evropské unie, Evropského fondu pro regionální rozvoj v rámci
Integrovaného operačního programu
Projekt č. CZ.1.04/5.3.00/04/09/001/001/1.0/000/000/000/000/000/000/000
www.vlada.cz/

4+3 DESIGN s.r.o. ARCHITECTI BŘEHA & POLCAROVÁ
PŘEDKLADATEL: MĚSTSKÝ ÚŘAD DUBNÉ, KŘENOVIC U DUBNÉHO 22, 60203 DUBNÉ
VÝROBA: arch. D. POLCAROVÁ, ING. ARCH. V. FLÜCK, NA KOPČOVĚ
DESIGN: ING. ARCH. D. POLCAROVÁ, ING. ARCH. V. FLÜCK, ING. DANA JAROSLA
PORADNÍ: MĚSTSKÝ ÚŘAD DUBNÉ, KŘENOVIC U DUBNÉHO 22, 60203 DUBNÉ
ÚZEMNÍ PLÁN DUBNÉ
1:4000
14.b

1:4000
ÚZEMNÍ PLÁN DUBNÉ
1:4000

1:4000
14.b