

ÚZEMNÍ PLÁN DUBNÉ


NÁVRH

M 1:5 000

II. ODŮVODNĚNÍ ÚZEMNÍHO PLÁNU

II.1. KOORDINAČNÍ VÝKRES

KATASTRÁLNÍ ÚZEMÍ: JARONICE, KŘENOVICE U DUBNÉHO, DUBNÉ A TŘEBÍN

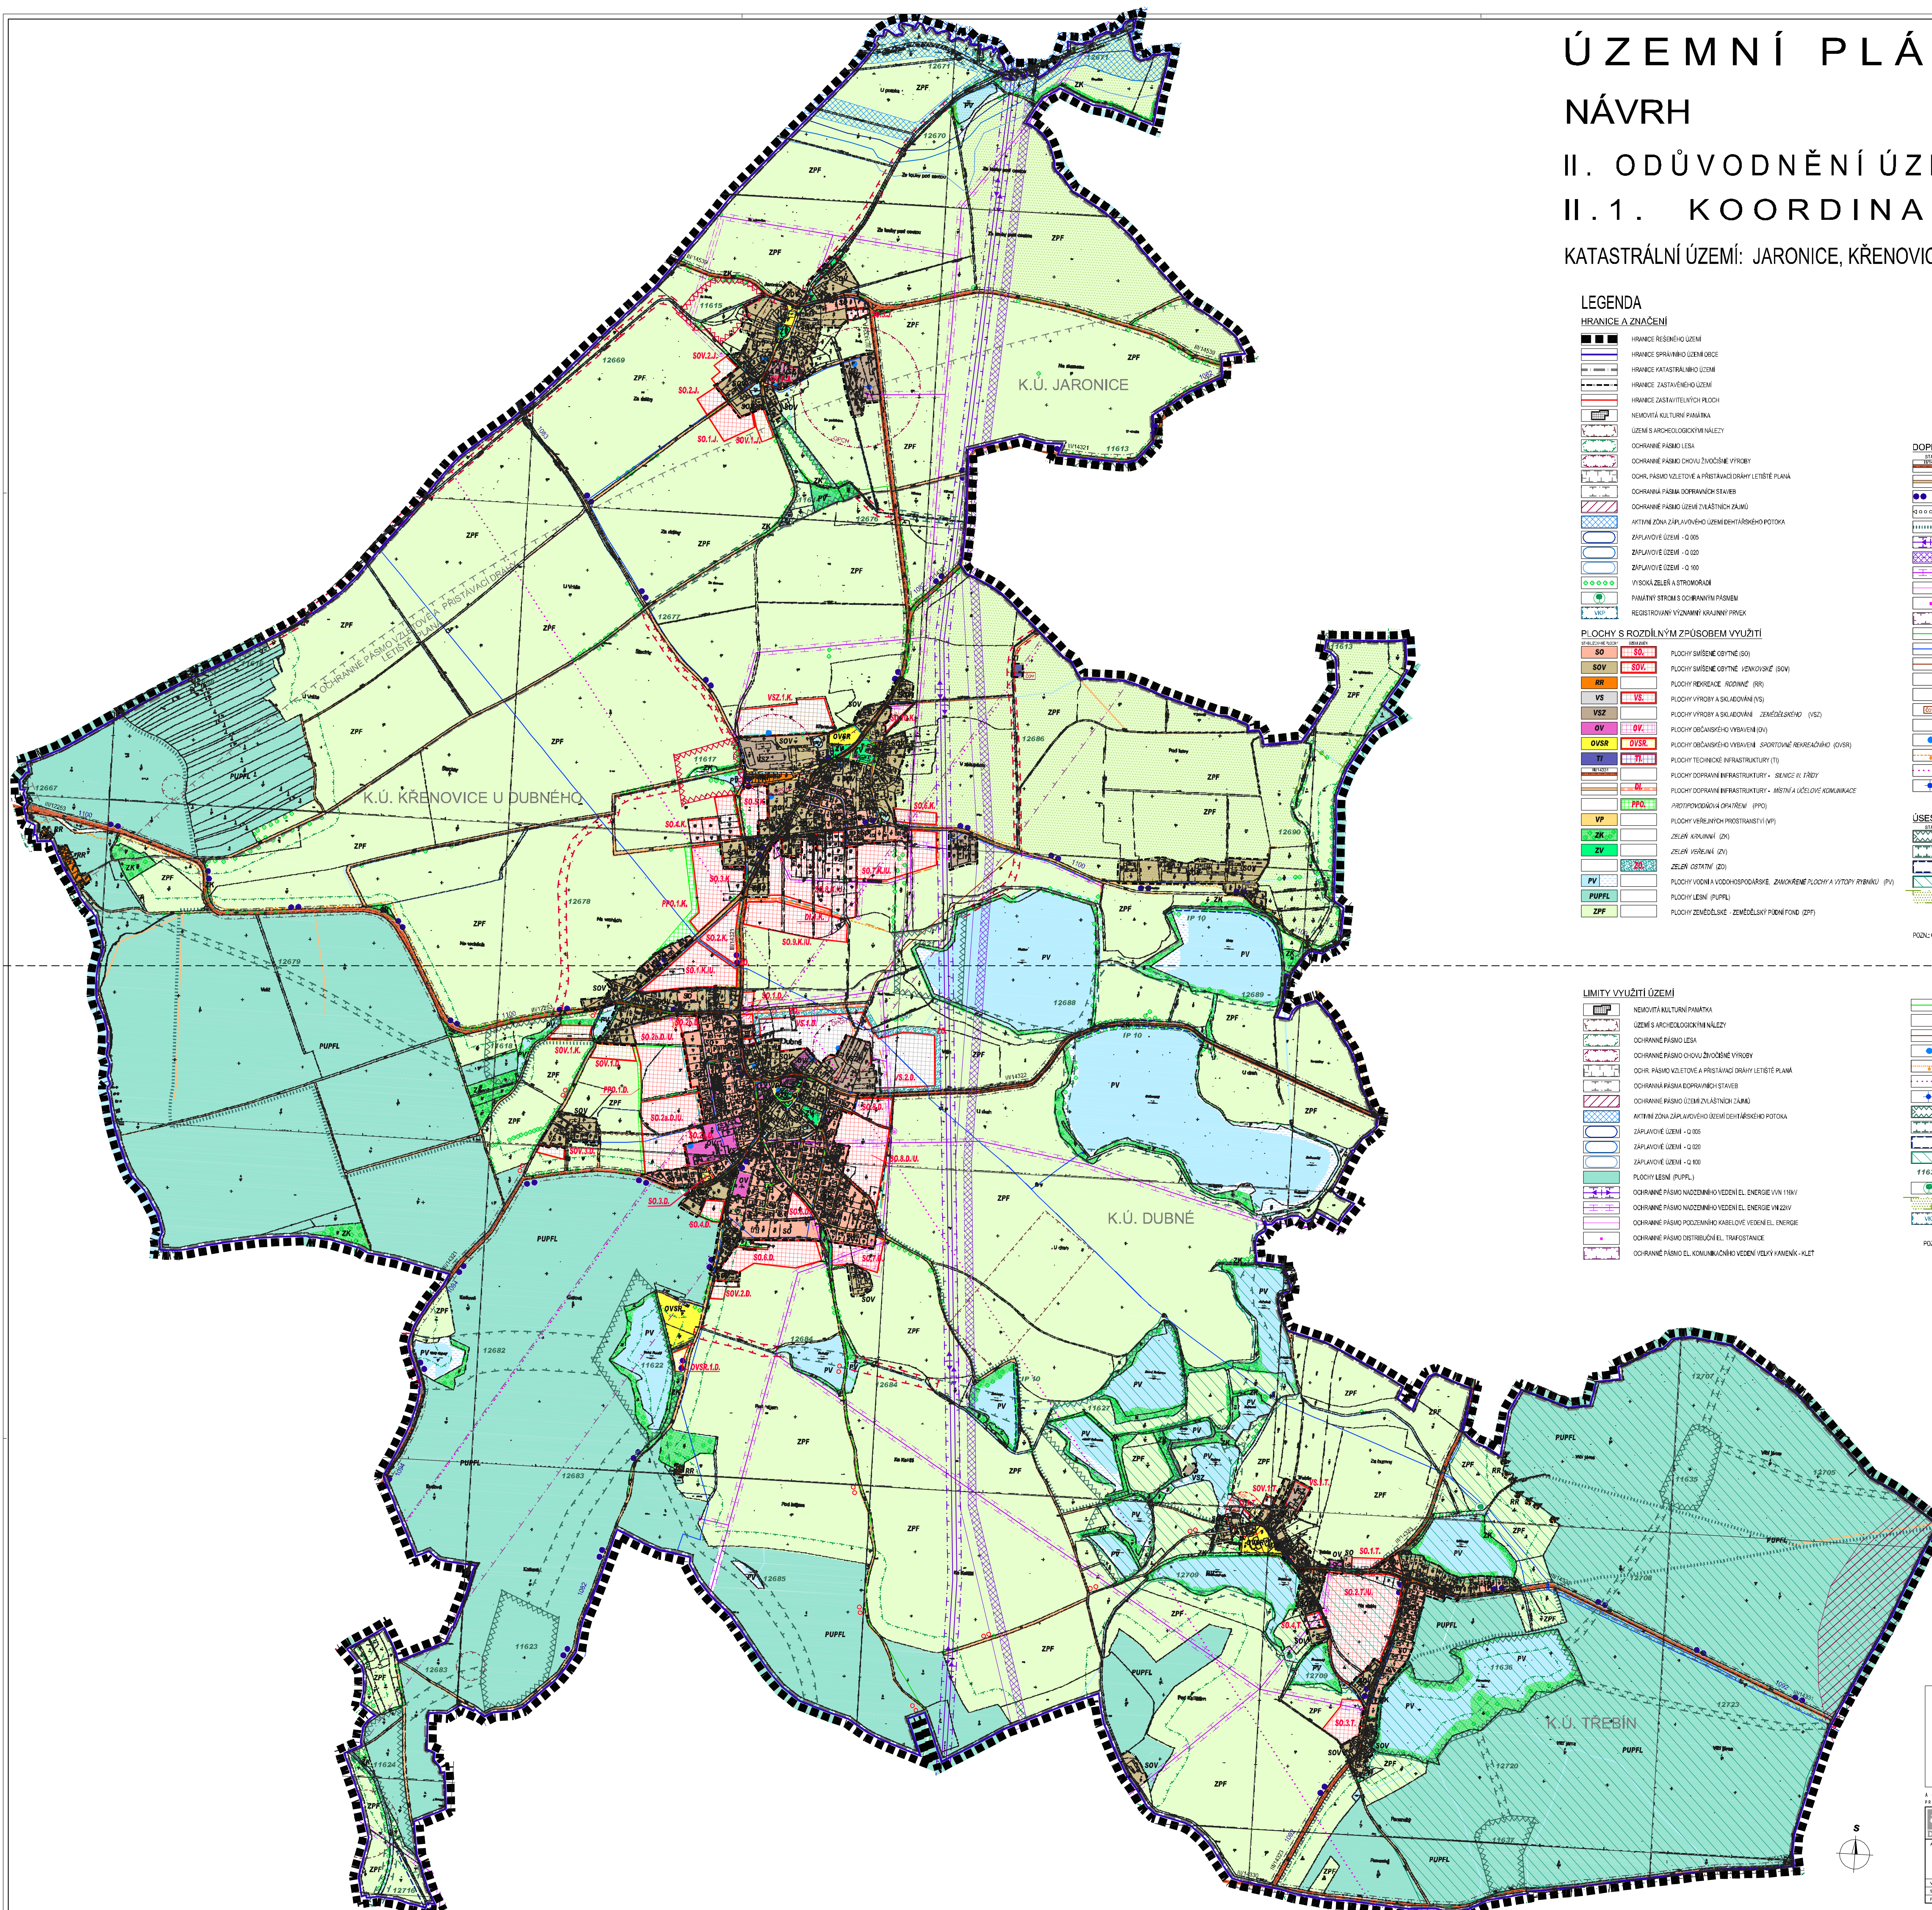

LEGENDA

HRANICE A ZNAČENÍ

- HRANICE ŘEŠENÉHO ÚZEMÍ
- HRANICE SPRÁVNÍHO ÚZEMÍ OBCE
- HRANICE KATASTRÁLNÍHO ÚZEMÍ
- HRANICE ZASTAVĚNÉHO ÚZEMÍ
- HRANICE ZASTAVITELNÝCH PLOCH
- NEMOVITÁ KULTURNÍ PAMÁTKA
- ÚZEMÍ S ARCHEOLOGICKÝMI NÁLEZY
- OGRAŇNÉ PÁSMA LESA
- OGRAŇNÉ PÁSMA CHOVU ŽIVOČIŠNÉ VÝROBY
- OGRAŇNÉ PÁSMA VZLETOVÉ A PŘÍSTAVACÍ DRÁHY LETIŠTĚ PLANA
- OGRAŇNÁ PÁSMA DOPRAVNÍCH STAVEB
- OGRAŇNÉ PÁSMA ÚZEMÍ ZVLÁŠTNÍCH ŽÁKŮ
- AKTIVNÍ ZONA ZAPLAVOVÉHO ÚZEMÍ DEHTÁRSKÉHO POTOVA
- ZAPLAVOVÉ ÚZEMÍ - O 005
- ZAPLAVOVÉ ÚZEMÍ - O 020
- ZAPLAVOVÉ ÚZEMÍ - O 100
- VYSOKÁ ZELEŇ A STROMORADÍ
- PAMÁTKOVÝ STROM A STROMOVÝ PÁSMA
- REGISTROVANY VÝZNAMNÝ KRAJINNÝ PŘEK

PLOCHY S ROZDÍLNÝM ZPŮSOBEM VYUŽITÍ

- SO PLOCHY SMĚŠNÉ DOMNĚ (SO)
- SOV PLOCHY SMĚŠNÉ DOMNĚ (SOV)
- RR PLOCHY REKREACE REKREACE (RR)
- VS PLOCHY VÝROBY A SKLADOVÁNÍ (VS)
- VSZ PLOCHY VÝROBY A SKLADOVÁNÍ (VSZ)
- OV PLOCHY OBČANSKÉHO VYBAVENÍ (OV)
- OVSZ PLOCHY OBČANSKÉHO VYBAVENÍ (OVSZ)
- TI PLOCHY TECHNICKÉ INFRASTRUKTURY (TI)
- DI PLOCHY DOPRAVNÍ INFRASTRUKTURY - MÍSTNÍ A ÚČELOVÉ KOMUNIKACE
- PP PLOCHY DOPRAVNÍ INFRASTRUKTURY - SILNICE II. TŘÍDY
- PPD PLOCHY DOPRAVNÍ INFRASTRUKTURY - SILNICE II. TŘÍDY
- VP PLOCHY VEŘEJNÝCH PROSTRASTVÍ (VP)
- ZK PLOCHY VEŘEJNÝCH PROSTRASTVÍ (ZK)
- ZV PLOCHY VEŘEJNÝCH PROSTRASTVÍ (ZV)
- ZO PLOCHY VEŘEJNÝCH PROSTRASTVÍ (ZO)
- PV PLOCHY VODNÍ A VODNOSPOJNÉ, ZÁKROVNÉ PLOCHY A VÝTOPNÍ PŘÍMOK (PV)
- PUPFL PLOCHY VEŘEJNÝCH PROSTRASTVÍ (PUPFL)
- ZPF PLOCHY ZELENÉ PÁSMA - ZEMĚDĚLSKÝ FOND (ZPF)

DOPRAVNÍ A TECH. INFRASTRUKTURA

- SLANICE II. TŘÍDY
- MÍSTNÍ A ÚČELOVÉ KOMUNIKACE
- CYKLOTRASY
- PĚŠÍ TRASY
- ZNAČENÉ TURISTICKÉ TRASY
- NAZEMNÍ VEDENÍ EL. ENERIE VN 110KV S OCHR. PÁSMA
- NAVROVNANÝ KORIDOR POSLOVACHO VEDENÍ 110KV ODSNÝ - VĚTRNÍ
- NAZEMNÍ VEDENÍ EL. ENERIE VN 22KV S OCHR. PÁSMA
- PODZEMNÍ KABELOVÉ VEDENÍ EL. ENERIE VČETNĚ OCHRANĚNÉHO PÁSMA
- DISTRIBUČNÍ EL. TRAFOSTANICE VČ. OCHR. PÁSMA
- OGRAŇNÉ PÁSMA EL. KOMUNIKAČNÍHO VEDENÍ VELKÝ KAMENÍK - KLET
- ZEMNÍ PLYN STL. VČETNĚ OCHRANĚNÉHO PÁSMA
- HLAVNÍ VODOVODNÍ RÁD VČETNĚ OCHRANĚNÉHO PÁSMA
- HLAVNÍ KANALIZAČNÍ RÁD VČETNĚ OCHRANĚNÉHO PÁSMA - JEDNOTNÁ KANALIZACE
- JEDNOTNÁ KANALIZACE VÝKLEDOVÉ PŘEVEDENÍ NA ODSŤOU
- SPRÁVNÍVA KANALIZACE
- ČISTÍRNA ČIŠNÝCH VOD VČETNĚ OCHRANĚNÉHO PÁSMA
- ODLEHOVACÍ KOTLOVA
- OBJEKT PODZEMNÍCH VOD VYUŽIVÁNÍ K ODBĚRU VODY VČ. OCHR. PÁSMA
- KABELOVÁ SÍŤ DZ S OBJEKTEM VČETNĚ OCHRANĚNÉHO PÁSMA
- RADIORELÉOVÁ TRASA VČ. OCHRANĚNÉHO PÁSMA
- ZÁK. MĚNOVÁ STANICE RADIORELÉOVÉ VČ. OCHRANĚNÉHO PÁSMA

ÚSES A OCHRANA ŽIVOTNÍHO PROSTŘEDÍ

- LOKÁLNÍ BIODIVERZITA
- LOKÁLNÍ BIODIVERZITA
- INTERAKČNÍ PŘÍK
- OGRAŇNÁ ZONA NADREGIONÁLNÍHO BIODIVERZITY
- NATURA - PŘÍČNÁ OBLAST
- POPIS PRVNÍHO ÚSES
- POPIS CĚLÉ ÚZEMÍ JE V OCHRANĚNÉM PÁSMA RTH TŘEBITOVCE
- OGRAŇNÉ PÁSMA VEDENÍ ZEMNÍHO PLYN STL.
- OGRAŇNÉ PÁSMA HLAVNÍHO VODOVODNÍHO RÁDU
- OGRAŇNÉ PÁSMA HLAVNÍ KANALIZAČNÍHO RÁDU
- OGRAŇNÉ PÁSMA OBJEKTŮ PODZEMNÍCH VOD VYUŽIVÁNÍ K ODBĚRU VODY
- OGRAŇNÉ PÁSMA KABELOVÉ SÍŤE DZ S OBJEKTEM
- OGRAŇNÉ PÁSMA VODORELÉOVÉ TRASY
- OGRAŇNÉ PÁSMA ZÁKROVNÉ STANICE RADIORELÉOVÉ
- LOKÁLNÍ BIODIVERZITA
- LOKÁLNÍ BIODIVERZITA
- INTERAKČNÍ PŘÍK
- OGRAŇNÁ ZONA NADREGIONÁLNÍHO BIODIVERZITY
- POPIS PRVNÍHO ÚSES
- OGRAŇNÉ PÁSMA PAMÁTKOVÝCH STROMŮ
- NATURA - PŘÍČNÁ OBLAST
- REGISTROVANY VÝZNAMNÝ KRAJINNÝ PŘEK
- POPIS CĚLÉ ÚZEMÍ JE V OCHRANĚNÉM PÁSMA RTH TŘEBITOVCE

LIMITY VYUŽITÍ ÚZEMÍ

- NEMOVITÁ KULTURNÍ PAMÁTKA
- ÚZEMÍ S ARCHEOLOGICKÝMI NÁLEZY
- OGRAŇNÉ PÁSMA LESA
- OGRAŇNÉ PÁSMA CHOVU ŽIVOČIŠNÉ VÝROBY
- OGRAŇNÉ PÁSMA VZLETOVÉ A PŘÍSTAVACÍ DRÁHY LETIŠTĚ PLANA
- OGRAŇNÁ PÁSMA DOPRAVNÍCH STAVEB
- OGRAŇNÉ PÁSMA ÚZEMÍ ZVLÁŠTNÍCH ŽÁKŮ
- AKTIVNÍ ZONA ZAPLAVOVÉHO ÚZEMÍ DEHTÁRSKÉHO POTOVA
- ZAPLAVOVÉ ÚZEMÍ - O 005
- ZAPLAVOVÉ ÚZEMÍ - O 020
- ZAPLAVOVÉ ÚZEMÍ - O 100
- PLOCHY LESA (PUPFL)
- OGRAŇNÉ PÁSMA NAZEMNÍHO VEDENÍ EL. ENERIE VN 110KV
- OGRAŇNÉ PÁSMA NAZEMNÍHO VEDENÍ EL. ENERIE VN 22KV
- OGRAŇNÉ PÁSMA PODZEMNÍHO KABELOVÉ VEDENÍ EL. ENERIE
- OGRAŇNÉ PÁSMA DISTRIBUČNÍ EL. TRAFOSTANICE
- OGRAŇNÉ PÁSMA EL. KOMUNIKAČNÍHO VEDENÍ VELKÝ KAMENÍK - KLET

ZÁKLADNÍ ÚLOŽNOSTI:
 1. VYKONÁNÍ SPRÁVNÍHO ORGANIZACE
 Zastupitelstvo obce Dubné
 ČÍSLO JEDNACÍ: 38/2010
 DATUM NABÝTÍ ÚLOŽNOSTI: 30.8.2010
 DATUM NABÝTÍ ÚLOŽNOSTI: 14.9.2010
 2. OPRÁVNĚNÁ OSOBA POŘIZOVATELE:
 jméno a příjmení: Ing. Vladimír Štebka
 funkce: oprávněná úřední osoba pořizovatele na základě smlouvy s obcí Dubné
 podpis:
 jméno a příjmení: Dušan Kubelčík
 funkce: starosta obce Dubné
 podpis:
 oпись úředního razítka pořizovatele

INTERVENČNÍ PROGRAM
 EVROPSKÁ UNIE
 EVROPSKÝ FOND PRO REGIONÁLNÍ ROZVOJ
 SPOLUPRÁCE
 NÁVRH ÚZEMNÍHO PLÁNU OBCE DUBNÉ BYL SPOLUFINANCOVÁN Z PROSTŘEDKŮ EVROPSKÉ UNIE, EVROPSKÉHO FONDU PRO REGIONÁLNÍ ROZVOJ V RÁMCI INTEGROVANÉHO OPERAČNÍHO PROGRAMU
 Projekt č. CZ.1.06/3.0/01/09/001/001/0001 Územní plán obce Dubné
 www.stavbauplani.cz

ARCHITECTURA
 a.u. DESIGN s.r.o. ARCHITECTURA
 ING. ARCH. D. POLČAROVÁ ING. ARCH. V. FUDKŮ NA KRYGHOVÁ
 DESIGN
 MĚSTSKÝ ÚŘAD MĚSTA DEŠKÉ BUDĚJOVCE
 ING. DANIELA PAULŠOVÁ
 ING. JIŘÍ ŠTĚPÁNEK

ÚZEMNÍ PLÁN DUBNÉ
 II. ODŮVODNĚNÍ ÚZEMNÍHO PLÁNU
 II.1. KOORDINAČNÍ VÝKRES
 MĚRKA: 1:5 000
 DATUM: 08/2010
 ČÍSLO PÁNE: 001