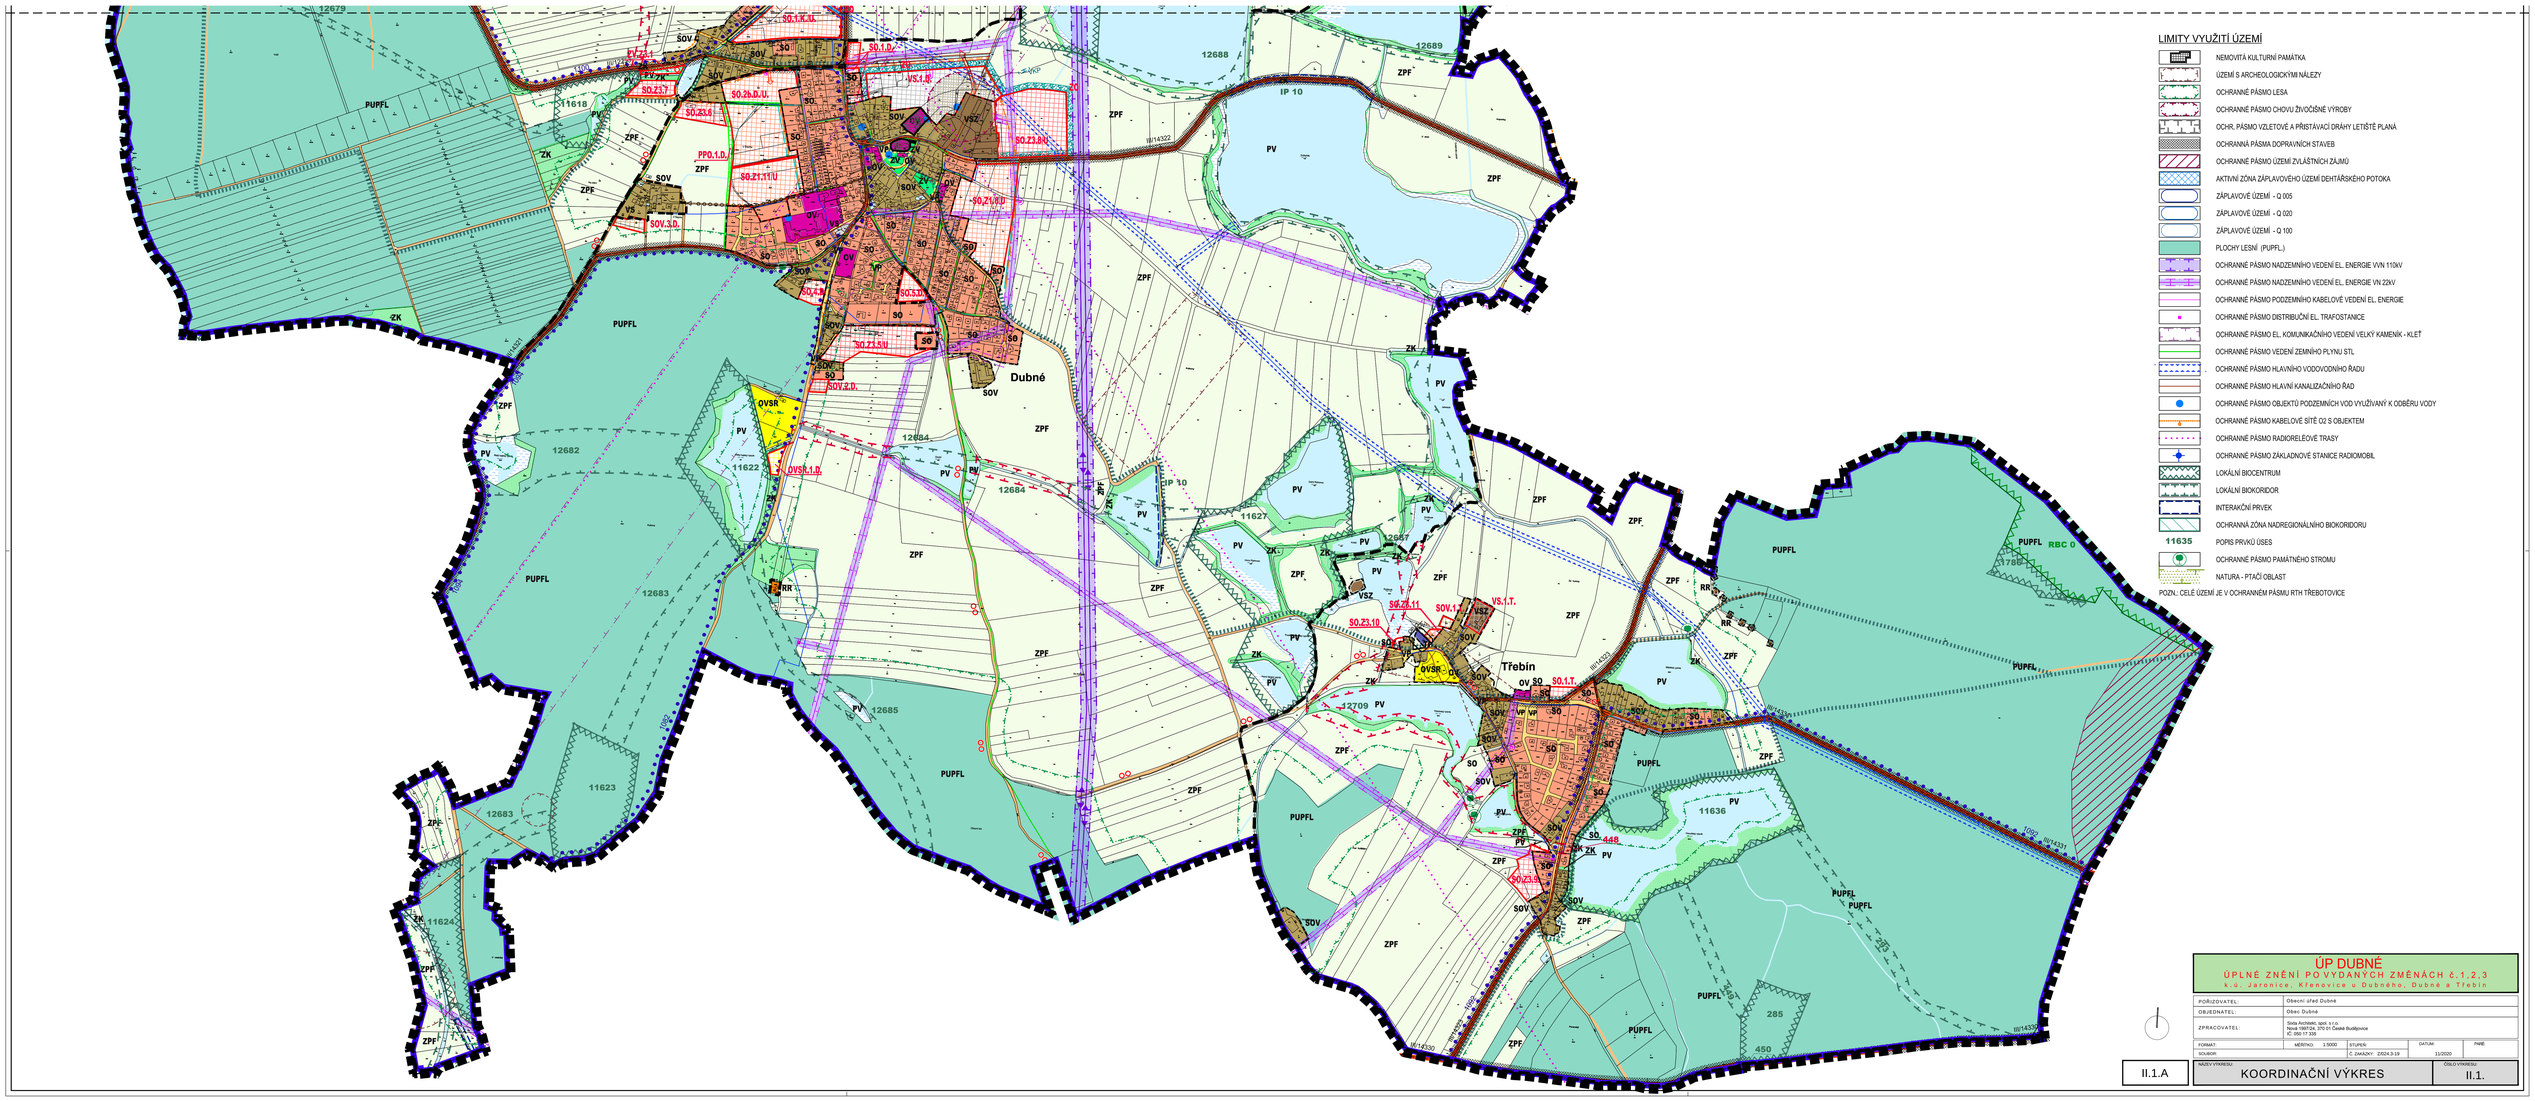

LIMITY VYUŽITÍ ÚZEMÍ

- NEMOVITÁ KULTURNÍ PAMÁTKA
- ÚZEMÍ S ARCHEOLOGICKÝMI NÁLEZY
- OCHRANNÉ PÁSMO LESA
- OCHRANNÉ PÁSMO CHOVU ŽIVOČIŠNÉ VÝROBY
- OCHR. PÁSMO VZLETOVÉ A PŘISTÁVACÍ DRÁHY LETIŠTĚ PLANÁ
- OCHRANNÁ PÁSMA DOPRAVNÍCH STAVEB
- OCHRANNÉ PÁSMO ÚZEMÍ ZVLÁŠTNÍCH ZÁJMŮ
- AKTIVNÍ ZÓNA ZÁPLAVOVÉHO ÚZEMÍ DEHTÁŘSKÉHO POTOKA
- ZÁPLAVOVÉ ÚZEMÍ - Q 005
- ZÁPLAVOVÉ ÚZEMÍ - Q 020
- ZÁPLAVOVÉ ÚZEMÍ - Q 100
- PLOCHY LESNÍ (PUPFL)
- OCHRANNÉ PÁSMO NADZEMNÍHO VEDENÍ EL. ENERGIE VVN 110kV
- OCHRANNÉ PÁSMO NADZEMNÍHO VEDENÍ EL. ENERGIE VN 22kV
- OCHRANNÉ PÁSMO PODZEMNÍHO KABELOVÉ VEDENÍ EL. ENERGIE
- OCHRANNÉ PÁSMO DISTRIBUČNÍ EL. TRAFOSTANICE
- OCHRANNÉ PÁSMO EL. KOMUNIKAČNÍHO VEDENÍ VELKÝ KAMENÍK - KLEŤ
- OCHRANNÉ PÁSMO VEDENÍ ZEMNÍHO PLYNU STL
- OCHRANNÉ PÁSMO HLAVNÍHO VODOVODNÍHO ŘADU
- OCHRANNÉ PÁSMO HLAVNÍ KANALIZAČNÍHO ŘAD
- OCHRANNÉ PÁSMO OBJEKTŮ PODZEMNÍCH VOD VYUŽÍVANÝ K ODBĚRU VODY
- OCHRANNÉ PÁSMO KABELOVÉ SÍTĚ O2 S OBJEKTEM
- OCHRANNÉ PÁSMO RADIORELEOVÉ TRASY
- OCHRANNÉ PÁSMO ZÁKLADNOVÉ STANICE RADIOMOBIL
- LOKÁLNÍ BIOCENTRUM
- LOKÁLNÍ BIOKORIDOR
- INTERAKČNÍ PRVEK
- OCHRANNÁ ZÓNA NADREGIONÁLNÍHO BIOKORIDORU
- 11635 POPIS PRVKŮ ÚSES
- OCHRANNÉ PÁSMO PAMÁTNÉHO STROMU
- NATURA - PTAČÍ OBLAST

POZN.: CELÉ ÚZEMÍ JE V OCHRANNÉM PÁSMU RTH TŘEBOTOVICE

ÚP DUBNÉ

ÚPLNÉ ZNĚNÍ PO VYDANÝCH ZMĚNÁCH č.1,2,3

k.ú. Jaronice, Křenovice u Dubného, Dubné a Třebín

POŘIZOVATEL:	Obecní úřad Dubné			
OBJEDNATEL:	Obec Dubné			
ZPRACOVATEL:	Sirás Architekti, spol. s r.o. Nová 1567/24, 370 01 České Budějovice tel.: 090 17 335			
FORMÁT:	MĚŘÍTKO: 1:5000	STUPEŇ:	DATUM:	PARE
SOUBOR:		Č. ZAKÁZKY: ZÚ24.3-19	11/2020	

II.1.A

NÁZEV VÝKRESU: KOORDINAČNÍ VÝKRES

ČÍSLO VÝKRESU: II.1.