


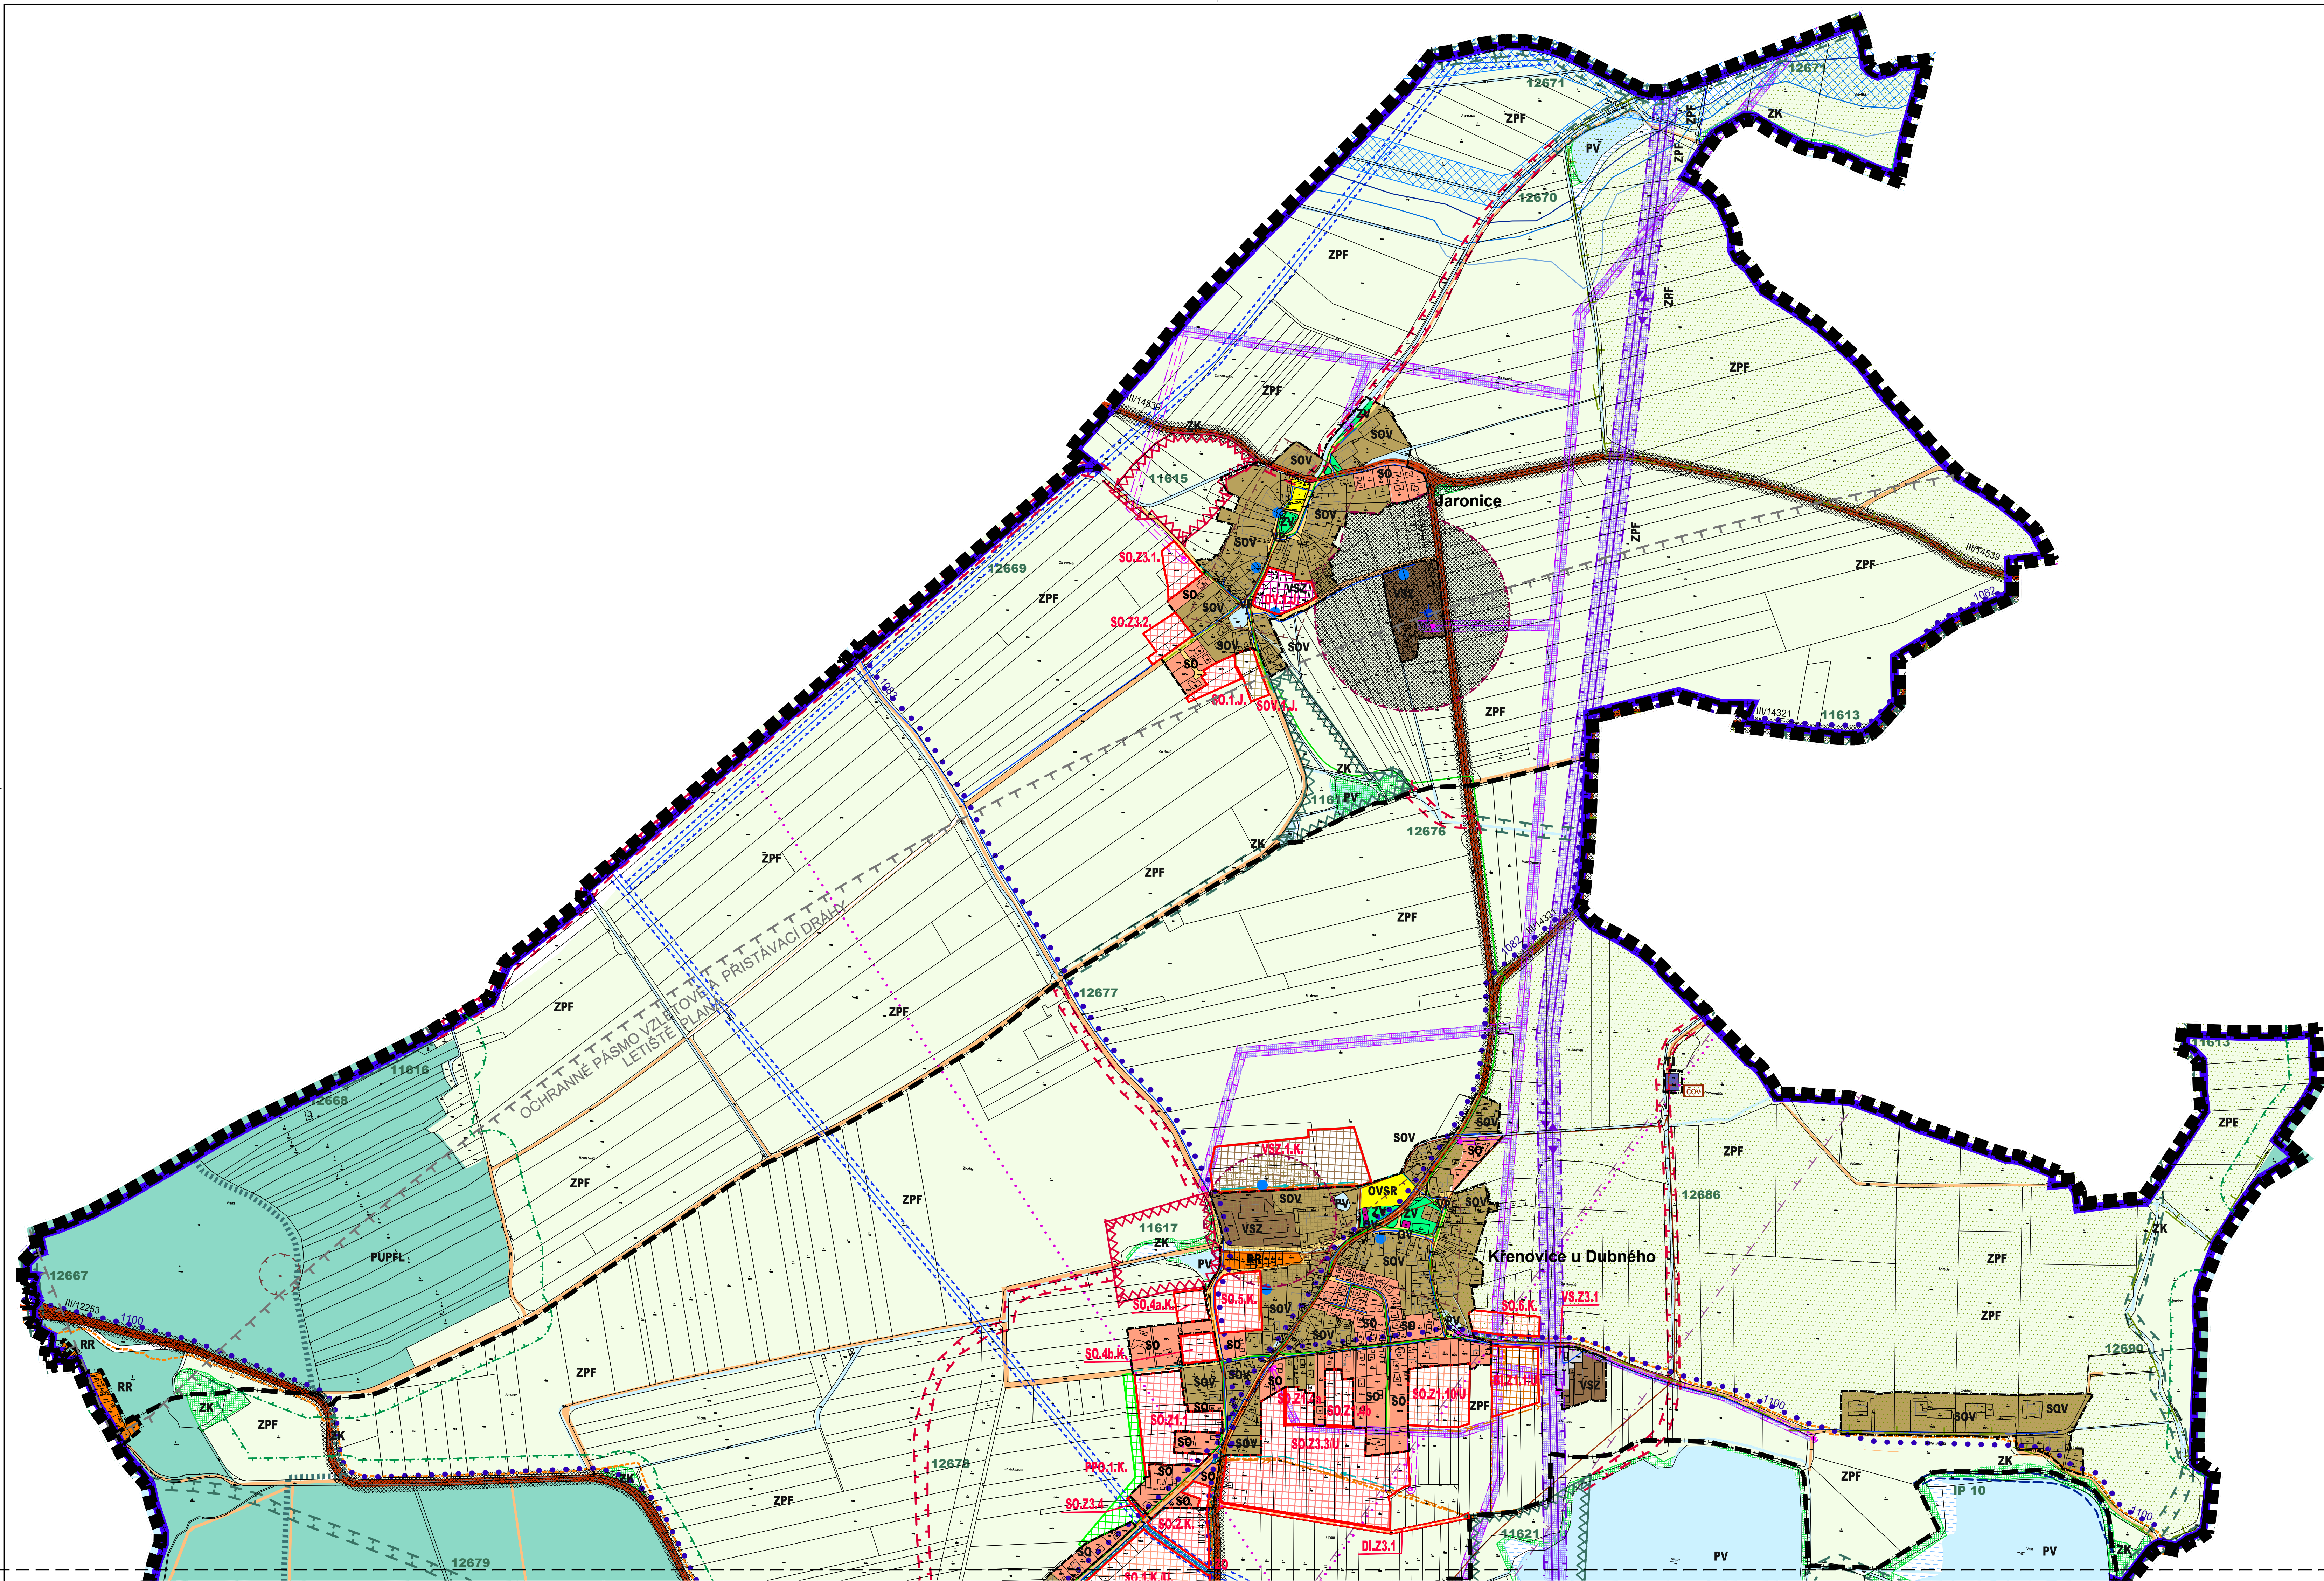

LEGENDA

HRANICE A ZNAČENÍ

	HRANICE ŘEŠENÉHO ÚZEMÍ
	HRANICE SPRÁVNÍHO ÚZEMÍ OBCE
	HRANICE KATASTRÁLNÍHO ÚZEMÍ
	HRANICE ZASTAVĚNÉHO ÚZEMÍ
	HRANICE ZASTAVITELNÝCH PLOCH
	NEMOVITÁ KULTURNÍ PAMÁTKA
	ÚZEMÍ S ARCHEOLOGICKÝMI NÁLEZY
	OCHRANNÉ PÁSMO LESA
	OCHRANNÉ PÁSMO CHOVU ZVÍROŠNÉ VÝROBY
	OCHR. PÁSMO VZLETOVÉ A PRISTÁVACÍ DRÁHY LETIŠTĚ PLANÁ
	OCHRANNÁ PÁSMO DOPRAVNÍCH STAVEB
	OCHRANNÉ PÁSMO ÚZEMÍ ZVLÁŠTNÍCH ZÁJMŮ
	AKTIVNÍ ZONA ZAPLAVOVÉHO ÚZEMÍ DEHTÁRSKEHO POTOKA
	ZAPLAVOVÉ ÚZEMÍ - Q 005
	ZAPLAVOVÉ ÚZEMÍ - Q 020
	ZAPLAVOVÉ ÚZEMÍ - Q 100
	VYSOKÁ ZELEN A STROMOŘADÍ
	PAMÁTNÝ STROM S OCHRANNÝM PÁSMEM

PLOCHY S ROZDÍLNÝM ZPŮSOBEM VYUŽITÍ

	SO	PLOCHY BYDLENÍ - INDIVIDUÁLNÍ (BI)
	SOV	PLOCHY SMÍŠENÉ OBYTNÉ - VENKOVSKÉ (SOV)
	RR	PLOCHY REKREACE - RODINNÉ (RR)
	VS	PLOCHY VÝROBY A SKLADOVÁNÍ (VS)
	VSZ	PLOCHY VÝROBY A SKLADOVÁNÍ - ZEMĚDĚLSKÉHO (VSZ)
	OV	PLOCHY OBČANSKÉHO VYBAVENÍ (OV)
	OVSR	PLOCHY OBČANSKÉHO VYBAVENÍ - SPORTOVNĚ REKREAČNÍHO (OVSR)
	TI	PLOCHY TECHNICKÉ INFRASTRUKTURY (TI)
	DI	PLOCHY DOPRAVNÍ INFRASTRUKTURY - SILNICE II. TŘÍDY
	PPD	PLOCHY DOPRAVNÍ INFRASTRUKTURY - MÍSTNÍ A ÚČELOVÉ KOMUNIKACE
	VP	PROTIPROVOZOVNÍ OPATŘENÍ (PPD)
	ZK	PLOCHY VEŘEJNÝCH PROSTRANSTVÍ (VP)
	ZV	ZELENÍ KRAJINNÁ (ZK)
	PV	ZELENÍ VEŘEJNÁ (ZV)
	PUPFL	ZELENÍ OSTATNÍ (ZO)
	ZPF	PLOCHY VODNÍ A VODOHOSPODÁŘSKÉ, ZAMOKŘENÉ PLOCHY A VÝTOPI RYBNÍKŮ (PV)
		PLOCHY ZEMLĚDĚLSKÉ - ZEMĚDĚLSKÝ FUND FOND (ZPF)

DOPRAVNÍ A TECH. INFRASTRUKTURA

	SILNICE II. TŘÍDY
	MÍSTNÍ A ÚČELOVÉ KOMUNIKACE
	CYKLOTRASY
	PĚŠÍ TRASY
	ZNAČENÉ TURISTICKÉ TRASY
	NADMĚRNÉ VEDENÍ EL. ENERGIE VLN 110kV S OCHR. PÁSMEM
	NADMĚRNÉ VEDENÍ EL. ENERGIE VLN 220kV S OCHR. PÁSMEM
	PODZEMNÍ KABELOVÉ VEDENÍ EL. ENERGIE VČETNĚ OCHRANNEHO PÁSMU
	DISTRIBUČNÍ EL. TRAFOSTANICE VČ. OCHR. PÁSMU
	OCHRANNE PÁSMO EL. KOMUNIKACE VEDENÍ VELKÝ KAMENŮ - KLET
	ZEMNÍ PLYN STL. VČETNĚ OCHRANNEHO PÁSMU
	HLAVNÍ VODOVODNÍ ŘÁD VČETNĚ OCHRANNEHO PÁSMU
	HLAVNÍ KANALIZAČNÍ ŘÁD VČETNĚ OCHRANNEHO PÁSMU - JEDNOTNÁ KANALIZACE
	JEDNOTNÁ KANALIZACE VYLÉTOVÉ PŘEVEDENA NA DEŠŤOVOU
	SPLÁSKOVÁ KANALIZACE
	ČISTÍRNA ODPADNÍCH VOD VČETNĚ OCHRANNEHO PÁSMU
	OLEŇOVACÍ KOMORA
	OBJEKT PODZEMNÍCH VOD VYUŽÍVANÝ K ODBĚRU VODY VČ. OCHR. PÁSMU
	KABELOVÁ SÍŤ OZ. S OBJEKTEM VČETNĚ OCHRANNEHO PÁSMU
	RADIORELEOVÁ TRASA VČ. OCHRANNEHO PÁSMU
	ZÁKLADOVÁ STANICE RADIOMOBIL VČ. OCHRANNEHO PÁSMU

ÚSES A OCHRANA ŽIVOTNÍHO PROSTŘEDÍ

	LOKÁLNÍ BIOCENTRUM
	LOKÁLNÍ BIOKORIDOR
	INTERAKČNÍ PŘIVEK
	OCHRANNÁ ZÓNA NADREGIONÁLNÍHO BIOKORIDORU
	POPIS PRVKU ÚSES

POZN.: CELÉ ÚZEMÍ JE V OCHRANNÉM PÁSMU RTH TŘEBOTOVICE