




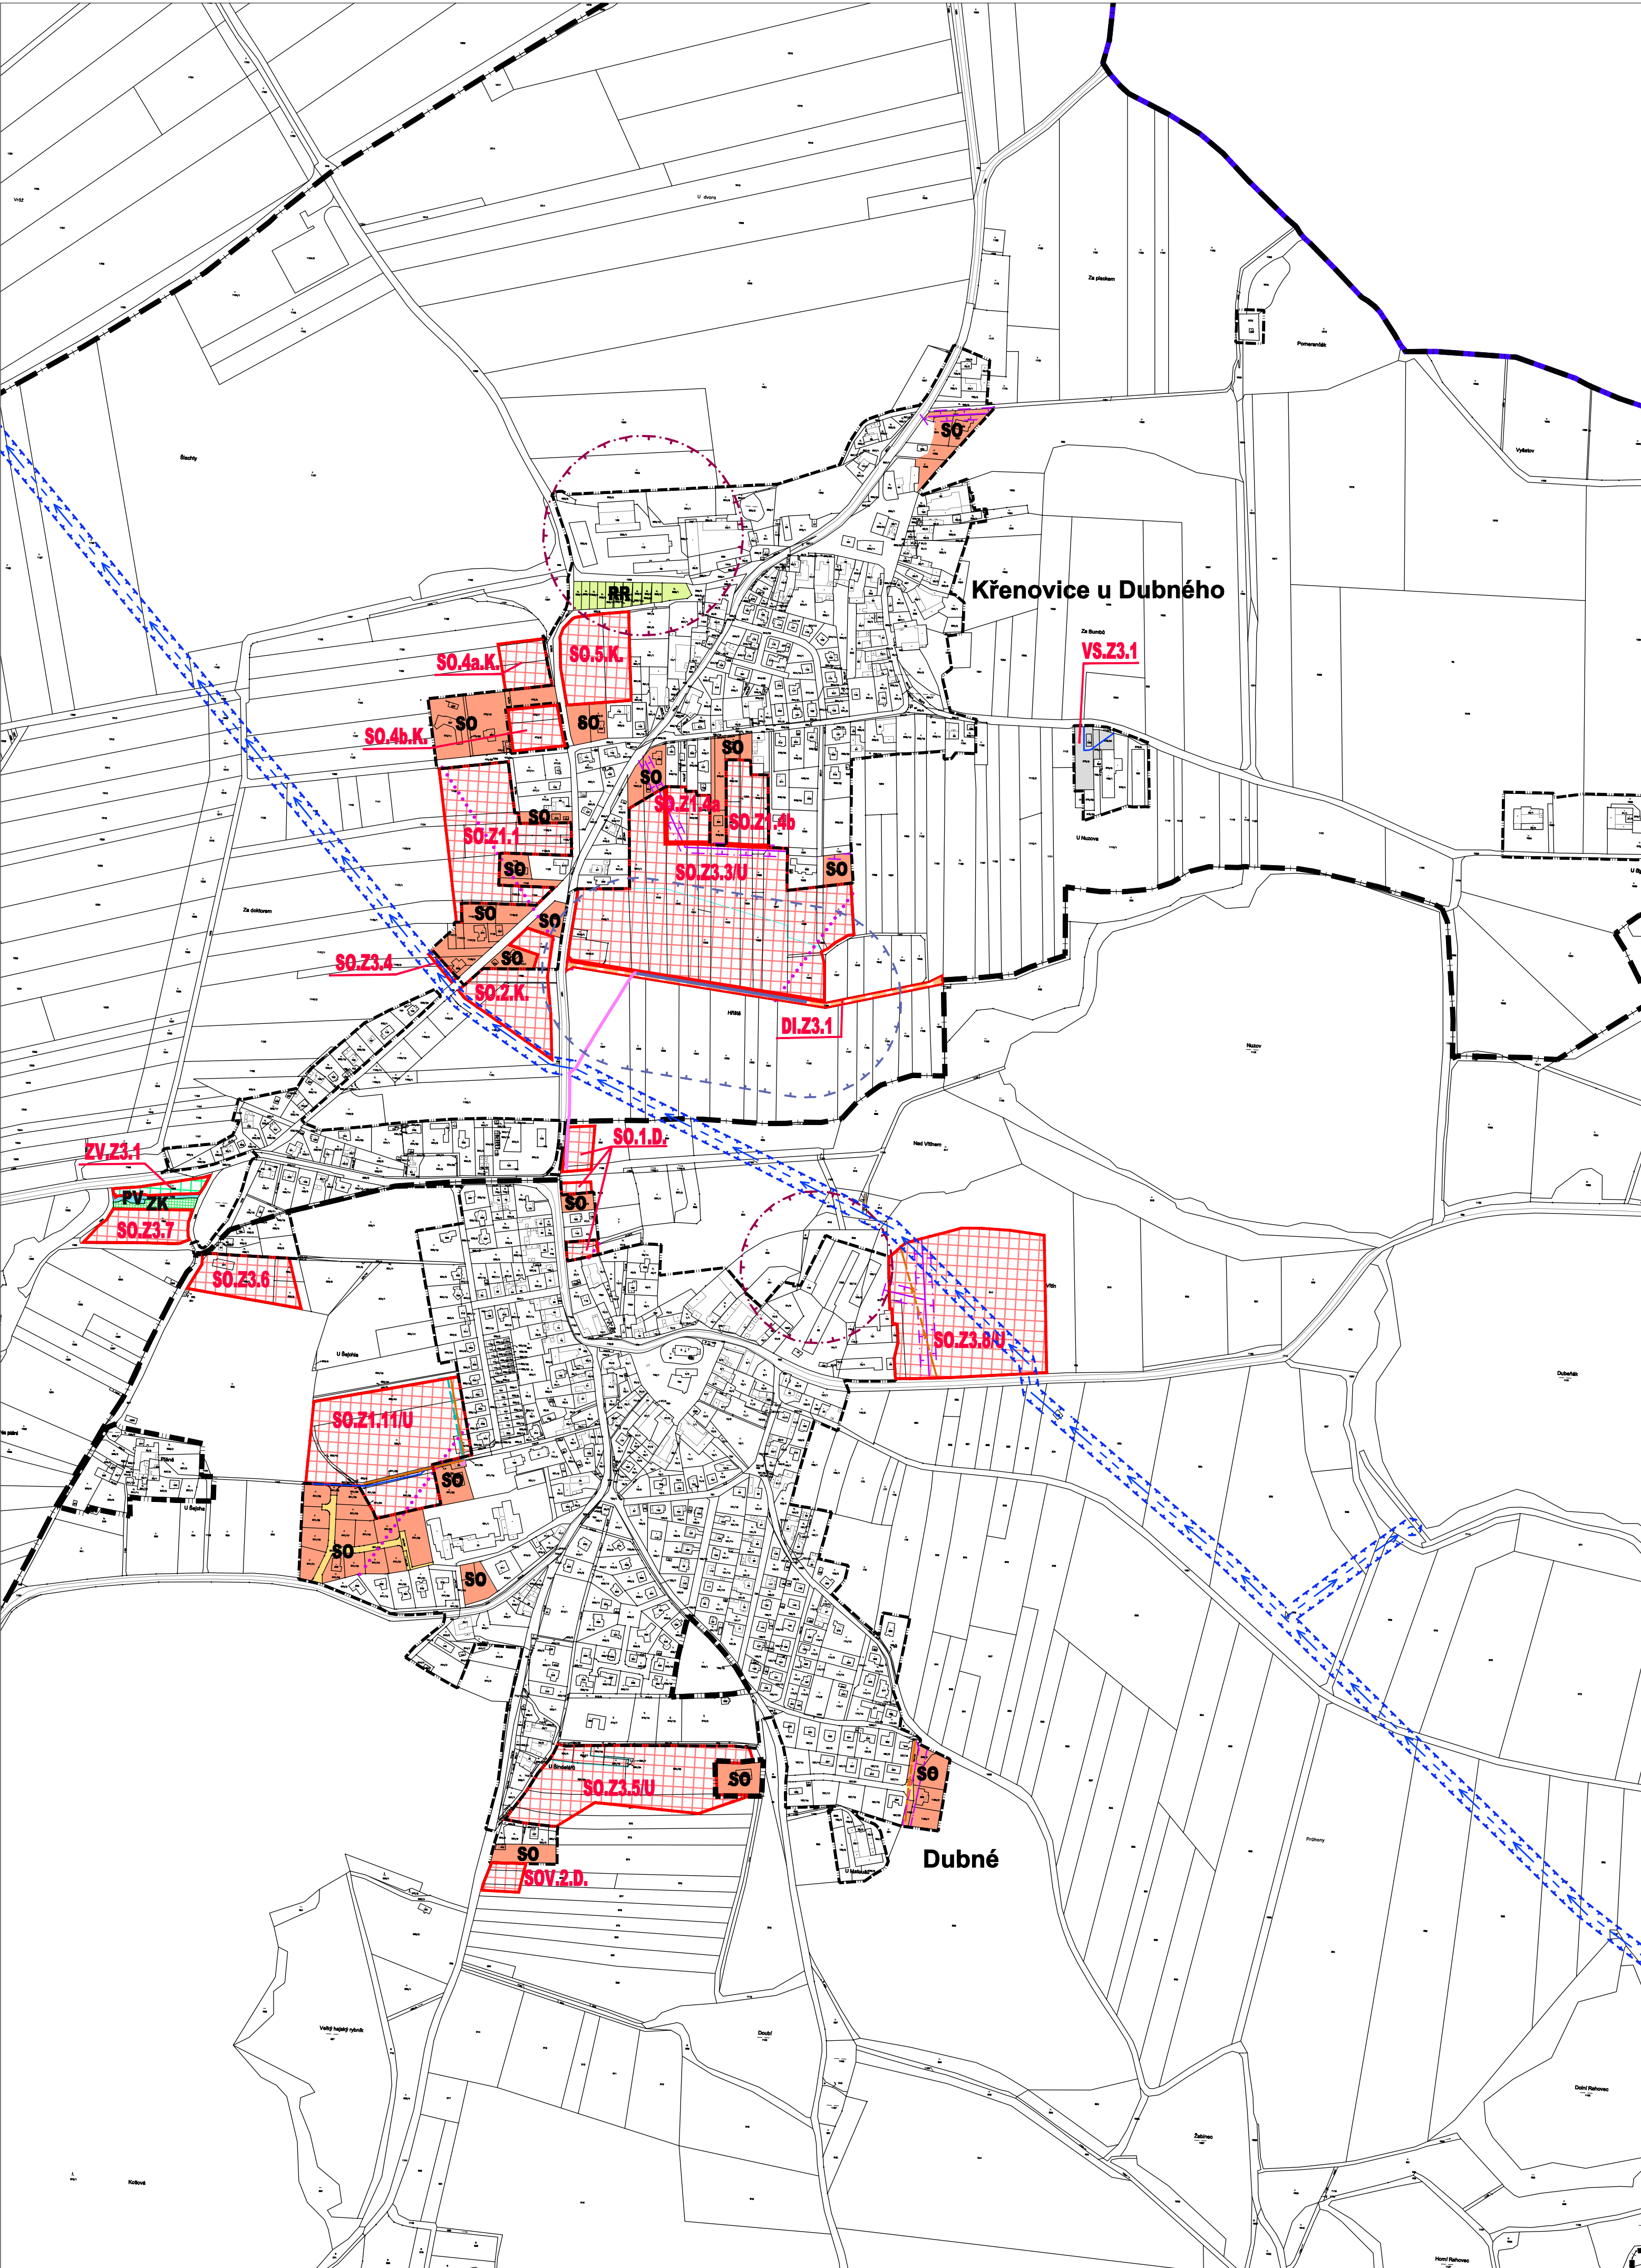

k.ú. Křenovice u Dubného, , k.ú. Dubné

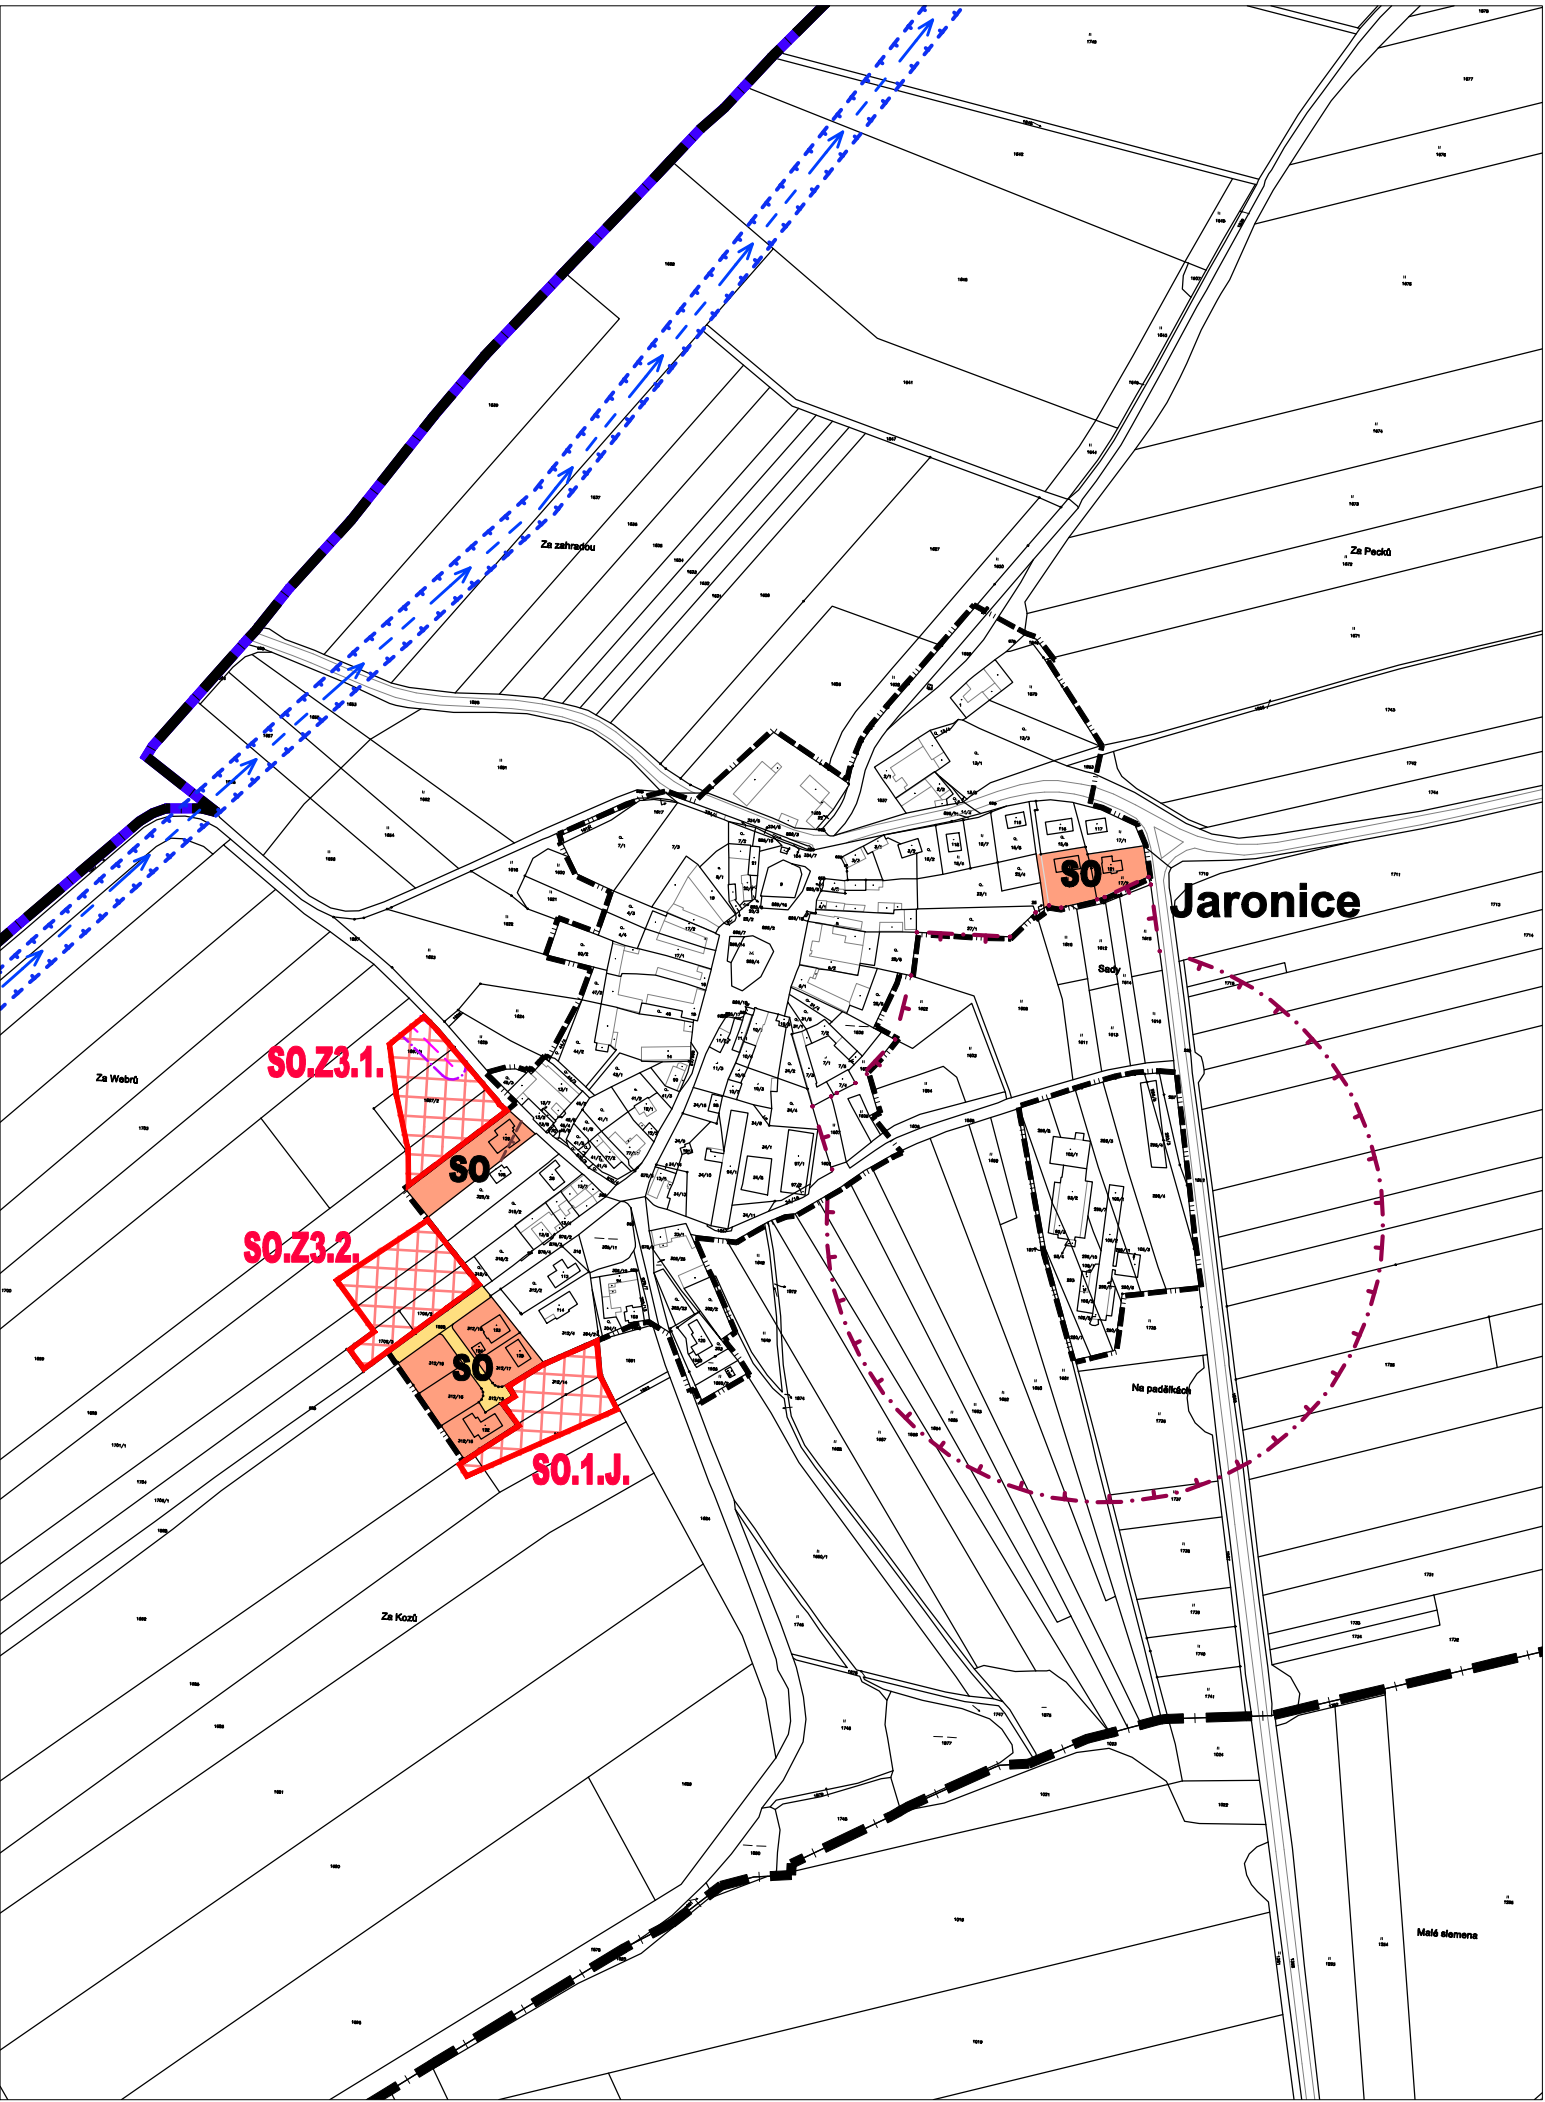

k.ú. Jaronice

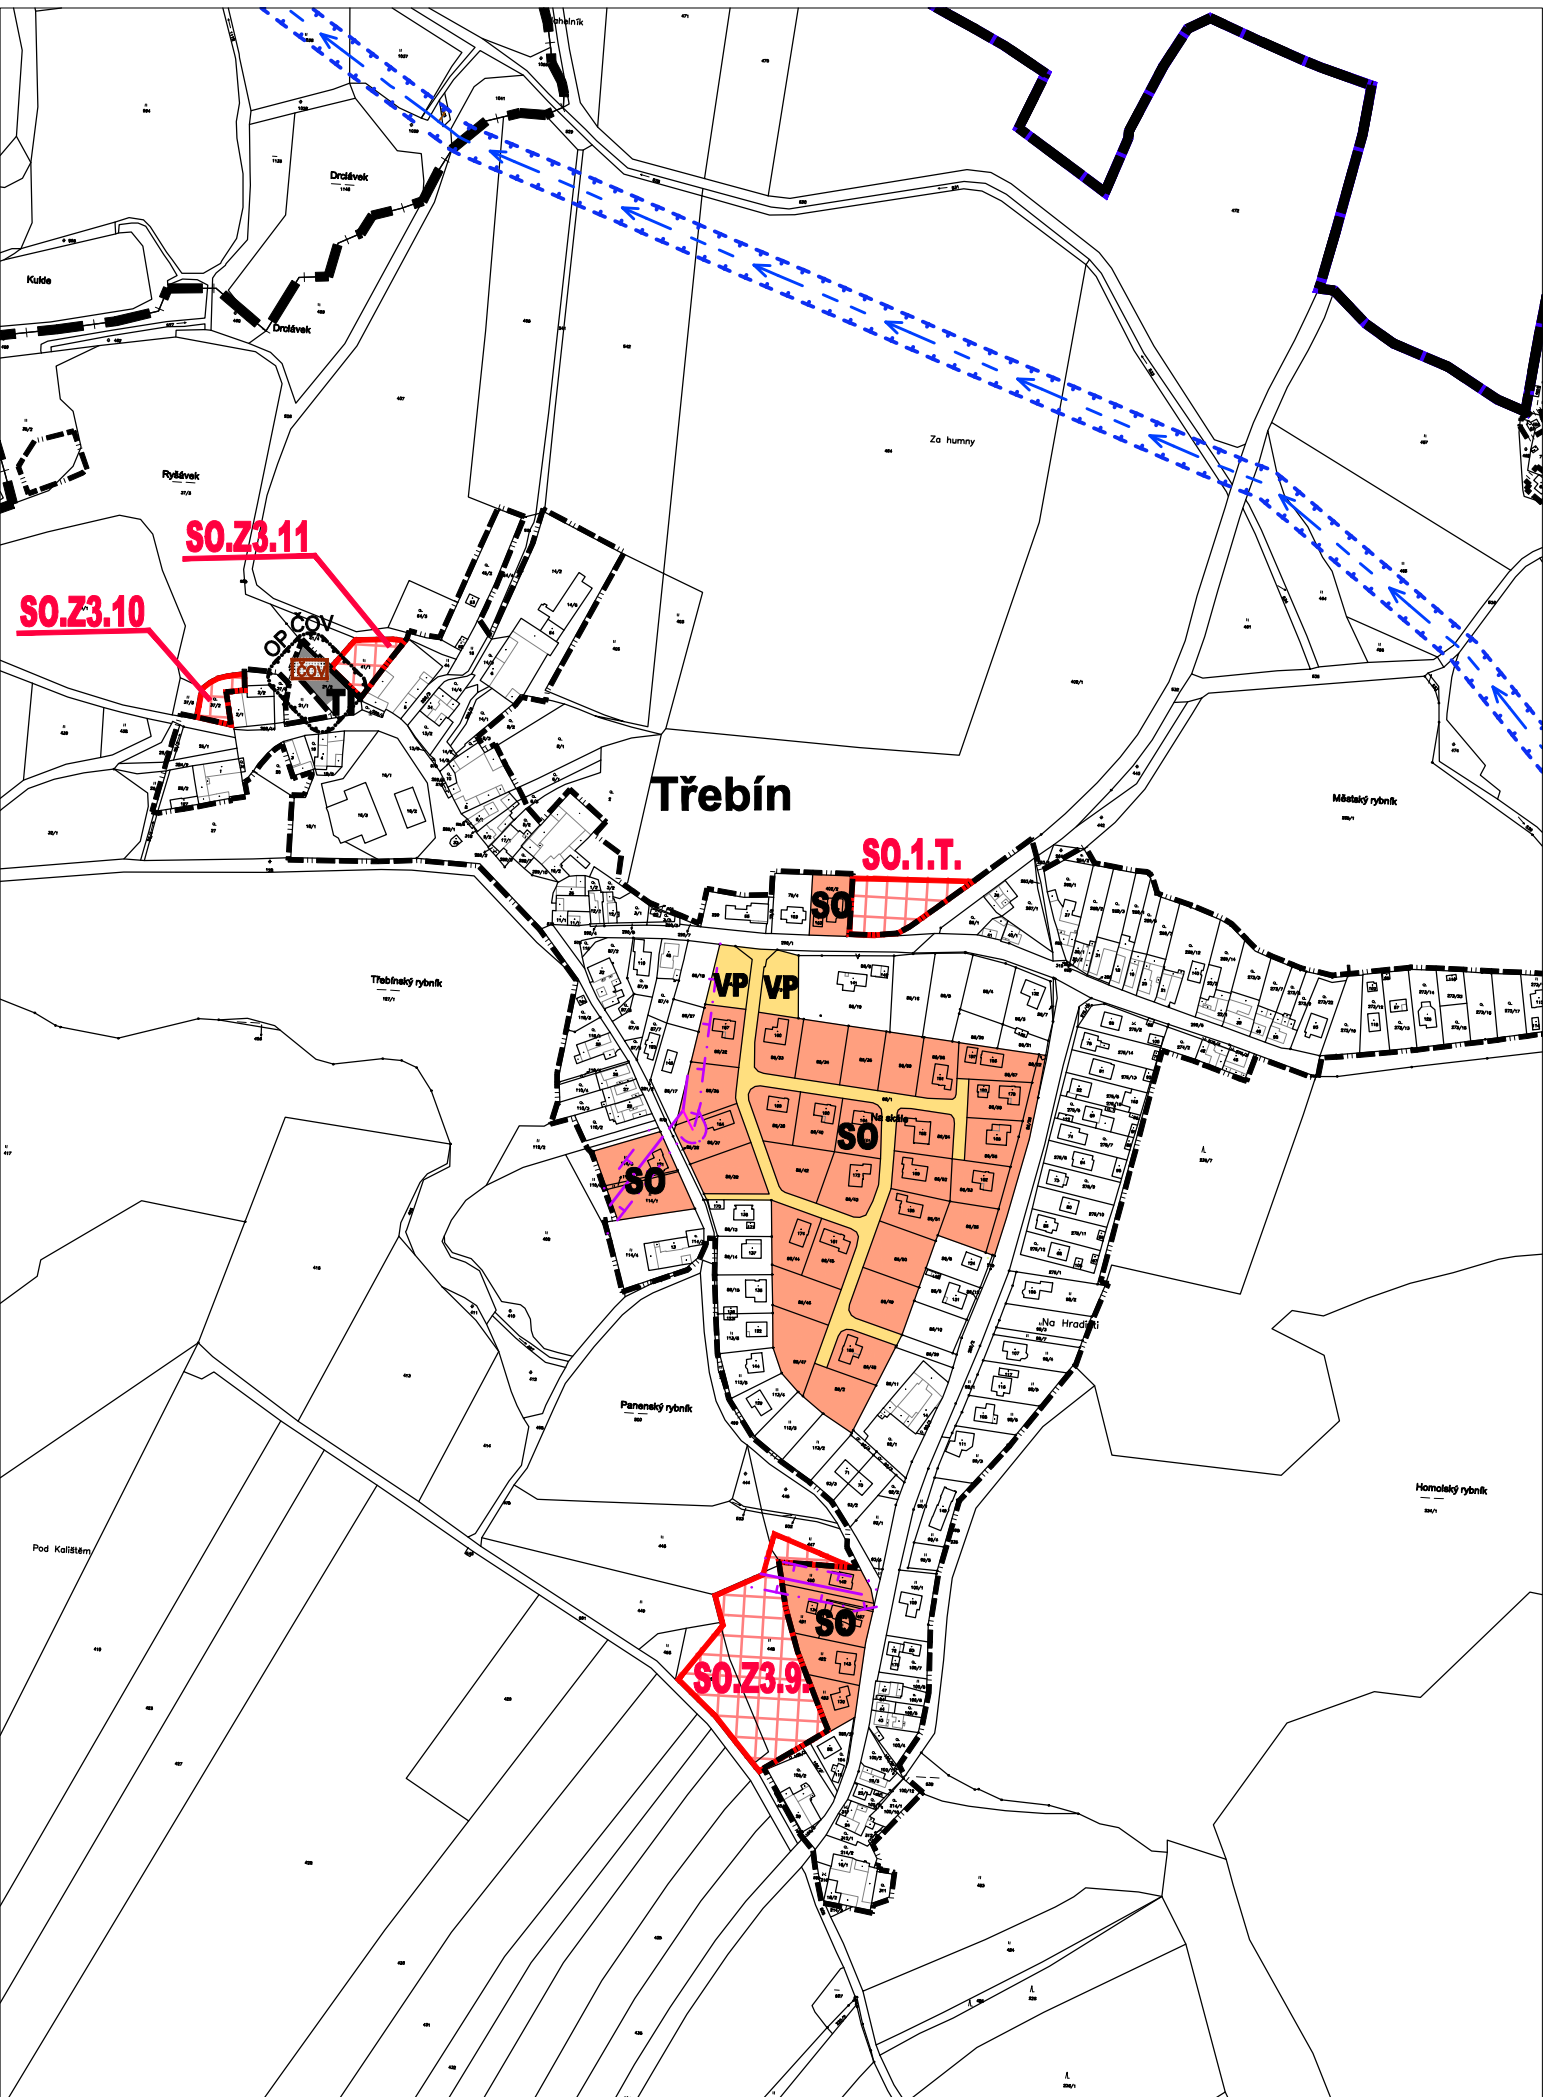

k.ú. Třebín

LEGENDA	
HRANICE A ZNAČENÍ	
	HRANICE SPRÁVNÍHO ÚZEMÍ OBCE
	HRANICE KATASTRÁLNÍHO ÚZEMÍ
	HRANICE ZASTAVĚNÉHO ÚZEMÍ
	HRANICE ZASTAVITELNÝCH PLOCH
	POPIS ZASTAVITELNÉ PLOCHY
	ZASTAVITELNÁ PLOCHA VYMEZENÁ STÁVAJÍCÍM ÚP - ÚPRAVA ROZLOHY
	ZASTAVITELNÁ PLOCHA VYMEZENÁ ZMĚNOU Č.3 ÚP
	PLOCHA, VE KTERÉ JE LOŽENO VYPRACOVÁNÍ ÚZEMNÍ STUDIE

PLOCHY S ROZDÍLNÝM ZPŮSOBEM VYUŽITÍ	
	PLOCHY SMÍŠENÉ OBYTNÉ (SO)
	PLOCHY REKREACE - rodinné (RR)
	PLOCHY VÝROBY A SKLADOVÁNÍ (VS)
	PLOCHY TECHNICKÉ INFRASTRUKTURY (TI)
	PLOCHY DOPRAVNÍ INFRASTRUKTURY - místní a účelové komunikace (MK)
	PLOCHY VEŘEJNÝCH PROSTRANSTVÍ (VP)
	PLOCHY ZELENÉ VEŘEJNÉ (ZV)
	PLOCHY ZELENÉ KRAJINNÉ (ZK)
	PLOCHY PLOCHY VODNÍ A VODOHOSPODÁŘSKÉ, ZAMOKŘENÉ PLOCHY A VÝTOPY RYBNÍKŮ (PV)

DOPRAVNÍ A TECHNICKÁ INFRASTRUKTURA	
	MÍSTNÍ A ÚČELOVÉ KOMUNIKACE (MK)
	NADZEMNÍ VEDENÍ EL. ENERGIE VN 22kV S OCHR. PÁSMEM
	PODZEMNÍ KABELOVÉ VEDENÍ EL. ENERGIE VČETNÉ OCHRANNÉHO PÁSMU
	VODOVODNÍ RAD. - VODÁRENSKÁ SOUSTAVA JVS (OP 10m OD OSY)
	ANODOVÉ ÚZEMNÍ - ZARÍZENÍ JVS (SKAO DUBNÉ, OP 120m OD OSY)
	HLAVNÍ VODOVODNÍ RAD.
	SPLAŠKOVÁ KANALIZACE
	ČISTÍRNA ODPADNÍCH VOD VČETNÉ OCHRANNÉHO PÁSMU
	RADIORELEOVÁ TRASA VČ. OCHRANNÉHO PÁSMU

LIMITY VYUŽITÍ ÚZEMÍ	
	ÚZEMÍ S ARCHEOLOGICKÝMI NÁLEZY
	OCHRANNÉ PÁSMO CHOVU ŽIVOČIŠNÉ VÝROBY

POZNÁMKA:

- CELÉ ÚZEMÍ JE V OCHRANNÉM PÁSMU RTH TŘEBOTOVCE
- KATASTRÁLNÍ ÚZEMÍ KŘENOVICE U DUBNÉHO, DUBNÉ, TŘEBÍN LEŽÍ V OCHR. PÁSMU VZLETOVÉ A PŘÍSTÁVACÍ DRÁHY LETIŠTĚ PLANÁ
- CELÁ LOKALITA SO.Z3.12 LEŽÍ V OCHRANNÉM PÁSMU ČISTÍRNY ODPADNÍCH VOD

Záznam o účinnosti			
Správní orgán, který poslední změnu vydal:		Oprávněná úřední osoba pořizovatele:	Zpracovatel:
Zastupitelstvo obce Dubné Božena Kudláčková, starostka obce		Ing. Miroslav Sládek	Sixta Architekt, spol. s r.o. Nová 1997/24, 370 01 České Budějovice IČ: 050 17 335 Ing. arch. Dagmar Polcarová
Podpis a otisk úředního razítka:		Podpis:	Podpis a otisk razítka:
Datum nabytí účinnosti poslední změny:		17.2.2022	Pořadové číslo poslední změny: 3

ÚZEMNÍ PLÁN DUBNÉ ZMĚNA č.3			
k.ú. Jaronice, Křenovice u Dubného, Dubné, Třebín			
POŘIZOVATEL:	Obecní úřad Dubné		
OBJEDNATEL:	Obec Dubné		
ZPRACOVATEL:	Sixta Architekt, spol. s r.o. Nová 1997/24, 370 01 České Budějovice IČ: 050 17 335		
FORMÁT: 7x44	MĚŘÍTKO: 1:5000	STUPEŇ:	DATUM: 02/2022
SOUBOR:	up_dubne_II.1.kv-20-11-01.dwg	Č. ZAKÁZKY: Z/024.4-19	PAPÉ:
NÁZEV VÝKRESU:			ČÍSLO VÝKRESU:
KOORDINAČNÍ VÝKRES			II.1.