


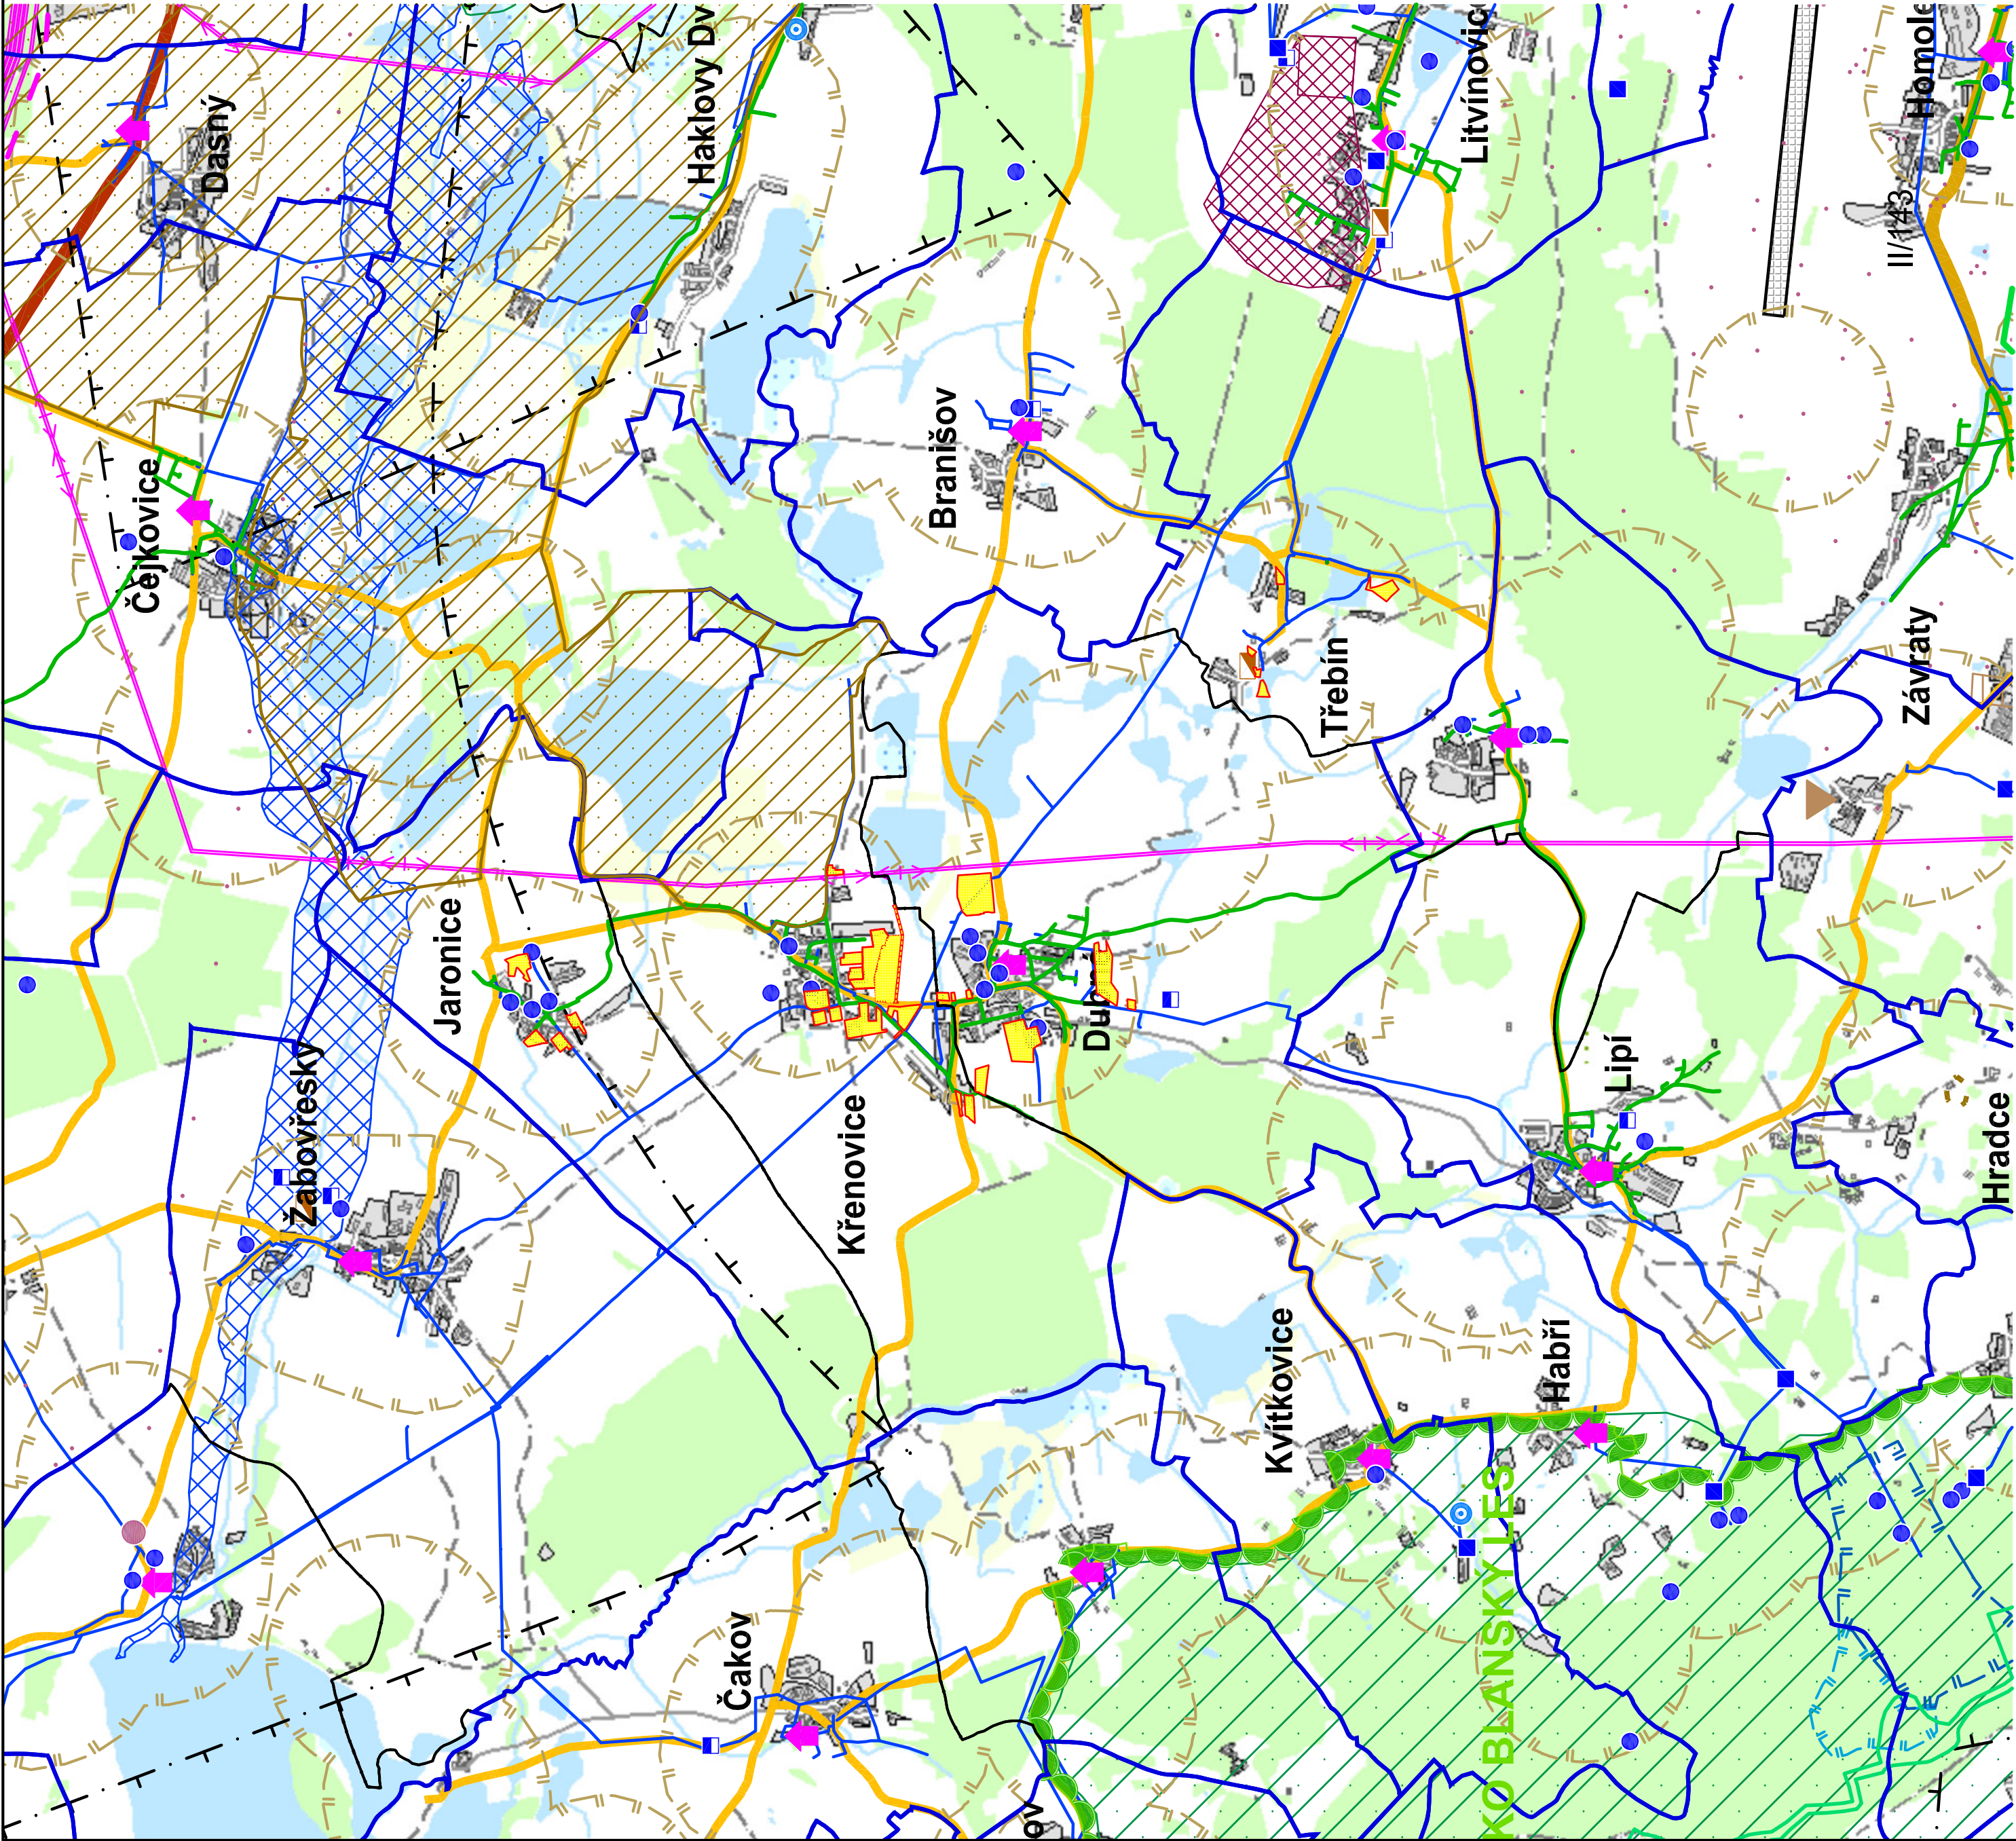

- LEGENDA

HRANICE A ZNAČENÍ

PLOCHY ZMĚNY Č.3 ÚP DUBNÉ

HRANICE SPRÁVNÍCH ÚZEMÍ OBCÍ

HRANICE KATASTRÁLNÍHO ÚZEMÍ
- OCHRANA PAMÁTEK

NEMOVITÁ KULTURNÍ PAMÁTKA

ARCHEOLOGICKÁ ZÓNA I.
- OCHRANA ZVLÁŠTNÍCH ZÁJMŮ

ÚZEMÍ ZVL. ZÁJMŮ VČ. OCHRANNÉHO PÁSMÁ

ZÁSOBOVÁNÍ VODOU

HLAVNÍ VODOVODNÍ ŘAD

OBJEKT PODZ. VOD VYUŽÍVANÝ K ODBĚRU VODY VČ. O.P.

ZDROJ VODY BEZ ROZLIŠENÍ VČETNĚ O.P.

VODOJEM VČETNĚ OCHR. PÁSMÁ

ČERPAČÍ STANICE VČ. OCHR. PÁSMÁ

ČISTIŘNA ODPADNÍCH VOD VČ. OCHR. PÁSMÁ
- OCHRANA PŘED ZÁPLAVAMI

VYHLÁŠENÉ ZÁPLAVOVÉ ÚZEMÍ
- OCHRANA NEROSTNÝCH SUROVIN

CHRÁNĚNÉ LOŽISKOVÉ ÚZEMÍ
- ZÁSOBOVÁNÍ TEPLEM A PLYNEM

PLYNOVOD STL. VČETNĚ OCHR. PÁSMÁ
- EL. ENERGETIKA A SPOJE

VENKOVNÍ VEDENÍ VVN - 400 kV VČ. O.P.

VENKOVNÍ VEDENÍ VVN - 110 kV VČ. O.P.

ROZVODNA VČETNĚ OCHRANNÉHO PÁSMÁ

RADIORELEOVÁ TRASA VČETNĚ O.P.

RADIOKOMUNIKAČNÍ OBJEKT VČ. O.P.

- DOPRAVA

STAV

NÁVRH

VZLETOVÁ A PŘÍSTÁVACÍ DRÁHA LETIŠTĚ

SILNICE I. TŘÍDY

SILNICE II. TŘÍDY

SILNICE III. TŘÍDY

KORIDOR IV. TŘÍDY
- OCHRANA DOPRAVNÍ INFRASTRUKTURY

OCHR. PÁSMO VZLETOVÉ A PŘÍSTÁVACÍ DRÁHY LETIŠTĚ
- OCHRANA PŘÍRODY A KRAJINY

PŘÍRODNÍ REZERVACE

NATURA 2000 - EVR. VÝZN. LOKALITY

NATURA 2000 - PTAČÍ OBLAST
- ÚZEMNÍ SYSTÉMY EKOLOGICKÉ STABILITY

BIOKORIDOR REGIONÁLNÍ
- OCHRANA ÚZEMÍ PŘED NEPŘÍZNIVÝMI GEOLOG. VLIVY

PODDOLOVANÉ ÚZEMÍ (VELKÉ)

PODDOLOVANÉ ÚZEMÍ (MALÉ)

Záznam o účinnosti			
Správní orgán, který poslední změnu vydal:	Oprávněná úřední osoba pořizovatele:	Zpracovatel:	
Zastupitelstvo obce Dubné Božena Kudláčková, starostka obce	Ing. Miroslav Sládek	Sklia Architekti, spol. s r.o. Nová 1997/24, 370 01 České Budějovice IČ: 050 17 335 Ing. arch. Dagmar Polcarová	
Podpis a otisk úředního razítka:		Podpis:	Podpis a otisk razítka:
Datum nabytí účinnosti poslední změny:		27.11.2020	Pořadové číslo poslední změny: 3

ÚZEMNÍ PLÁN DUBNÉ ZMĚNA č.3

K.ú. Jaronice, Křenovice u Dubného, Dubné, Třebín

POŘIZOVATEL:	Obecní úřad Dubné		
OBJEDNATEL:	Obec Dubné		
ZPRACOVATEL:	Sklia Architekti, spol. s r.o. Nová 1997/24, 370 01 České Budějovice IČ: 050 17 335		
FORMÁT:	8x44	MĚŘÍTKO:	1:25 000
STUPEŇ:	1:25 000	STUPEŇ:	1:25 000
SOUBOR:	up_dubne_il2_sv_20-11-01.dwg	Č. ZAKÁZKY:	ZI024.3-19
DATE:	11/2020	DATE:	11/2020
PARA:		PARA:	
NÁZEV VÝKRESU:		VÝKRES ŠIRŠÍCH VZTAHŮ	
ČÍSLO VÝKRESU:		II.2.	